

ДО
ОБЩИНСКИ СЪВЕТ –КАЗАНЛЪК

ДОКЛАД

от ГАЛИНА СТОЯНОВА – *Кмет на Община Казанлък*
по чл.93 от Правилника за организацията и дейността на Общинския съвет Казанлък

ОТНОСНО:

1. Даване на разрешение за възлагане изработката на проект за подробен устройствен план – парцеларен план за елемент на техническата инфраструктура– трасе на кабел за присъединяване към електропреносната мрежа на поземлен имот с идентификатор 80532.69.28 по КККР на с. Черганово, одобрени със Заповед РД-18-963/20.12.2017г., /№ по предходен план 069028/, с НТП: За стопански двор, местност Старата кория, община Казанлък.
2. Одобряване на заданието, съставено от Възложителя.

УВАЖАЕМИ ГОСПОДИН ПРЕДСЕДАТЕЛ,

Моля, по внесен от мен доклад Общински съвет да се произнесе на следващото си заседание.

МОТИВИ:

В общинска администрация е постъпило заявление с вх. № 194-Я-20-4^{#1}/ 01.10.2018г. от **Янка Димитрова Георгиева** с искане за издаване на разрешение за изработване на проект за подробен устройствен план - парцеларен план за елемент на техническата инфраструктура – трасе на кабел за присъединяване към електропреносната мрежа на поземлен имот с идентификатор 80532.69.28 по КККР на с. Черганово, одобрени със Заповед РД-18-963/20.12.2017г., /№ по предходен план 069028/, с НТП: За стопански двор, с площ от 1585 кв.м. , местност Старата кория, община Казанлък.

Имотът попада в смесена многофункционална зона /Смф1/ съгласно ОУП на община Казанлък.

Разработено е техническо задание и схема на проектното трасе, като се предвижда то да започне от съществуващ стълб №1 от въздушна мрежа НН изв.“А“ ТП 1 „Черганово“ в урбанизираната територия, намиращ се в улица и да премине през следните поземлени имоти в землище с.Черганово: ПИ с идентификатор 80532.69.29 и ПИ с идентификатор 80532.69.49, и двата с НТП „За селскостопански, горски, ведомствен път“, земеделска територия, публична общинска собственост.

Представен е Договор за присъединяване с ЕР Юг №4337743 от 10.07.2018г. за захранване на обект „Приемник на ел. енергия- осветление и охрана“ и анекс към него от 20.08.2018г. в имот 069028 /съответстващ на поземлен имот с идентификатор 80532.69.28 по КККР на с. Черганово/. Дължината на трасето е 170 м. , със сервитут 338 кв.м.

Съгласно чл.124а, ал.1 от ЗУТ, за изработването на проект за подробен устройствен план на поземлени имоти извън границите на урбанизираните територии е необходимо съгласие на Общинския съвет.

Съгласно чл.124б, ал.1 от ЗУТ Общински съвет одобрява заданието, съставено от Възложителя.

В тази връзка предлагам следния

ПРОЕКТ ЗА РЕШЕНИЕ:

Общински съвет Казанлък, на основание чл.21, ал.1, т.8 и т.11 от ЗМСМА, чл.124а, ал.1 и чл.124б, ал.1 от ЗУТ

РЕШИ:

1. Дава разрешение за изработването на проект за подробен устройствен план – парцеларен план за елемент на техническата инфраструктура– трасе на кабел за присъединяване към електропреносната мрежа на поземлен имот с идентификатор 80532.69.28 по КККР на с. Черганово, одобрени със Заповед РД-18-963/20.12.2017г. /№ по предходен план 069028/, с НТП: За стопански двор, местност Старата кория, община Казанлък, преминаващ през следните поземлени имоти в землище с.Черганово: ПИ с идентификатор 80532.69.29 и ПИ с идентификатор 80532.69.49, и двата с НТП „За селскостопански, горски, ведомствен път“, земеделска територия, публична общинска собственост.
2. Одобрява заданието, съставено от Възложителя.

АДРЕСАТИ НА АКТА:

ГАЛИНА СТОЯНОВА - Кмет на Община Казанлък

ЯНКА ДИМИТРОВА ГЕОРГИЕВА–заявител с адрес за кореспонденция: с.Черганово, ул. "Искър" №10

ДОКЛАДЧИК ПРИ РАЗГЛЕЖДАНЕ НА ЗАСЕДАНИЯ НА КОМИСИИ:

арх. ГЕОРГИ СТОЕВ, Гл. архитект на Община Казанлък

ДОКЛАДЧИК ПРИ РАЗГЛЕЖДАНЕ НА ЗАСЕДАНИЕ НА ОБЩИНСКИЯ СЪВЕТ:

ГАЛИНА СТОЯНОВА - Кмет на Община Казанлък

Предоставям Ви всички материали в електронен вид.

Настоящият акт да се изпрати на Кмета на Община Казанлък и Областния управител на област Стара Загора в 7- дневен срок от приемането му.

Претис от решението да се изпрати в Районна прокуратура Казанлък за преглед по реда на общия надзор и законност.

Настоящият акт може да се обжалва в 14- дневен срок пред Административен съд Стара Загора.

Приложения:

1. Копие от заявление с вх. № 194-Я-20-4#1/ 01.10.2018г.
2. Копие от Скица № 15-198753 / 30.03.2018г.;
3. Копие на нот. акт № 128, т. 1, рег.1482дело № 93 от 2017г.
4. Техническо задание за изработване на ПУП- ПП;
5. Трасе на кабел;
6. Копие от списък на засегнатите имоти;
7. Договор за присъединяване с ЕР Юг №4337743;
8. Анекс към договор с ЕР Юг от 20.08.2018г.

С уважение,

ГАЛИНА СТОЯНОВА

Кмет на Община Казанлък

Съгласували:

арх. Георги Стоев, Гл.архитект

Пламена Славенска, юрисконсулт

инж. Даниела Коева, Заместник-кмет на Община Казанлък

Изготвил: арх. Ст. Духнева, гл. експерт УППК

ЗАЯВЛЕНИЕ

за издаване на разрешение за изработване на
подробен устройствен план по реда на чл. 124а, ал. 1 и 2 от ЗУТ

От: 1. Г-жа Димитрова Георгиева
(име, презиме, фамилия)

в качеството на собственик
(собственик, управител, пълномощник, собственик на фирма и т.н)

на БУЛСТАТ
(юридическо лице/ едноличен търговец)

2.
(име, презиме, фамилия)

в качеството на
(собственик, управител, пълномощник, собственик на фирма и т.н)

на БУЛСТАТ
(юридическо лице/ едноличен търговец)

постоянен адрес/седалище с. Серафимово гр. Умляг 10
пдм. Казанлък общ. Св. Зорогор
(община, населено място, жилищен комплекс, вход, етаж, апартамент, улица, номер)

телефон за връзка 0898689699

Желая да ми/ни/ бъде издадено разрешение за изработване на подробен устройствен план – план за регулация и застрояване /план за регулация, план за застрояване/ работен устройствен план, парцеларен план за елементите на техническата инфраструктура извън границите на урбанизираните територии/ в обхват поземлени имоти: пч № 069028

..... кв. Серафимово

местност пдм. Казанлък, по плана на /в землището гр./с/ Умляг
за пдм. Казанлък общ. Св. Зорогор

Приложения:

1. Документ за собственост – копие
2. Задание на основание чл. 124, ал. 7 и чл. 125, ал. 1 и 2 от ЗУТ: обосновава необходимостта от изработването на плана – какво ще се проектира, териториален обхват, идеен проект или схема на обекта.
3. Скица на имота № /..... г.

ЗАЯВИТЕЛИ: 1. Г-жа Димитрова Георгиева
3

Такса: 50 лв.
Срок - 30 дни



АГЕНЦИЯ ПО ГЕОДЕЗИЯ
КАРТОГРАФИЯ И КАДАСТЪР

Адрес: Старата кория, с. Черганово, общ. Казанлък, обл. Стара Загора

СЛУЖБА ПО ГЕОДЕЗИЯ, КАРТОГРАФИЯ И КАДАСТЪР - ГР. СТАРА ЗАГОРА

6003, Ул. "ЦАР СИМЕОН ВЕЛИКИ" №1, 042/622113; 621907,
stara.zagora@cadastre.bg, БУЛСТАТ:130362903

СКИЦА НА ПОЗЕМЛЕН ИМОТ № 15-198753-30.03.2018 г.

Поземлен имот с идентификатор **80532.69.28**

С. Черганово, общ. Казанлък, обл. Стара Загора

По кадастралната карта и кадастралните регистри, одобрени със Заповед РД-18-963/20.12.2017 г.
на **ИЗПЪЛНИТЕЛЕН ДИРЕКТОР НА АГКК**

Последно изменение със заповед: **няма издадена заповед за изменение в КККР**

Адрес на поземления имот: **с. Черганово, местност СТАРАТА КОРИЯ**


Площ: **1585 кв.м**

Трайно предназначение на територията: **Земеделска**

Начин на трайно ползване: **За стопански двор**

Категория на земята при неполивни условия: **0**

Координатна система БГС2005

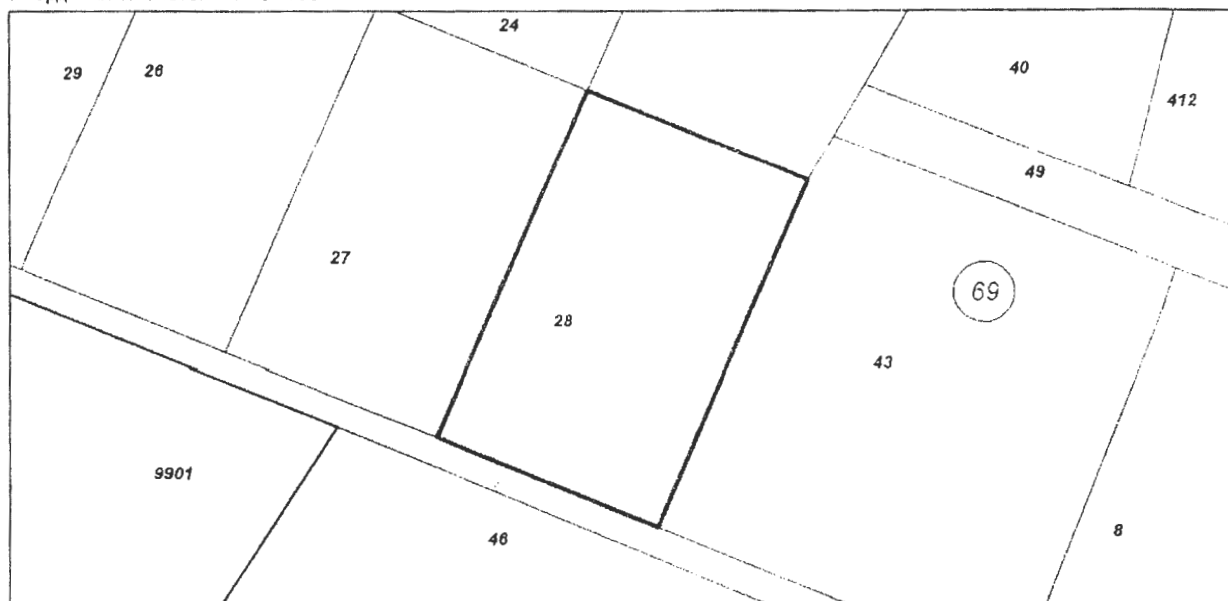

М 1:1000

Номер по предходен план: **069028**

Съседни: **80532.69.49, 80532.69.43, 80532.69.25, 80532.69.24, 80532.69.27**

Собственици:

1. **ЯНКА ДИМИТРОВА ГЕОРГИЕВА**

Ид. част 1/1 от правото на собственост

Нотариален акт № 88 том VI рег. 1650 дело 1141 от 16.03.2017г., издаден от Служба по вписванията - гр. Казанлък

Скица № 15-198753-30.03.2018 г. издадена въз основа на документ с входящ № 01-114516-30.03.2018 г.



/Мерген Желязкова/

ТЕХНИЧЕСКО ЗАДАНИЕ
за изработване на ПУП-Парцеларен план
/ чл.125, ал.2 от ЗУТ/

ОБЕКТ: Трасе на кабел за присъединяване към електропреносната мрежа на ПИ 80532.69.28 от съществуващ стълб №1 от въздушна мрежа НН изв. "А", ТП 1-Черганово, с.Черганово, община Казанлък

Във връзка с инвестиционното намерение за изграждане на обект с наименование „Приемник на ел.енергия - осветление и охрана“ находящ се в ПИ 80532.69.28, с.Черганово да се изработи:


- ПУП – Парцеларен план на трасе на техническата инфраструктура с **териториален обхват** – улична отсечка между о.т.8 и о.т.63 в урбанизираната територия по кадастралния план на с.Черганово и поземлени имоти 80532.69.29 и 80532.69.49 по кадастралната карта на неурбанизираните територии на с.Черганово.
- **Срок за изработване на проекта** – 30 дни
- Парцеларният план да бъде изработен в **един етап**.
- При изработване на проекта **да се спазват** :
 - Договор № 4337743 от 10.07.2018 г. за присъединяване към електроразпределителната мрежа на “ЕВН България ЕР “ ЕАД и анекс от 20.08.2018 г.
 - изискванията на Наредба №4/21.05.2001г. за обхвата и съдържанието на инвестиционните проекти; Закон за устройство на територията в сила от 31.03.2001г.; Наредба № 16 от 09.06.2004 г. за сервитутите на енергийните обекти; Наредба №8/1999г. за правила и норми за разполагане на технически проводни; Закон за пътищата; Наредба № Из-1971/2009г. за строително-технически правила и норми за осигуряване на базопасност при пожар на МВР рег.№ПД-ПС-1227/26.11.2010г. /ДВ.бр.96 от 2009г./Наредба №2/2004г. минимални изисквания за здравословни и безопасни условия на труд при извършване на строителни и монтажни работи /ДВ.бр.37/2004г./ ; Наредба за управление на строителните отпадъци с обхват и съдържание на чл.4 и чл.5 и за влагане на рециклирани строителни материали приета с ПМС№277 от 2012г./ДВ.бр.89 от 2012г.
 - предвижданията на плановете за регулация и застрояване на с.Черганово

- Настоящото задание е във връзка със заявление до кмета на община Казанлък за издаване на разрешение за изработване на ПУП – Парцеларен план.

Приложения:


1. Нотариален акт № 88, т.6, дело № 1141/ 2017 г.
2. Договор № 4337743 от 10.07.2018 г. за присъединяване към електроразпределителната мрежа на “ЕВН България ЕР “ ЕАД и анекс от 20.08.2018 г.
3. Копие от кадастралната карта на с.Черганово
4. Списък на засегнатите имоти
5. Схема на проектно трасе на кабел за присъединяване към електропреносната мрежа

12 септември 2018 г.

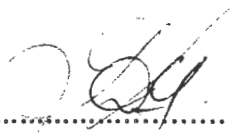Възложител:.....
/Янка Д.Георгиева/

8

ОБЕКТ: Трасе на кабел за присъединяване към електропреносната мрежа на ПИ 80532.69.28 от съществуващ стълб №1 от въздушна мрежа НН изв. "А", ТП 1-Черганово , с.Черганово, община Казанлък

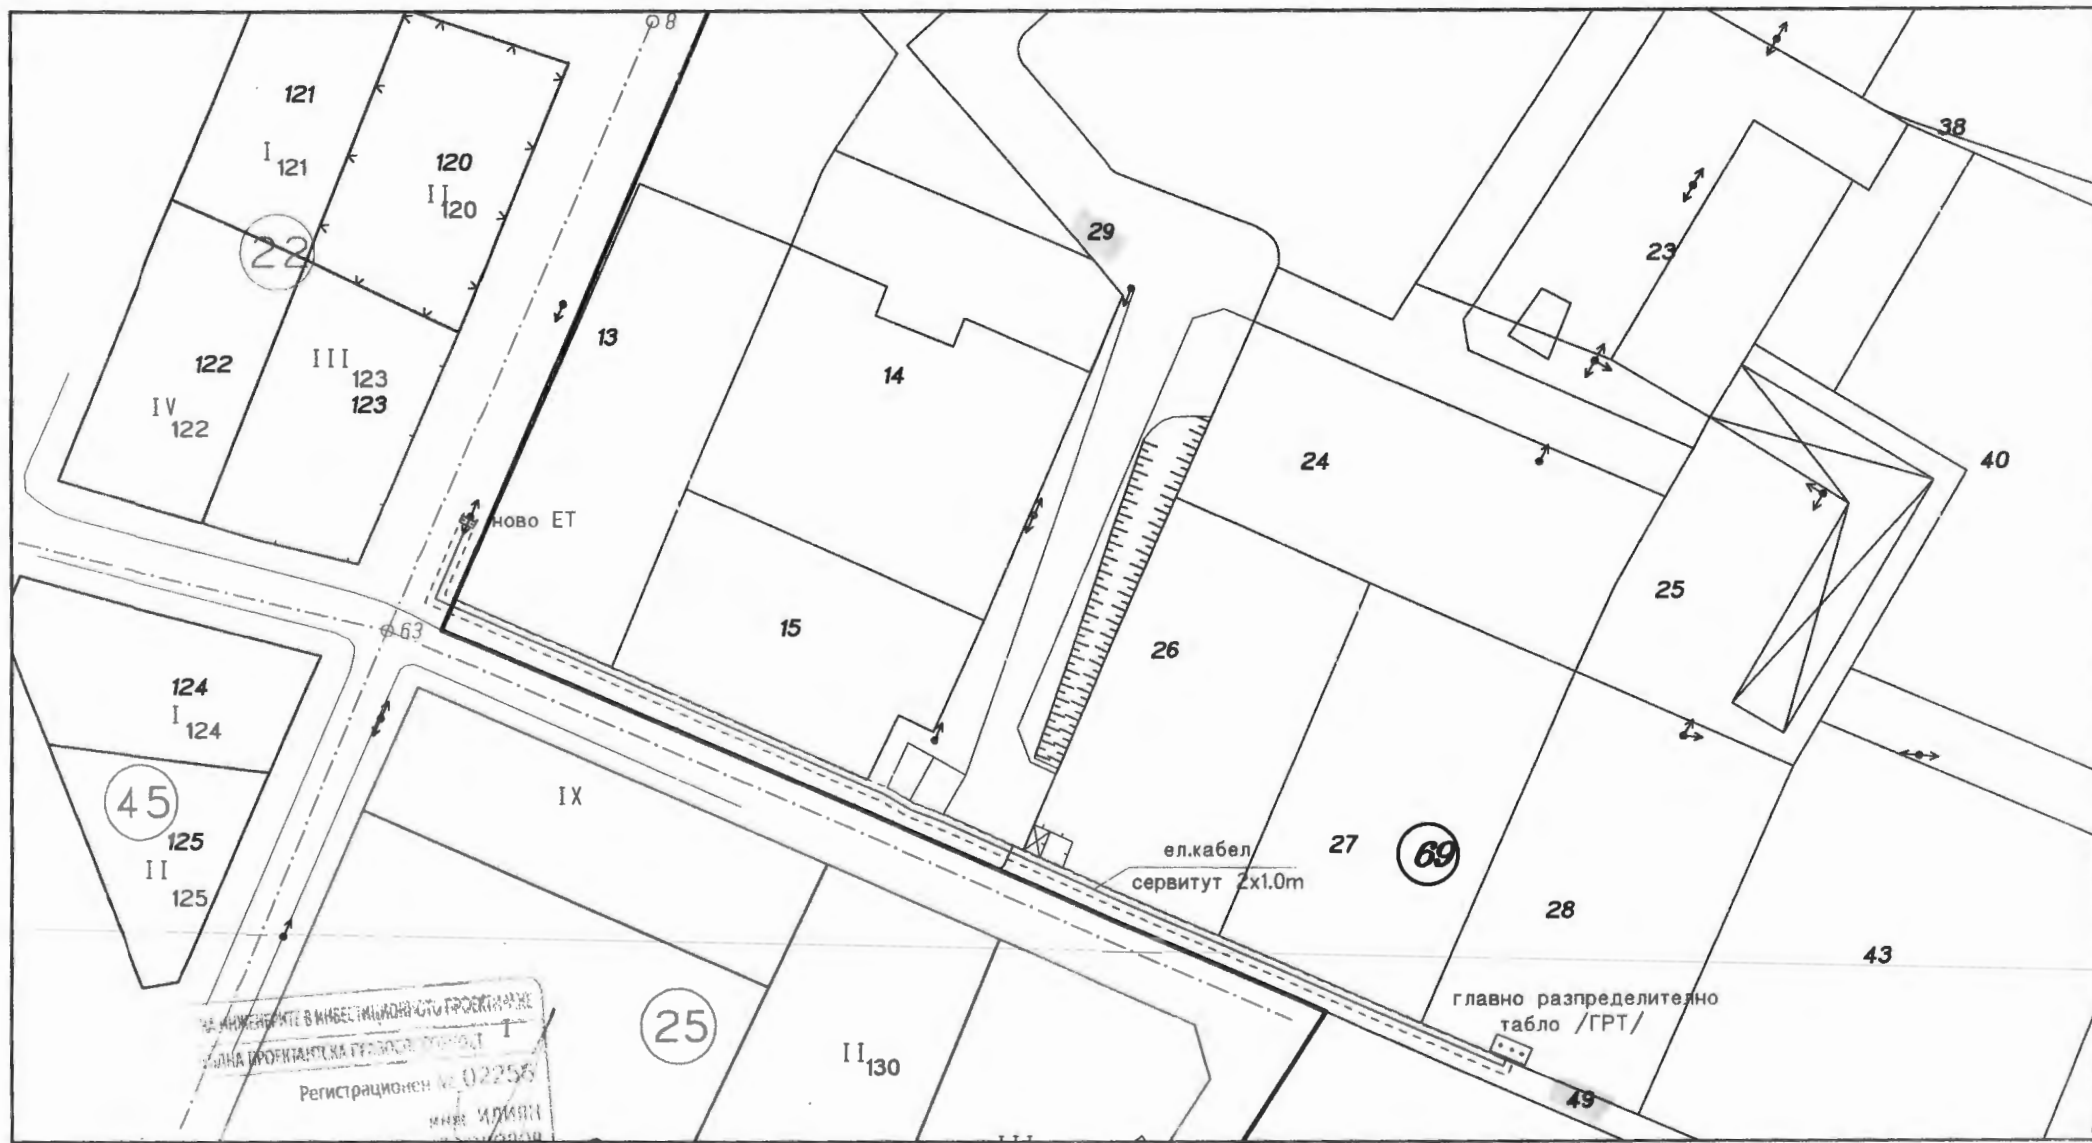

КАНИДИДИТЕ В ИНВЕСТИЦИОННАТА ПРОЕКЦИЯ
СА ДАВАНИ ЗА ПРОВЕРКА НА ПРАВИЛОТНОСТ
РЕГИСТРАЦИОНЕН № 02256
ИМЕН ИДИЯН
ТОДОРОВ
ПОДПИС
УДОСТОВЕРЕНИЕ ЗА ПИИ ЗА ГЛАВНАТА ГОДИНА

М 1:1000


6

СПИСЪК НА ЗАСЕГНАТИТЕ ИМОТИ

ОБЕКТ: Трасе на кабел за присъединяване към електропреносната мрежа на ПИ 80532.69.28 от съществува стълб №18 на мрежа НН изв. "А", трафопост „Черганово ТП1“, с.Черганово, община Казанлък

№ по ред	№ на имот	Вид територия	Начин на трайно ползване	Собственик	Вид собственост	Площ на имота /кв.м./	Площ на сервитута /кв.м./	Дължина на трасето /м/
1		Урбанизирана територия	Улици	Община Казанлък	Общинска публична	332	29	14
2	80532.69.29	Земеделска територия	За селскостопански, горски, ведомствен път	Община Казанлък	Общинска публична	4464	164	82
3	80532.69.49	Земеделска територия	За селскостопански, горски, ведомствен път	Община Казанлък	Общинска публична	2544	145	74
ОБЩО						338	170	

10

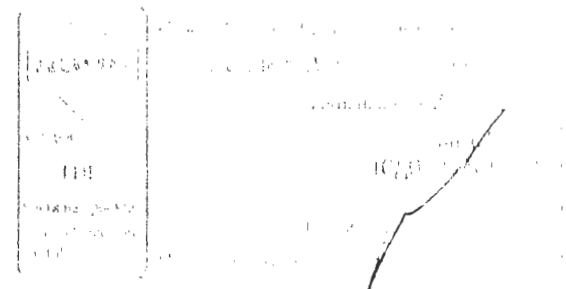

Договор

за присъединяване обекти на клиенти към електроразпределителната мрежа на "Електроразпределение Юг" ЕАД

№ 4337743
КЕЦ: Казанлък
тел: 032304422
факс: 043164104

Днес, 10.07.2018 г. в Казанлък между "Електроразпределение Юг" ЕАД, със седалище и адрес на управление - гр. Пловдив, ул. Христо Г. Данов №37, ЕИК 115552190, представлявано от Гочо Димитров Чемширов - Заместник-председател на Съвета на директорите и Костадин Петров Величков - Изпълнителен член на Съвета на директорите, действащи чрез:

Лъчезар Лазаров - ръководител на КЕЦ Казанлък, съгласно пълномощно с рег.№ 4380/4381/30.6.2017 на нотариусВаня Захариева с рег.№640 на Нотариалната камара и

Пенчо Пенчев - ръководител на група "Ново присъединяване", съгласно пълномощно с рег.№ 2852/2853/30.6.2017 на нотариусНеделка Хаджиставрева - Стойкова с рег.№229 на Нотариалната камара, наричано за краткост "ЕР Юг",

и

ЯНКА ДИМИТРОВА ГЕОРГИЕВА, ЕГН 8111237590, адрес:С. ЧЕРГАНОВО, УЛ. ИСКЪР 10, клиентски номер 1010224156.

наричано за краткост "Клиент", ЕР Юг и КЛИЕНТЪТ също наричани поотделно „Страна“, а заедно „Страни“, се сключи настоящият Договор за присъединяване на обект на Клиент към електроразпределителната мрежа на ЕР Юг („Договор“) за следното:

Член 1. Предмет на договора

1.1. Предмет на настоящия Договор е присъединяването на обект: "Приемник на ел.енергия-осветление и охрана", с местонахождение с. Черганово, имот: ИМОТ 069028, ЕКАТТЕ:80532, с 1 бр. бъдещи потребители (клиенти), към електроразпределителната мрежа на ЕР Юг, КЕЦКазанлък

1.2. Присъединяването се извършва съгласно: Становище № 4337743/ 15.05.2018

1.3. Присъединяването на обекта, посочен по-горе, е предпоставка за извършване на услуги по пренос и разпределение на електрическа енергия в периода на съществуване на присъединеният обект.

Член 2. Технически условия и технически характеристики на обекта за присъединяване

2.1. Място на присъединяване към точка от конструкцията на съществуващата електроразпределителна мрежа: - стълб №18 на мрежа НН изв."А" захранена от, трафопост "Черганово - ТП 1", извод СН "Черганово", подстанция "Казанлък"

11

2.2. Ниво на напрежение на присъединяване към точка от конструкцията на съществуващата електроразпределителна мрежа: 0.40 kV;

2.3. Предназначение на обекта – битов

2.4. Съществуваща мощност, ИТН - kW;

2.5. Брой бъдещи потребители(клиенти) 1

2.6. Предоставена мощност от ЕР Юг на границата на собственост на съоръженията в съответствие с одобрен Работен проект:

- "Приемник на ел. енергия-осветление и охрана" 1 бр. по 4.65 kW = 4.65 kW
- бр. по kW = kW

2.7. Присъединената мощност за всеки отделен клиент в зависимост от характера на товара и мощността му е от 110 до 130% от предоставената мощност или:

- "Приемник на ел. енергия-осветление и охрана" 1 бр. по 4.65 kW с коефициент 1.30 = 6.05 kW
- бр. по kW с коефициент = kW

2.8. Общата присъединена мощност за обекта е 6.05 kW;

2.9. Брой на фазите: 3 на границата на собственост

2.10. Категория на сигурност на електрозахранване съгласно Наредба №3/ 09.06.2004г. за устройството на електрическите уредби и електропроводните линии - трета за крайния етап.

2.11. Уговорените в настоящия договор условия за присъединяване са валидни за заявената от клиента обща предоставена мощност.

Член 3. Средства за търговско измерване

3.1. Средствата за търговско измерване (СТИ) със свидетелство за одобрен тип и извършена първоначална проверка съгласно Закона за измерванията (ЗИ) се доставят от и за сметка на ЕР Юг;

3.2. Място на монтиране на средствата за търговско измерване:

- в новото стандартизирано ЕТ за един трифазен електромер монтиран в мястото на присъединяване;

3.3. Вид, технически параметри и брой на средствата за търговско измерване:

3.3.1. токови измервателни трансформатори: -

3.3.2. напреженови измервателни трансформатори: -

3.3.3. електромери: - трифазен директен - тип 3x10/60(A), 3x230/400(V)-1бр.;

3.3.4. превключвател на тарифите: часовников или цифров вграден в СТИ;

3.4. Управляващи и комуникационни устройства към СТИ: -

3.5. Тарифи за измерване на електрическата енергия: 2 /две/;

Член 4. Проектиране, изграждане и въвеждане в експлоатация на електрически съоръжения за присъединяване

4.1. ЕР Юг се задължава да проектира, изгради и въведе в експлоатация следните електрически съоръжения за присъединяване на обекта – вид и технически параметри:

- доставка на ново ЕТ тип ТЕПО -1ТЧ(А) -1бр;

- доставка и полагане на нов захранващ кабел 0.6/1kV тип NYU-J4x10 RE;

- доставка и монтаж на предпазител автоматичен триполюсен -тип С60N, ЗР-25(А) -1бр.;

4.2. Клиентът се задължава да проектира, изгради и въведе в експлоатация следните електрически съоръжения за присъединяване на обекта – вид и технически параметри:

- захранващ кабел 0.6/1kV с необходимата дължина и сечение, положен от изходящ предпазител в новото ЕТ, д ГРТ в мястото на потребление

4.3. Границата на собственост между електрическите съоръжения на ЕР Юг и тези на Клиента е на ниво на

напрежение:

0.40 kV, определена съгласно правилата на НАРЕДБА № 6 от 24.02.2014 г. за присъединяване на производители и клиенти на електрическа енергия към преносната и разпределителните електрически мрежи и е: - Изходящите клеми на средствата за търговско измерване монтирани в ЕТ

4.4. Етапи за изграждане на съоръженията за присъединяване съгласно ЗУТ:

Изграждането на съоръженията за присъединяване се извършва на един етап.

4.5. Срок за изграждане и въвеждане в експлоатация на съоръженията за присъединяване на основното захранване:

3 месеца, считано от изпълнение на условията на чл. 4.6.

4.6. Сроковете по чл. 4.5 от настоящия договор започват да текат след и при условие, че:

4.6.1. е заплатена дължимата цена за присъединяване, уговорена в настоящия договор;

4.6.2. Клиентът или съответните лица, през имотите на които минават съоръженията за присъединяване са учредили сервитутни права, право на строеж, така както са описани в чл.5.3. от предварителния договор за присъединяване на обекта, посочен в чл.1.2 по-горе, или са прехвърлили собствеността върху имотите/ частта с имотите, през които преминават съоръженията за присъединяване, в полза на ЕР Юг.

4.7. Съоръженията за присъединяване се поставят под напрежение след изпълнение на задълженията на Клиента по настоящия договор и Общите условия към него и след предоставяне пред ЕР Юг от Клиента на доказателства, че последният е сключил: 1. сделка за доставка на електрическа енергия с лицензирано дружество и 2. сделка за пренос на потребената електрическа енергия от съответната мрежа, за ползване на мрежата и за достъп до нея, съгласно чл.104 от Закона за енергетиката.

Член 5. Други условия за присъединяване

5.1. Технически параметри за временно електроснабдяване на строителен обект с местонахождение с. Черганово, имот: ИМОТ 069028, ЕКАТТЕ:80532, с 1 бр. бъдещи потребители (клиенти), към електроразпределителната мрежа на ЕР Юг, КЕЦКазанлък
Временно електроснабдяване за строителство на обекта не е заявено от клиента.

5.2. Обектът на присъединяване ще бъде въведен в експлоатация:

5.2.1. Обекта е въведен в експлоатация.

5.3. Съществуващите електрически съоръжения, които трябва да бъдат изместени по реда на чл. 64, ал.5/ чл.73 от Закона за устройство на територията (ЗУТ) са следните:

Член 6. Цена за присъединяване

6.1. Цената за присъединяване, определена съгласно Решение №Ц-002/28.03.2002 на КЕВР и Наредба№1 от 17.03.2017г. за регулиране на цените на електрическата енергия (обн., ДВ, бр. 25 от 24.03.2017 г., в сила от 24.04.2017 г.), е (в цената е включен ДДС):

1. Постоянна компонента за 6 kW присъединена мощност - 444 лв. /четиристотин четиридесет и четири лв./
2. Променлива компонента за -метри - - лв. /-/
3. По индивидуален проект:

6.2. Общата дължима цена за присъединяване на обекта към електроразпределителната мрежа е в размер на 444.00 (четиристотин четиридесет и четири) лв. с ДДС.

6.3. Плащането на цената за присъединяване се извършва по посочената банкова сметка на ЕР Юг, след сключване на договора и издаване на фактура от ЕР Юг:
в едномесечен срок от подписване на договора

Член 7. Данни на Страните

13

Данни за ЕР Юг:
Фирма: "Електроразпределение Юг"
ЕАД
Адрес: 4000 Пловдив, ул. "Хр. Г.
Данов" №37
МОЛ: Карл Денк
ИН по ДДС: BG 115552190
ИН:115552190
Телефон за контакт: +359 (0) 700 1
0007
Факс: +359 (0) 32 99 00 10
E-Mail: info@elyug.bg
Банка: Ситибанк Н.А. София
IBAN: BG11 CITI 9250 1000 1091 17
BIC: CITIBGSF

Данни за Клиента:
Име: ЯНКА ДИМИТРОВА
ГЕОРГИЕВА
Адрес: С. ЧЕРГАНОВО,
УЛ. ИСКЪР 10
Телефон за контакт:
0898689699
E-Mail: -

Лице за контакт от КЕЦ Казанлък
Служител: Пенчо Пенчев
Телефон за контакт: + 359 32 304422

Член 8. Общи текстове

8.1. С подписването на настоящия договор Клиентът декларира, че е съгласен и приема Търговските условия на договорите за присъединяване на обект на клиент към електроразпределителната мрежа на "Електроразпределение Юг" ЕАД, представляващи неразделна част от този договор.

8.2. Настоящият договор за обект "Приемник на ел.енергия-осветление и охрана", с местонахождение с. Черганово, имот: ИМОТ 069028, ЕКАТТЕ:80532, към електроразпределителната мрежа на ЕР Юг, КЕЦКазанлък се сключи в два екземпляра, по един за всяка от страните.

8.3. Клиентът декларира, че с подписването на този договор дава съгласието си ЕР Юг да обработва личните му данни.

8.4. Неразделна част от настоящия договор са:

8.4.1. Удостоверение за актуално състояние на юридическо лице;

8.4.2. Нотариално заверено пълномощно – при представителство;

8.4.3. Документ за вещно право върху обекта за присъединяване или договор за наем;

8.4.4. Разрешение за строеж на обекта за присъединяване;

8.4.5. Одобрен инвестиционен проект - част архитектурна и част електрически уредби и инсталации на обекта в частта, засягаща монтирането на съоръженията за присъединяване и подхода към тях, съобразени с предварителния договор;


8.4.6. Когато лицето не е собственик на обекта, то представя и нотариално заверено съгласие на собственика определените в становището или предварителния договор условия, начин на присъединяване и сервитутна(и) зона(и) на съоръженията.;

8.4.7. Документи за учредени/прехвърлени права по чл.5.4. от договора;

8.4.8. ПУП с ел.схема на имота, в който попада обекта за присъединяване;


8.4.9. Търговски условия на договорите за присъединяване на обект клиент към електроразпределителната мрежа на "Електроразпределение Юг" ЕАД

За ЕР Юг:

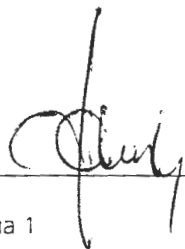

Пенчо Пенчев
Ръководител на група 1

За Клиента:

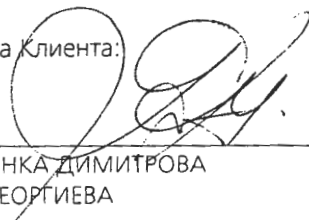

ЯНКА ДИМИТРОВА
ГЕОРГИЕВА

Лъчезар Лазаров
Ръководител КЕЦКазанлък

АНЕКС

към Договор за присъединяване на обект на потребител към електроразпределителната мрежа на „Електроразпределение Юг“ ЕАД

4337743 / 11.07.2018 г.

Клиентски № 1010224156

КЕЦ Казанлък

Днес 20.08.2018 2018г.,

в гр.Казанлък между:

"ЕР Юг" ЕАД ,със седалище и адрес на управление -гр.Пловдив, ул."Христо Г.Данов" №37, ЕИК 115552190, представлявано от Гочо Димитров Чемширов – Заместник председател на Съвета на директорите и Костадин Петров Величков – Изпълнителен член на Съвета на директорите, действащи чрез:

Лъчезар Трендафилов Лазаров - Ръководител КЕЦ Казанлък

Пълномощник на законните представители съгласно пълномощно рег.№ 1943 / 30.04.2015 г. на нотариус Неделка Хаджиставрева-Стойкова с рег. №229 на Нотариалната камара

и

Пенчо Ненов Пенчев-Ръководител група I "Ново присъединяване" КЕЦ Казанлък

пълномощник на законите представители съгласно пълномощно рег.№ 1326 / 19.03.2014г.

на нотариус Неделка Хаджиставрева-Стойкова с рег. №229 на Нотариалната камара,

наричано за краткост "ЕР Юг",

и

ЯНКА ДИМИТРОВА ГЕОРГИЕВА, ЕГН: 8111237590 с адрес на кореспонденция: **с.ЧЕРГАНОВО, общ.КАЗАНЛЪК ул.,„ИСКЪР“ 10**, клиентски номер 1010224156, наричан за краткост "ПОТРЕБИТЕЛ",

всяка поотделно също така наричана "Страна" ,а заедно "Страни",

С оглед на това, че:

"ЕР Юг" ЕАД и **ЯНКА ДИМИТРОВА ГЕОРГИЕВА** са страни по Договор за присъединяване 4337743 / 11.07.2018 г. (наричан по - долу "Договор"), се сключи настоящият анекс ("**Анекс**") за следното:

- **ЯНКА ДИМИТРОВА ГЕОРГИЕВА** и „ЕР Юг“ желаят да направят промени в Договора за присъединяване относно промяната на:
- **Чл.1 , ал.1.1 – „Предмет на договора“** за обект с наименование: "**Приемник на ел.енергия-осветление и охрана**" в **ПИ 069028** по плана на с.Черганово, общ.Казанлък с 1бр. бъдещи потребители (клиенти) към електроразпределителната мрежа на ЕР Юг, КЕЦ Казанлък;

Страните се съгласяват, че присъединяването на обект с наименование: "**Приемник на ел.енергия-осветление и охрана**" **находящ в ПИ 069028 по плана на с.Черганово, общ.Казанлък с 1бр. бъдещи потребители** за която, е сключен Договор за присъединяване към електроразпределителната мрежа на «ЕР Юг» КЕЦ Казанлък , № 4337743 / 11.07.2018г. е възможно да бъде извършено при изпълнение на следните условия:

- **С промяна на Чл.2, ал. 2.1 – „Място на присъединяване към точка от конструкцията на съществуващата електроразпределителна мрежа“;**

Промяната на мястото на присъединяване към точка от конструкцията на съществуващата електроразпределителна мрежа на обект: "Приемник на ел.енергия-осветление и охрана" находящ в ПУ 069028 по плана на с.Черганово, общ.Казанлък, за която сключен Договор за присъединяване към електроразпределителната мрежа на «Ер Юг» КЕЦ Казанлък , № 4337743 / 11.07.2018г. е съгласно подадено заявление за промяна **Вх.№7858368 / 26.07.2018г.** при което, съществуващата точка на присъединяване:

- стълб №18 от въздушна мрежа НН, изв."А" захранена от захранена от ТНН на ТП 1-Черганово, ВСН извод „Черганово“, П/ст „Казанлък“,

се променя на :

- стълб №1, от въздушна мрежа НН, изв."А" захранена от ТНН на ТНН на ТП 1-Черганово, ВСН извод „Черганово“, П/ст „Казанлък“,

Без промяна на Член 4 – Проектиране, изграждане и въвеждане в експлоатация на електрически съоръжения за присъединяване;

Член 4, т.4.1 - Ер Юг се задължава да проектира, изгради и въведе в експлоатация следните електрически съоръжения за присъединяване на обекта – вид и технически параметри:

Електрически съоръжения за присъединяване на обекта – вид и технически параметри:

- доставка на ЕТ тип ТЕПО-1ТЧ(А) -1бр;
- доставка и полагане на захранващ кабел 0.6/1kV тип NYU-J 4x10 RE ;
- доставка и монтаж на предпазител автоматичен триполюсен -тип С60N,3P-32(А) -1бр.;

Член 4, т.4.2 - Клиентът се задължава да проектира, изгради и въведе в експлоатация следните електрически съоръжения за присъединяване на обекта – вид и технически параметри:

- захранващ кабел 0.6/1kV с необходимата дължина и сечение, положен от изходящ предпазител в новото ЕТ, до ГРТ в мястото на потребление;

При подписване на настоящият Анекс съоръженията за присъединяване, изпълнени от «Ер Юг» съгласно Член 4, т.4.1 по Договор за присъединяване № 4337743 / 11.07.2018г. към електроразпределителната мрежа на «Ер Юг» КЕЦ Казанлък, към датата на промяна в инвестиционното намерение от страна на клиента, отразено със заявление за промяна **Вх.№7858368 / 26.07.2018г.** при което, съществуващата точка на присъединяване определена в Член 2, ал. 2.1 се променя.

Без промяна на Член 6. - Цена за присъединяване:

- Цената за присъединяване за 6,05 kW присъединена мощност, определена съгласно Решение №Ц-002/28.03.2002 на КЕВР и Наредба №1 от 17.03.2017г. за регулиране на цените на

16

електрическата енергия (обн., ДВ, бр. 25 от 24.03.2017 г., в сила от 24.04.2017 г.), е (в цената е включен ДДС) е заплатена по Договора за присъединяване - № 4337743 / 11.07.2018г.

При подписването си, настоящият Анекс представлява неразделна част от Договор за присъединяване № 4337743 / 11.07.2018г. и всички останали разпоредби на Договор за присъединяване № 4337743 / 11.07.2018г. остават неизменни и продължават да действат в редакцията, която са имали до сключването на настоящия Анекс.


Анексът влиза в сила от датата на подписване, посочена в неговото начало.

Настоящият Анекс се състави и подписа в два еднообразни екземпляра - по един за всяка от Страните.


„ЕР Юг“ ЕАД:

За Клиента:

1. Пенчо Пенчев
Ръководител Гр.І, Ново присъединяване

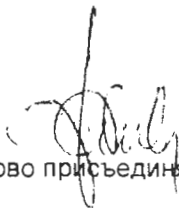

Янка Георгиева

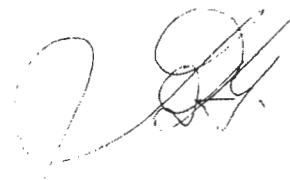

2. Лъчезар Лазаров
Ръководител КЕЦ Казанък

