


ДО
КМЕТА НА ОБЩИНА КАЗАНЛЪК

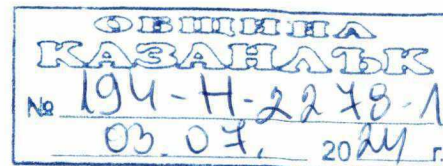

ЗАЯВЛЕНИЕ

за издаване на разрешение за изработване на подробен устройствен план
по реда на чл. 124а, ал. 1 и ал. 2 от ЗУТ

От: 1. *Ж*

Арнаудов
(име, презиме, фамилия)

В качеството на *собственик*

(собственик, управител, пълномощник, собственик на фирма и т.н.)

на

БУЛСТАТ

(юридическо лице/ едноличен търговец)

2.

(име, презиме, фамилия)

В качеството на

(собственик, управител, пълномощник, собственик на фирма и т.н.)

на

БУЛСТАТ

(юридическо лице/ едноличен търговец)

постоянен адрес/седалище

Казанлък, с. Общник

(община, населено място, жилищен комплекс, вход, етаж, апартамент, улица, номер)

телефон за връзка

Желая да ми/ни/ бъде издадено РАЗРЕШЕНИЕ ЗА ИЗРАБОТВАНЕ НА ПОДРОБЕН
УСТРОЙСТВЕН ПЛАН – план за регулация и застрояване /план за регулация, план за
застрояване/ работен устройствен план, парцеларен план за елементите на техническата
инфраструктура извън границите на урбанизираните територии/ в обхват **ПОЗЕМЛЕНИ ИМОТИ:**

с. Общник, от на Казанлък

КВ.

местност *Перетлика*

по плана на /в землището гр./с/

Общник

за

Поземлен цент

53179.35.12

Приложения:

✓ 1. Документ за собственост – копие *Нотариална АКТ*

✓ 2. Задание на основание чл. 124а, ал. 7 и чл. 125, ал. 1 и 2 от ЗУТ:

Обосновава необходимостта от изработването на плана – какво ще се проектира, териториален обхват, идеен проект или схема на обект. Заданието се придружава от необходимата информация за съществуващото положение и за действащите за съответната територия концепции и схеми за пространствено развитие и устройствени планове. Опорният план, който е неразделна част от заданието, се изработва в мащаба на съответния устройствен план и съдържа основни кадастрални и специализирани данни за територията.

✓ 3. Скица на имота № *15-116348* *106.02.2024* г.

ЗАЯВИТЕЛИ:

1.

4

2.

Арнаудов

ДО
КМЕТА НА ОБЩИНА КАЗАНЛЪК



ЗАЯВЛЕНИЕ

за издаване на разрешение за изработване на подробен устройствен план
по реда на чл. 124а, ал. 1 и ал.2 от ЗУТ

От: 1.

Минков
(име, презиме, фамилия)

в качеството на

собственик

(собственик, управител, пълномощник, собственик на фирма и т.н)

на

БУЛСТАТ

(юридическо лице/ едноличен търговец)

2.

(име, презиме, фамилия)

в качеството на

(собственик, управител, пълномощник, собственик на фирма и т.н)

на

БУЛСТАТ

(юридическо лице/ едноличен търговец)

постоянен адрес/седалище

с. Овчици

(община, населено място, жилищен комплекс, вход, етаж, апартамент, улица, номер)

телефон за връзка

Желая да ми/ни/ бъде издадено РАЗРЕШЕНИЕ ЗА ИЗРАБОТВАНЕ НА ПОДРОБЕН
УСТРОЙСТВЕН ПЛАН – план за регулация и застрояване /план за регулация, план за
застрояване/ работен устройствен план, парцеларен план за елементите на техническата
инфраструктура извън границите на урбанизираните територии/ в обхват поземлени имоти:

КВ.

местност Перетичка

, по плана на /в землището гр./с. Овчици

за поземлен имот № 53179.36.6

Хотелителни документи по номер № 194-D-7051-1 от 16.10.

Приложения:

1. Документ за собственост – копие Нотариален акт

2. Задание на основание чл. 124а, ал. 7 и чл. 125, ал. 1 и 2 от ЗУТ:

Обосновава необходимостта от изработването на плана – какво ще се проектира,
териториален обхват, идеен проект или схема на обект. Заданието се придружава от
необходимата информация за съществуващото положение и за действащите за съответната
територия концепции и схеми за пространствено развитие и устройствени планове. Опорният
план, който е неразделна част от заданието, се изработва в мащаба на съответния
устройствен план и съдържа основни кадастрални и специализирани данни за територията.

3. Скица на имота № 15-1388306-129-112022. г.


ЗАЯВИТЕЛИ:

1.

Минков

2..

ДО
КМЕТА НА ОБЩИНА КАЗАНЛЪК

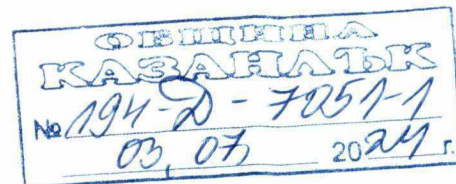

ЗАЯВЛЕНИЕ

за издаване на разрешение за изработване на подробен устройствен план
по реда на чл. 124а, ал. 1 и ал. 2 от ЗУТ

От: 1. Ринков
(име, презиме, фамилия)

В качеството на собственик
(собственик, управител, пълномощник, собственик на фирма и т.н)

на БУЛСТАТ
(юридическо лице/ едноличен търговец)

2
(име, презиме, фамилия)

В качеството на
(собственик, управител, пълномощник, собственик на фирма и т.н)

на БУЛСТАТ
(юридическо лице/ едноличен търговец)

постоянен адрес/седалище с. Обоуцик
(община, населено място, жилищен комплекс, вход, етаж, апартамент, улица, номер)

телефон за връзка.

Желая да ми/ни/ бъде издадено РАЗРЕШЕНИЕ ЗА ИЗРАБОТВАНЕ НА ПОДРОБЕН
УСТРОЙСТВЕН ПЛАН – план за регулация и застрояване /план за регулация, план за
застрояване/ работен устройствен план, парцеларен план за елементите на техническата
инфраструктура извън границите на урбанизираните територии/ в обхват поземлени имоти:

..... КВ.
местност Перетлика, по плана на /в землището гр./с/ Обоуцик
за поземлен имот 5379.36.6

Приложения:

✓ 1. Документ за собственост – копие нотариален акт

✓ 2. Задание на основание чл. 124а, ал. 7 и чл. 125, ал. 1 и 2 от ЗУТ:

Обосновава необходимостта от изработването на плана – какво ще се проектира,
териториален обхват, идеен проект или схема на обект. Заданието се придружава от
необходимата информация за съществуващото положение и за действащите за съответната
територия концепции и схеми за пространствено развитие и устройствени планове. Опорният
план, който е неразделна част от заданието, се изработва в мащаба на съответния
устройствен план и съдържа основни кадастрални и специализирани данни за територията.

✓ 3. Скица на имота № 15-1388306/29.11.2022 г.

ЗАЯВИТЕЛИ:

1..

2..

Ринков



СЛУЖБА ПО ГЕОДЕЗИЯ, КАРТОГРАФИЯ И КАДАСТЪР - ГР. СТАРА ЗАГОРА

6003, Ул."ЦАР СИМЕОН ВЕЛИКИ" №1, 042/622113; 621907,
stara.zagora@cadastre.bg, БУЛСТАТ:130362903

СКИЦА НА ПОЗЕМЛЕН ИМОТ
№ 15-116308-06.02.2024 г.

Поземлен имот с идентификатор 53179.35.12

С. Овощник, общ. Казанлък, обл. Стара Загора

По кадастралната карта и кадастралните регистри, одобрени със Заповед РД-18-960/20.12.2017 г.
на ИЗПЪЛНИТЕЛЕН ДИРЕКТОР НА АГКК

Последно изменение на кадастралната карта и кадастралните регистри, засягащо поземления имот:
няма данни за изменение

Адрес на поземления имот: с. Овощник, местност ПЕРЕТЛИКА


Площ: 757 кв. м

Трайно предназначение на територията: Земеделска

Начин на трайно ползване: Нива

Категория на земята: 5

Координатна система KKC2005

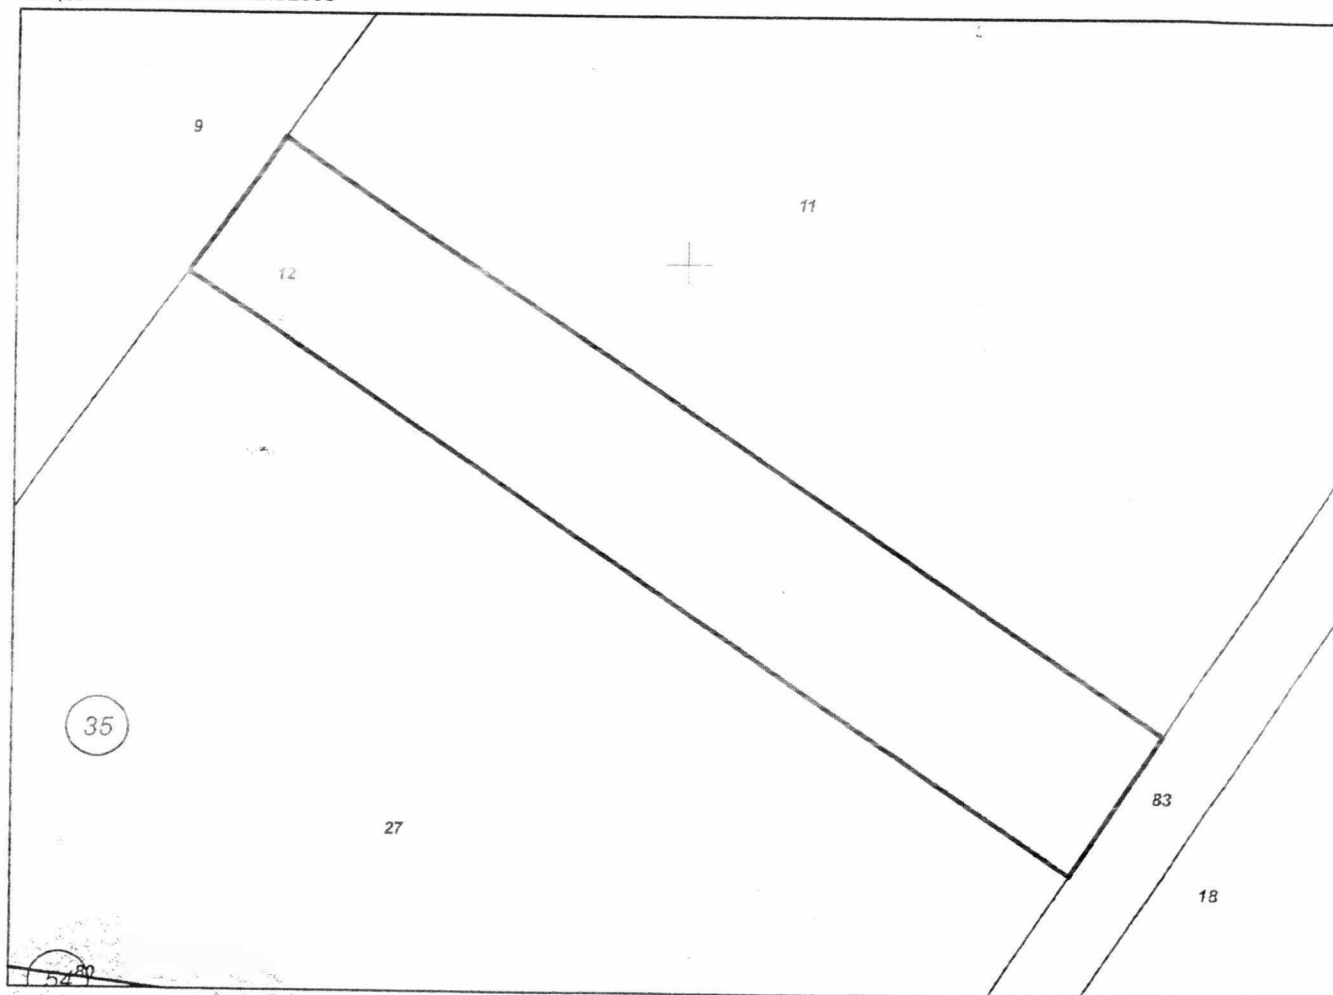

М 1:500

Скица № 15-116308-06.02.2024 г. издадена въз основа на
заявление с входящ № 01-66680-06.02.2024 г.

Минчев ОСЗ Казанлък

Подписан с квалифициран електронен печат Geodesy Cartography
and Cadastre Agency, E
DN: C=BG, L=Sofia, O=Geodesy Cartography and Cadastre Agency,
OID.2.5.4.97=NTRBG-130362903, CN=Geodesy Cartography and
Cadastre Agency



Предишен идентификатор: **няма**
Номер по предходен план: **035012**
Съседни: **53179.35.27, 53179.35.83, 53179.35.11, 53179.35.9**

Собственици по данни от КРНИ:

1. **АРНАУДОВ**
площ 758 кв. м от правото на собственост
Нотариален акт за продажба на земеделска земя № 31 том 5 рег. 1646 дело 897 от 28.03.2011г., издаден
от РАЙОНЕН СЪД КАЗАНЛЪК

Носители на други вещни права по данни от КРНИ:

няма данни

Сгради, които попадат върху имота

няма данни за сгради



СЛУЖБА ПО ГЕОДЕЗИЯ, КАРТОГРАФИЯ И КАДАСТЪР - ГР. СТАРА ЗАГОРА

6003, Ул."ЦАР СИМЕОН ВЕЛИКИ" №1, 042/622113; 621907,
stara.zagora@cadastre.bg, БУЛСТАТ:130362903

СКИЦА НА ПОЗЕМЛЕН ИМОТ № 15-116306-06.02.2024 г.

Поземлен имот с идентификатор **53179.35.9**

С. Овощник, общ. Казанлък, обл. Стара Загора

По кадастралната карта и кадастралните регистри, одобрени със Заповед РД-18-960/20.12.2017 г.

на **ИЗПЪЛНИТЕЛЕН ДИРЕКТОР НА АГКК**

Последно изменение на кадастралната карта и кадастралните регистри, засягащо поземления имот:
няма данни за изменение

Адрес на поземления имот: **с. Овощник, местност ПЕРЕТЛИКА**


Площ: **24498 кв. м**

Трайно предназначение на територията: **Земеделска**

Начин на трайно ползване: **Нива**

Категория на земята: **5**

Координатна система ККС2005

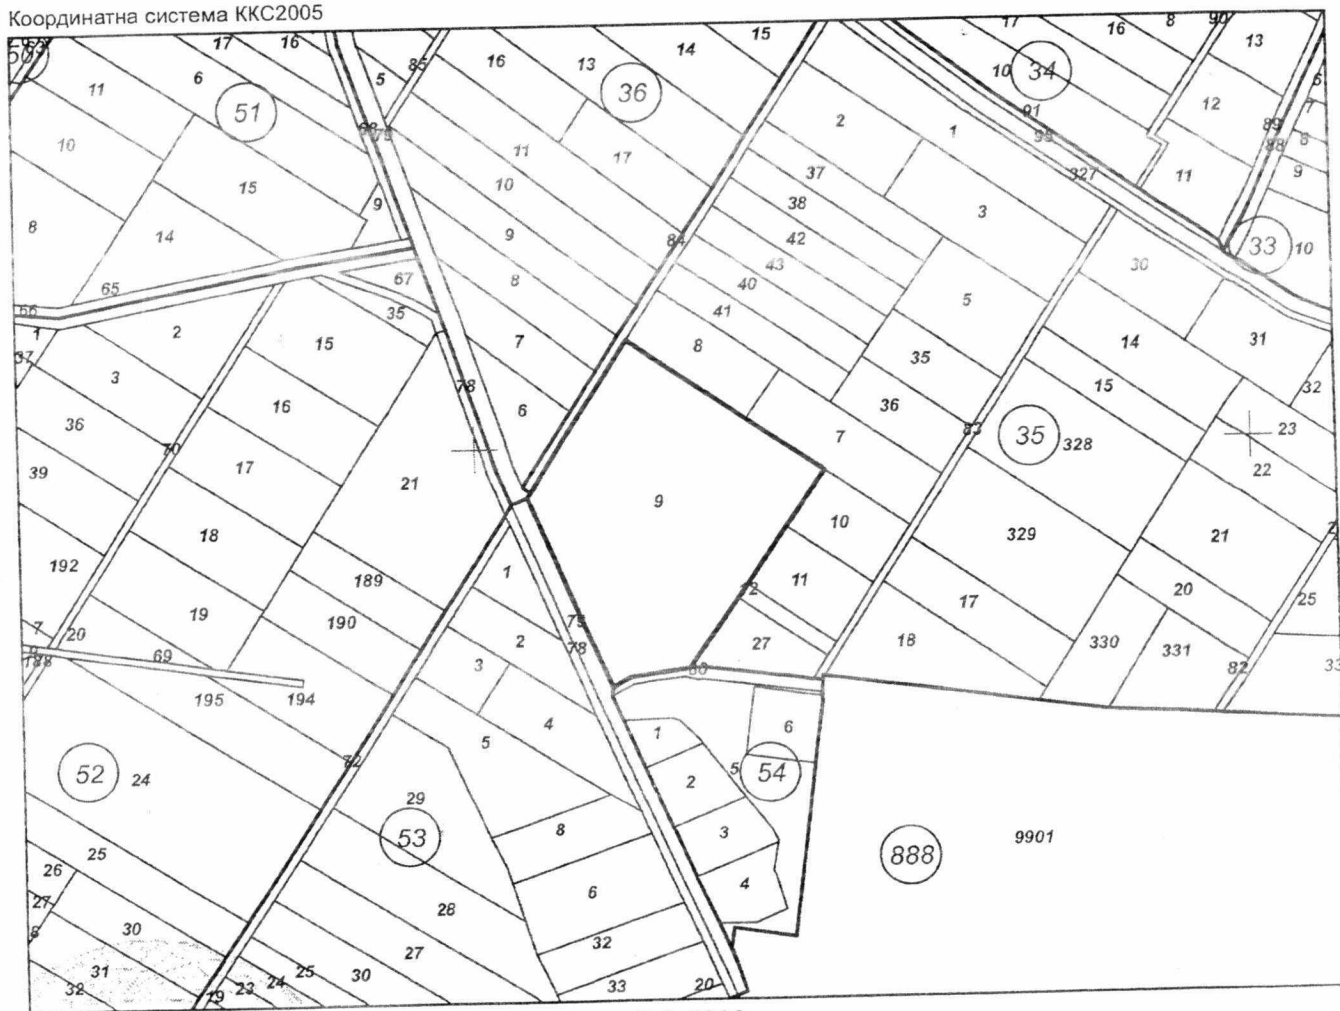

М 1:5000

Скица № 15-116306-06.02.2024 г. издадена въз основа на
заявление с входящ № 01-66680-06.02.2024 г.

Минчев ОСЗ Казанлък

Подписан с квалифициран електронен печат Geodesy Cartography
and Cadastre Agency, E
DN: C=BG, L=Sofia, O=Geodesy Cartography and Cadastre Agency,
OID.2.5.4.97=NTRBG-130362903, CN=Geodesy Cartography and
Cadastre Agency



Предишен идентификатор: **няма**

Номер по предходен план: **035009**

Съсед: **53179.53.79, 53179.54.80, 53179.35.27, 53179.35.12, 53179.35.11, 53179.35.10, 53179.35.7, 53179.35.8, 53179.35.84, 53179.36.79**

Собственици по данни от КРНИ:

1. **АРНАУДОВ**

площ 24500.999 кв. м от правото на собственост


Нотариален акт за продажба на земеделска земя № 106 том 15 рег. 5446 дело 3174 от 12.11.2010г., издаден от РАЙОНЕН СЪД КАЗАНЛЪК

Носители на други вещни права по данни от КРНИ:

няма данни

Сгради, които попадат върху имота

няма данни за сгради

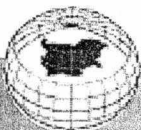

СЛУЖБА ПО ГЕОДЕЗИЯ, КАРТОГРАФИЯ И КАДАСТЪР - ГР. СТАРА ЗАГОРА

6003, Ул. "ЦАР СИМЕОН ВЕЛИКИ" №1, 042/622113; 621907,
stara.zagora@cadastre.bg, БУЛСТАТ: 130362903

**СКИЦА НА ПОЗЕМЛЕН ИМОТ
№ 15-1388306-29.11.2022 г.**

Поземлен имот с идентификатор **53179.36.6**

С. Овощник, общ. Казанлък, обл. Стара Загора

По кадастралната карта и кадастралните регистри, одобрени със **Заповед РД-18-960/20.12.2017 г.**
на ИЗПЪЛНИТЕЛЕН ДИРЕКТОР НА АГКК

Последно изменение на кадастралната карта и кадастралните регистри, засягащо поземления имот е от **29.11.2022 г.**

Адрес на поземления имот: **с. Овощник, местност ПЕРЕТЛИКА**


Площ: **2500 кв. м**

Трайно предназначение на територията: **Земеделска**

Начин на трайно ползване: **Нива**

Категория на земята: **5**

Координатна система ККС2005

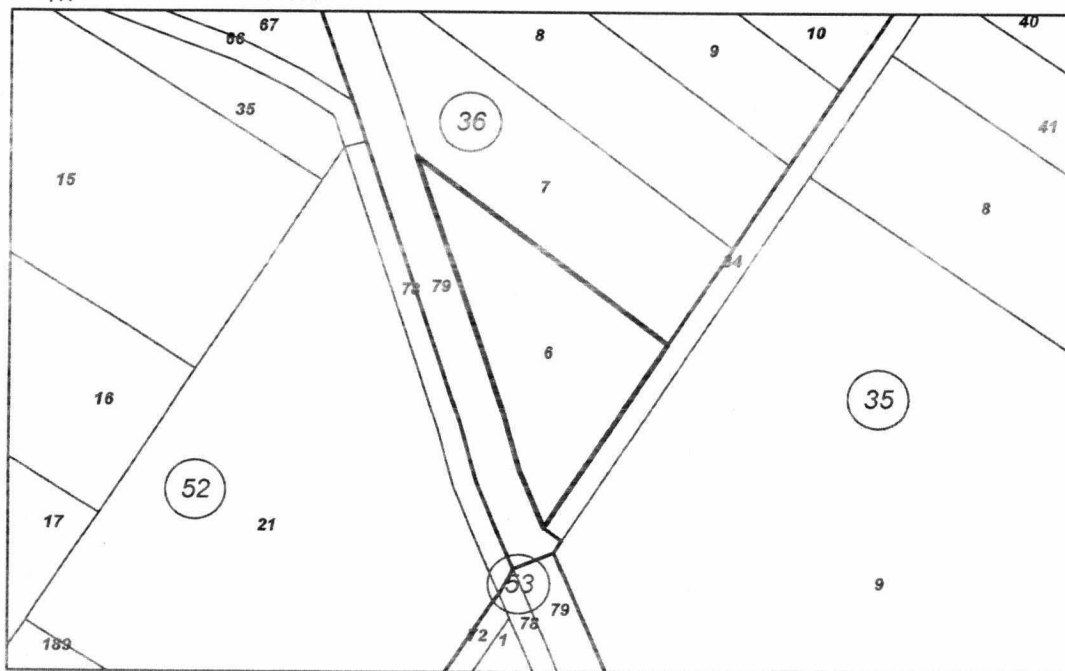

М 1:2000

Номер по предходен план: **036006**

Съседни: **53179.35.84, 53179.36.7, 53179.36.79**

Собственици по данни от КРНИ:

1. **Д** **МИНКОВ**

Ид. част 1/1 от правото на собственост

Нотариален акт за продажба на земеделска земя № 23 том 30 рег. 9682 дело 6056 от 16.12.2013 г.
издаден от Служба по вписванията гр. Казанлък


Носители на други вещни права по данни от КРНИ:
няма данни

Скица **№ 15-1388306-29.11.2022 г.** издадена въз основа на
заявление с входящ **№ 01-695345-28.11.2022 г.**

/инж. Надка Тодорова /

ОБЕКТ: ПРИЕМНИК НА ЕЕ-ОСВЕТЛЕНИЕ И ОХРАНА В ПИ С
ИДЕНТИФИКАТОР 53179.35.12 ОТ СЪЩЕСТВУВАЩ СЪБЪЛ №10 ОТ МРЕЖА
НА НН НА ИЗВОД А, ЗАХРАНЕНА ОТ, ТП 1 ОВОЩНИК, ИЗВОД СН
ЧЕРГАНОВО ОТ ПОДСТАНЦИЯ КАЗАНЛЪК

АРНАУДОВ

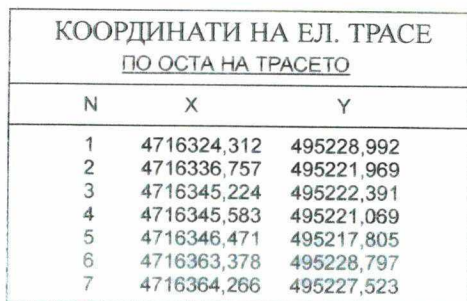


— Ел. трасе
- - - - - Сервитут на кабелно трасе
/1.00 м от всяка страна/

Общ сервитут: 50,22 кв.м.

Док. за правоспособност: рег. № 02444 заповед № 300-2-92

М 1:1000

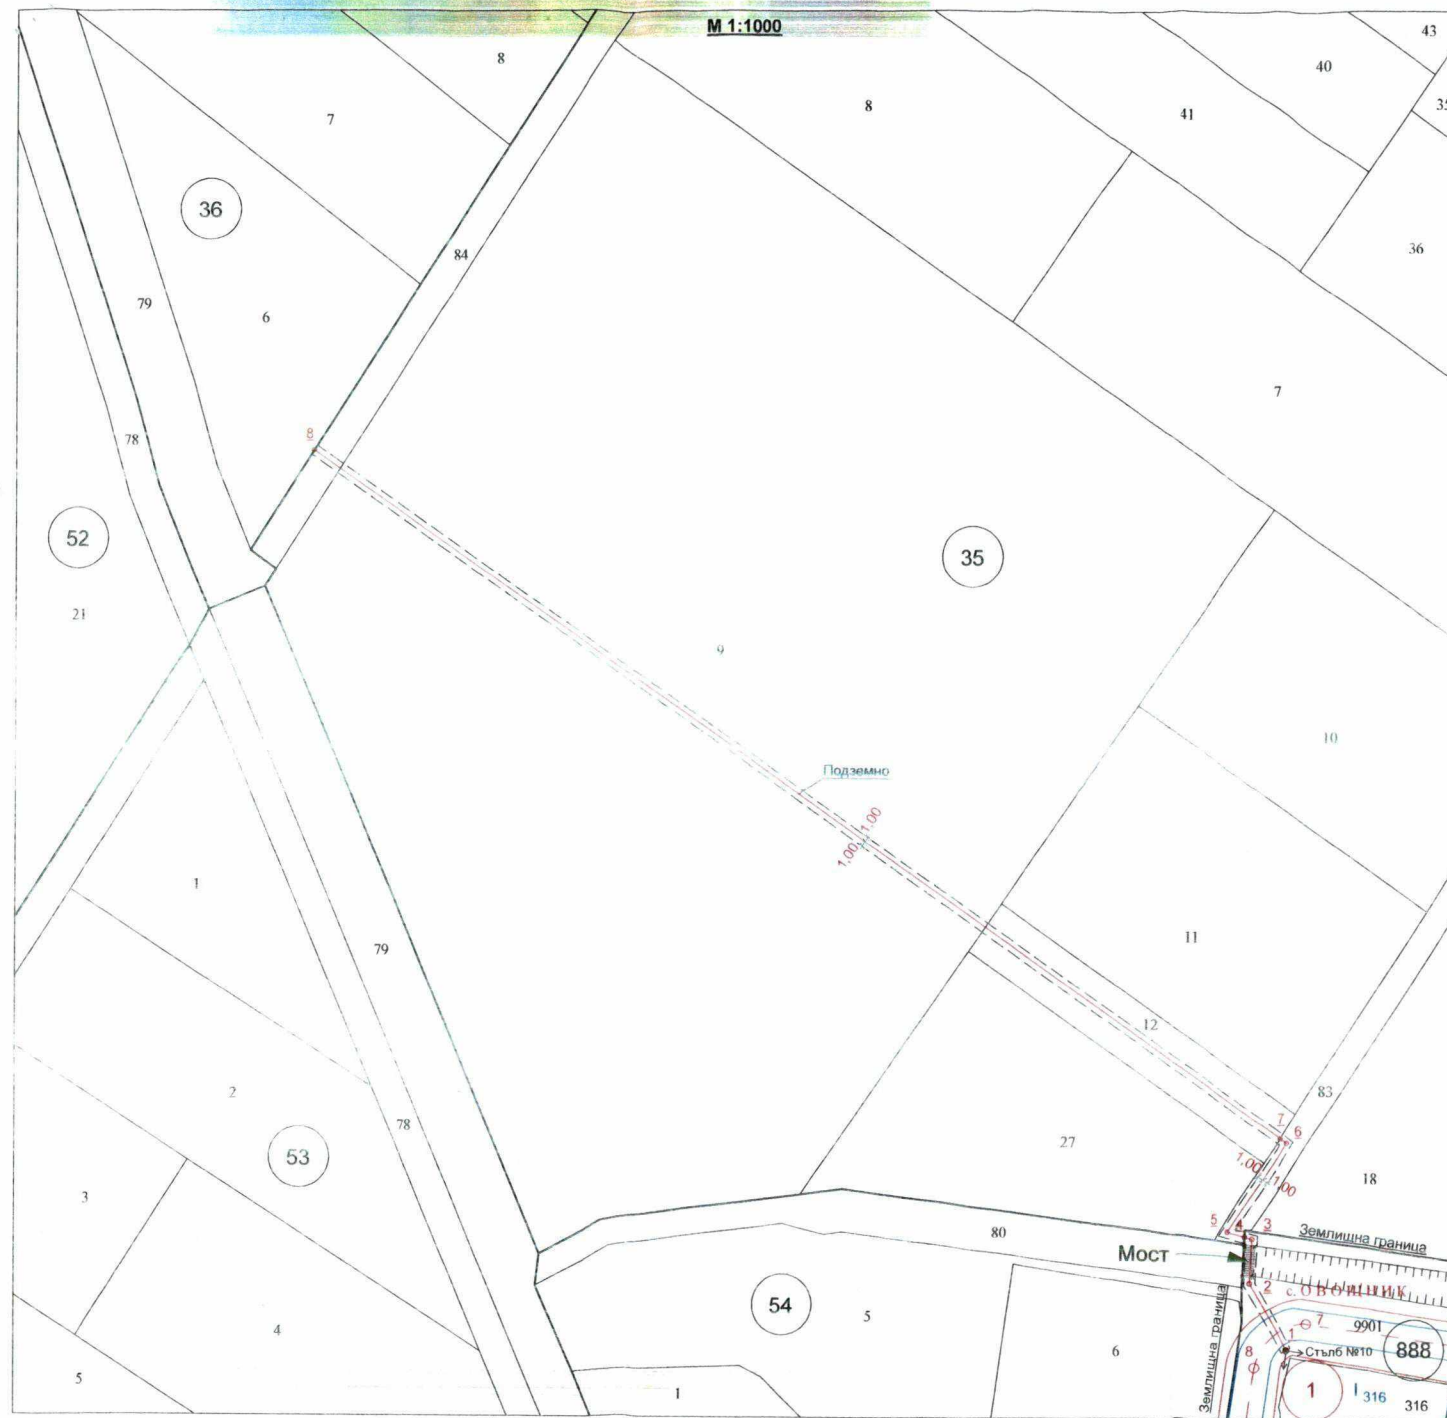

ПРЕДЛОЖЕНИЕ ЗА ПАРЦЕЛАРЕН ПЛАН И ПЛАН СХЕМА

ОБЕКТ: ПРИЕМНИК НА ЕЕ-ОСВЕТЛЕНИЕ И ОХРАНА В ПИ С
ИДЕНТИФИКАТОР 53179.36.6 ОТ СЪЩЕСТВУВАЩ СЪЛЪБ №10 ОТ МРЕЖА
НА НН НА ИЗВОД Δ, ЗАХРАНЕНА ОТ, ТП 1 ОВОЩНИК, ИЗВОД СН
ЧЕРГАНОВО ОТ ПОДСТАНЦИЯ КАЗАНЛЪК

ВЪЗЛОЖИТЕЛ: ДИМИТЪР ЯНАКИЕВ МИНКОВ

КООРДИНАТИ НА ЕЛ. ТРАСЕ ПО ОСТА НА ТРАСЕТО

N	X	Y
1	4716324.312	495228.992
2	4716336.757	495221.969
3	4716345.224	495222.391
4	4716345.583	495221.069
5	4716346.471	495217.805
6	4716363.378	495228.797
7	4716364.266	495227.523
8	4716493.150	495042.586

ОБЩАТА ДЪЛЖИНА НА ТРАСЕТО Е 274.656 П.М.
ОБЩИЯТ СЕРВИТУТ НА ТРАСЕТО Е 549.75 КВ.М.
ОТ КОИТО:

В РЕГУЛАЦИЯ /през общински имоти/

Дължина: 24.137 п.м.

Сервитут: 48.25 кв.м.

ИЗВЪН РЕГУЛАЦИЯ /през общински и частни имоти/

Обща дължина: 250.519 п.м.

Общ сервитут: 501.50 кв.м.

от които:

Дължина на трасето през общински имоти: 31.103 п.м.

Сервитут на трасето през общински имоти: 62.24 кв.м.

и

Дължина на трасето през частни имоти: 219.416 п.м.

Сервитут на трасето през частни имоти: 439.26 кв.м.

Забележка!

За преминаването през частни имоти с идентификатори 53179.35.12 и 53179.35.9 е представен Договор за учредяване право на прокарване през чужд имот съгласно чл.193, ал.1 от ЗУТ, вписан с Акт №15, том №VII, рег.№2030, дело №1319/11.04.2024г. издаден от Служба по вписванията гр.Казанлък!


ЛЕГЕНДА:

- Ел. трасе
- - - Сервитут на кабелно трасе /1.00 м от всяка страна/

Изработил: ... /Лиж. Ст. Мирев/

Д.С.В81 № 006/30.05.1982 год. рег. № 19876
ВНАС-София, специалност-Геодезия

Док. за правоспособност: рег. № 02444 заповед № 300-2-92

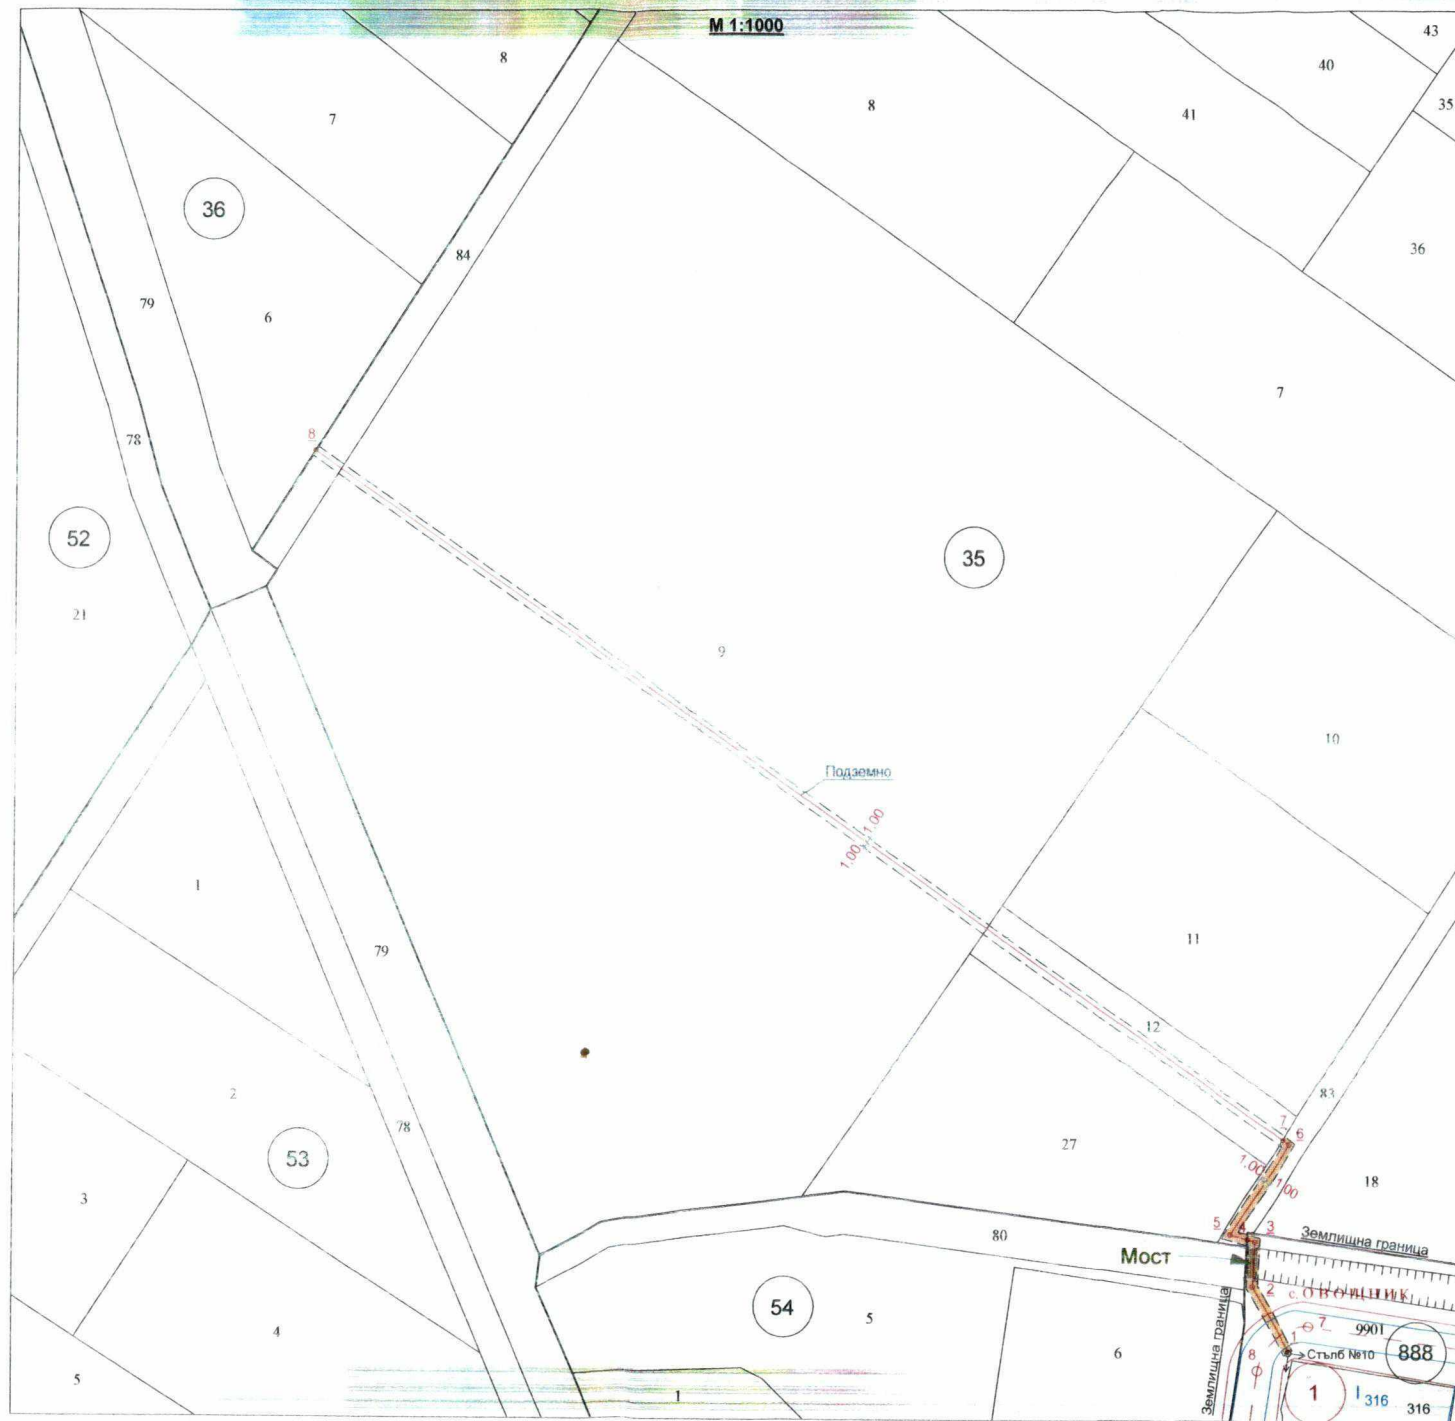

ПРЕДЛОЖЕНИЕ ЗА ПАРЦЕЛАРЕН ПЛАН И ПЛАН СХЕМА

ОБЕКТ: ПРИЕМНИК НА ЕЕ-ОСВЕТЛЕНИЕ И ОХРАНА В ПИ С
ИДЕНТИФИКАТОР 53179.36.6 ОТ СЪЩЕСТВУВАЩ СЪЛЪБ №10 ОТ МРЕЖА
НА ПИ НА ИЗВОД А, ЗАХРАНЕНА ОТ, ТП 1 ОВОШНИК, ИЗВОД СЪ
ЧЕРГАНОВО ОТ ПОДСТАНИЦА КАЗАНЛЪК

ВЪЗЛОЖИТЕЛ : ДИМИТЪР ЯНАКИЕВ МИНКОВ

КООРДИНАТИ НА ЕЛ. ТРАСЕ ПО ОСТА НА ТРАСЕТО

N	X	Y
1	4716324,312	495228,992
2	4716336,757	495221,969
3	4716345,224	495222,391
4	4716345,583	495221,069
5	4716346,471	495217,805
6	4716363,378	495228,797
7	4716364,266	495227,523
8	4716493,150	495042,586

ОБЩАТА ДЪЛЖИНА НА ТРАСЕТО Е 225,417 Л.М
ОБЩИЯТ СЕРВИТУТ НА ТРАСЕТО Е 451,28 КВ.М

ОТ КОИТО:

Дължина на трасето през общински имоти: 6,001 л.м
Сервитут на трасето през общински имоти: 12,02 кв.м

и

Дължина на трасето през частни имоти: 219,416 л.м
Сервитут на трасето през частни имоти: 439,26 кв.м

Забележки!

1. За преминаването през частни имоти с идентификатори 53179.35.12 и 53179.35.9 е представен Договор за учредяване право на прокарване през чужд имот съгласно чл.193, ал.1 от ЗУТ, вписан с Акт №15, том №VII, рег.№2030, дело №1319/11.04.2024г. издаден от Служба по вписванията гр.Казанлък;

2. За трасето от т.1 до т.7 е одобрено трасе за изработване на ПУП-ПН и план-схема съгласно Протокол №18 на експертен съвет по устройство на територията-гр.Казанлък. За него е изготвена нотариално заверена декларация за съвместно прокарване на хранящ кабел в общ изход през общински имот;

ЛЕГЕНДА:

- Ел. трасе
- - - - - Сервитут на кабелно трасе
/1.00 м от всяка страна/
- Одобрено трасе за изработване на ПУП-ПН и план-схема съгласно Протокол №18 на експертен съвет по устройство на територията-гр.Казанлък

Изработил: ... /инж. Ст. Мирев/

Д.С.В81 № 006030/05.05.1982 год. рег. № 19876
ВНАС-София, специалност-Геодезия

Док. за правопоспособност: рег. № 02444 заповед № 300-2-92

ТЕХНИЧЕСКО ЗАДАНИЕ

За обосноваване на необходимостта от изработване на ПУП- парцеларен план на ЕЛ
ЗАХРАНВАНЕ от съществуващо електромерно табло на стълб №10 в чертите /в
регулация/ на с.Овощник /ПИ 53179.888.9901/

на основание чл.125 и чл.124а, ал.5 от ЗУТ

Инвестиционната инициатива на Д МИНКОВ е за изграждане на:
ПРИЕМНИК НА ЕЕ-ОСВЕТЛЕНИЕ И ОХРАНА В ПИ С ИДЕНТИФИКАТОР 53179.36.6 ОТ
СЪЩЕСТВУВАЩ СТЬЛБ №10 ОТ МРЕЖА НА НН НА ИЗВОД А, ЗАХРАНЕНА ОТ, ТП 1
ОВОЩНИК, ИЗВОД СН ЧЕРГАНОВО ОТ ПОДСТАНЦИЯ КАЗАНЛЪК

Проектираното трасе попада в следните поземлени имоти в чертите и землището на
с.Овощник, община Казанлък, както следва:

№ Имот	Трайно ползване	Вид собственост	Собственост	Площ на имота кв.м	Дължина на ел трасе в л.м	Площ на сервитута на трасето в кв.м
53179.35.12	Нива	Частна	Н Арnaudов	757,46	69,048	138,2
53179.35.9	Нива	Частна	Н Арnaudов	24497,95	150,368	301,06
53179.35.84	За селскостопанск и. горски, ведомствен път	Общинска публична	Община Казанлък	2239,51	6,001	12,02

ОБЩАТА ДЪЛЖИНА НА ТРАСЕТО Е 225,417 М /С ОБЩ СЕРВИТУТ ОТ 451,28 КВ.М./
от които:

Дължина на трасето през общински имоти: 6,001 л.м. /Сервитут: 12,02 кв.м./

и

Дължина на трасето през частни имоти: 219,416 л.м. /Сервитут: 439,26 кв.м./

Забележки!

1. За преминаването през частни имоти с идентификатори 53179.35.12 и 53179.35.9 е представен Договор за учредяване право на прокарване през чужд имот съгласно чл.193, ал.1 от ЗУТ, вписан с Акт №15, том №VII, рег.№2030, дело №1319/11.04.2024г. издаден от Служба по вписванията гр.Казанлък;

2. За трасето от т.1 до т.7 е одобрено трасе за изработване на ПУП-ПП и план-схема съгласно Протокол №18 на експертен съвет по устройство на територията-гр.Казанлък. За него е изготвена нотариално заверена декларация за съвместно прокарване на захранващ кабел в общ изкоп през общински имот.

На приложената към настоящото задание схема е показан идейният проект на трасето.

Възложител: Съставил:
/Д. Минков/ /инж. Мирлев/

ТЕХНИЧЕСКО ЗАДАНИЕ

За обосноваване на необходимостта от изработване на ПУП- парцеларен план на ЕЛ
ЗАХРАНВАНЕ от съществуващо електромерно табло на стълб №10 в чертите
/в регулация/ на с.Овощник /ПИ 53179.888.9901/

на основание чл.125 и чл.124а, ал.5 от ЗУТ

Инвестиционната инициатива на Д

МИНКОВ е за изграждане на:

ПРИЕМНИК НА ЕЕ-ОСВЕТЛЕНИЕ И ОХРАНА В ПИ С ИДЕНТИФИКАТОР 53179.36.6 ОТ
СЪЩЕСТВУВАЩ СТЪЛБ №10 ОТ МРЕЖА НА НН НА ИЗВОД Д, ЗАХРАНЕНА ОТ, ТП 1
ОВОЩНИК, ИЗВОД СН ЧЕРГАНОВО ОТ ПОДСТАНЦИЯ КАЗАНЛЪК

Проектираното трасе попада в следните поземлени имоти в чертите и землището на
с.Овощник, община Казанлък, както следва:

№ Имот	Трайно ползване	Вид собственост	Собственост	Площ на имота кв.м	Дължина на ел трасе в л.м	Площ на сервитута на трасето в кв.м
с.Овощник 53179.888.9901	В регулация! За друг обществен обект, комплекс	Съсобственост	Община Казанлък	805835	24,137	48,25
53179.35.83	За селскостопански, горски, ведомствен път	Общинска публична	Община Казанлък	1834,15	25,102	50,22
53179.35.12	Нива	Частна	Н: Арнаудов	757,46	69,048	138,2
53179.35.9	Нива	Частна	Н Арнаудов	24497,95	150,368	301,06
53179.35.84	За селскостопански, горски, ведомствен път	Общинска публична	Община Казанлък	2239,51	6,001	12,02

Продължава на стр.2

ОБЩАТА ДЪЛЖИНА НА ТРАСЕТО Е 274,656 Л.М.
ОБЩИЯТ СЕРВИТУТ НА ТРАСЕТО Е 549,75 КВ.М.

от които:

В РЕГУЛАЦИЯ /през общински имоти/:

Дължина: 24,137 л.м.

Сервитут: 48,25 кв.м.

ИЗВЪН РЕГУЛАЦИЯ /през общински и частни имоти/:

Обща дължина: 250,519 л.м.

Общ сервитут: 501,50 кв.м.

от които:

Дължина на трасето през общински имоти: 31,103 л.м.

Сервитут на трасето през общински имоти: 62,24 кв.м.

и

Дължина на трасето през частни имоти: 219,416 л.м.

Сервитут на трасето през частни имоти: 439,26 кв.м.

Забележка!

За преминаването през частни имоти с идентификатори 53179.35.12 и 53179.35.9 е представен Договор за учредяване право на прокарване през чужд имот съгласно чл.193, ал.1 от ЗУТ, вписан с Акт №15, том №VII, рег.№2030, дело №1319/11.04.2024г. издаден от Служба по вписванията гр.Казанлък!

На приложената към настоящето задание схема е показан идейният проект на трасето.

Възложител:

/Д. Минков/

Д

Минков

23.04.2024 г.
Гр.Казанлък

съставил:

Мирлев
/инж. Мирлев/

ТЕХНИЧЕСКО ЗАДАНИЕ

За обосноваване на необходимостта от изработване на ПУП- парцеларен план на ЕЛ
ЗАХРАНВАНЕ от съществуващо електромерно табло на стълб №10 в чертите
/в регулация/ на с.Овощник /ПИ 53179.888.9901/

на основание чл.125 и чл.124а, ал.5 от ЗУТ

Инвестиционната инициатива на Н.

АРНАУДОВ е за изграждане на:

ПРИЕМНИК НА ЕЕ-ОСВЕТЛЕНИЕ И ОХРАНА В ПИ С ИДЕНТИФИКАТОР 53179.35.12 ОТ
СЪЩЕСТВУВАЩ СТЪЛБ №10 ОТ МРЕЖА НА НН НА ИЗВОД А, ЗАХРАНЕНА ОТ, ТП 1
ОВОЩНИК, ИЗВОД СН ЧЕРГАНОВО ОТ ПОДСТАНЦИЯ КАЗАНЛЪК

Проектираното трасе попада в следните поземлени имоти в чертите и землището на
с.Овощник, община Казанлък, както следва:

№ Имот	Трайно ползване	Вид собственост	Собственост	Площ на имота кв.м	Дължина на ел трасе в л.м	Площ на сервитута на трасето в кв.м
с.Овощник 53179.888.9901	В регулация! За друг обществен обект, комплекс	Съсобственост		805835	24,137	48,25
53179.35.83	За селскостопански, горски, ведомствен път	Общинска публична	Община Казанлък	1834,15	25,102	50,22

ОБЩАТА ДЪЛЖИНА НА ТРАСЕТО Е 49,239 Л.М
ОБЩИЯТ СЕРВИТУТ НА ТРАСЕТО Е 98,47 КВ.М.

от които:

В РЕГУЛАЦИЯ /през общински имоти/:

Дължина: 24,137 л.м.

Сервитут: 48,25 кв.м.

ИЗВЪН РЕГУЛАЦИЯ /през общински имоти/:

Обща дължина: 25,102 л.м.

Общ сервитут: 50,22 кв.м.

На приложената към настоящето задание схема е показан идейният проект на трасето.

Възложител:

/Н.Арнаудов/

23.04.2024 г.

Гр.Казанлък

Съставил:

/инж. Мирлев/