


ДО
ОБЩИНСКИ СЪВЕТ КАЗАНЛЪК
ЧРЕЗ КМЕТА НА
ОБЩИНА КАЗАНЛЪК

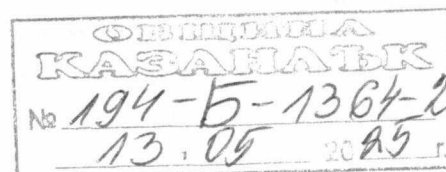

ЗАЯВЛЕНИЕ

1. Разрешение за изработване на изменение на Общия устройствен план
(по реда на чл.124, ал.1 от ЗУТ)
2. Разрешение за изработване на подробен устройствен план (ПУП) за имоти извън урбанизираната територия и/или над един квартал в урбанизираните територии
(по реда на чл. 124а, ал. 1 и ал.2 от ЗУТ)

От: 1.....Б....., Николова.....
(име, презиме, фамилия)

в качеството на.....
(собственик, управител, пълномощник, собственик на фирма и т.н)

наБУЛСТАТ.....
(юридическо лице/ едноличен търговец)

2.....М: Николов.....
(име, презиме, фамилия)

в качеството на.....
(собственик, управител, пълномощник, собственик на фирма и т.н)

наБУЛСТАТ.....
(юридическо лице/ едноличен търговец)

постоянен адрес/седалище...
(община, населено място, жилищен комплекс, вход, етаж, апартамент, улица, номер)

телефон за връзка..

1. Желая да ми/ни/ бъде издадено разрешение за изработване на изменение на общ устройствен план(ПУП
2. Желая да ми/ни/ бъде издадено разрешение за изработване на подробен устройствен план(ПУП):

- ☐ План за регулация и застрояване (ПРЗ)
- ☐ План за регулация (ПР),
- ☐ План за застрояване (ПЗ),
- ☐ Работен устройствен план (РУП),
- ☐ Парцеларен план (ПП) за елементи на техническата инфраструктура:

в обхват **поземлени имоти**: ...38563.11.14.....

.....**КВ.**.....

местност, по плана на /в землището **гр./с/**...Копринка.....

за ...промяна на предназначението.....

.....

.....

Приложения:

1. Документ за собственост – копие

.....


2. Задание на основание чл. 124, ал. 7 и чл. 125, ал. 1 и 2 от ЗУТ: обосновава необходимостта от изработването на плана – какво ще се проектира, териториален обхват, идеен проект или схема на обекта.

3. Скица на имота №/..... г.

ЗАЯВИТЕЛИ:

Такса: 50 лв.

Срок - 30 дни

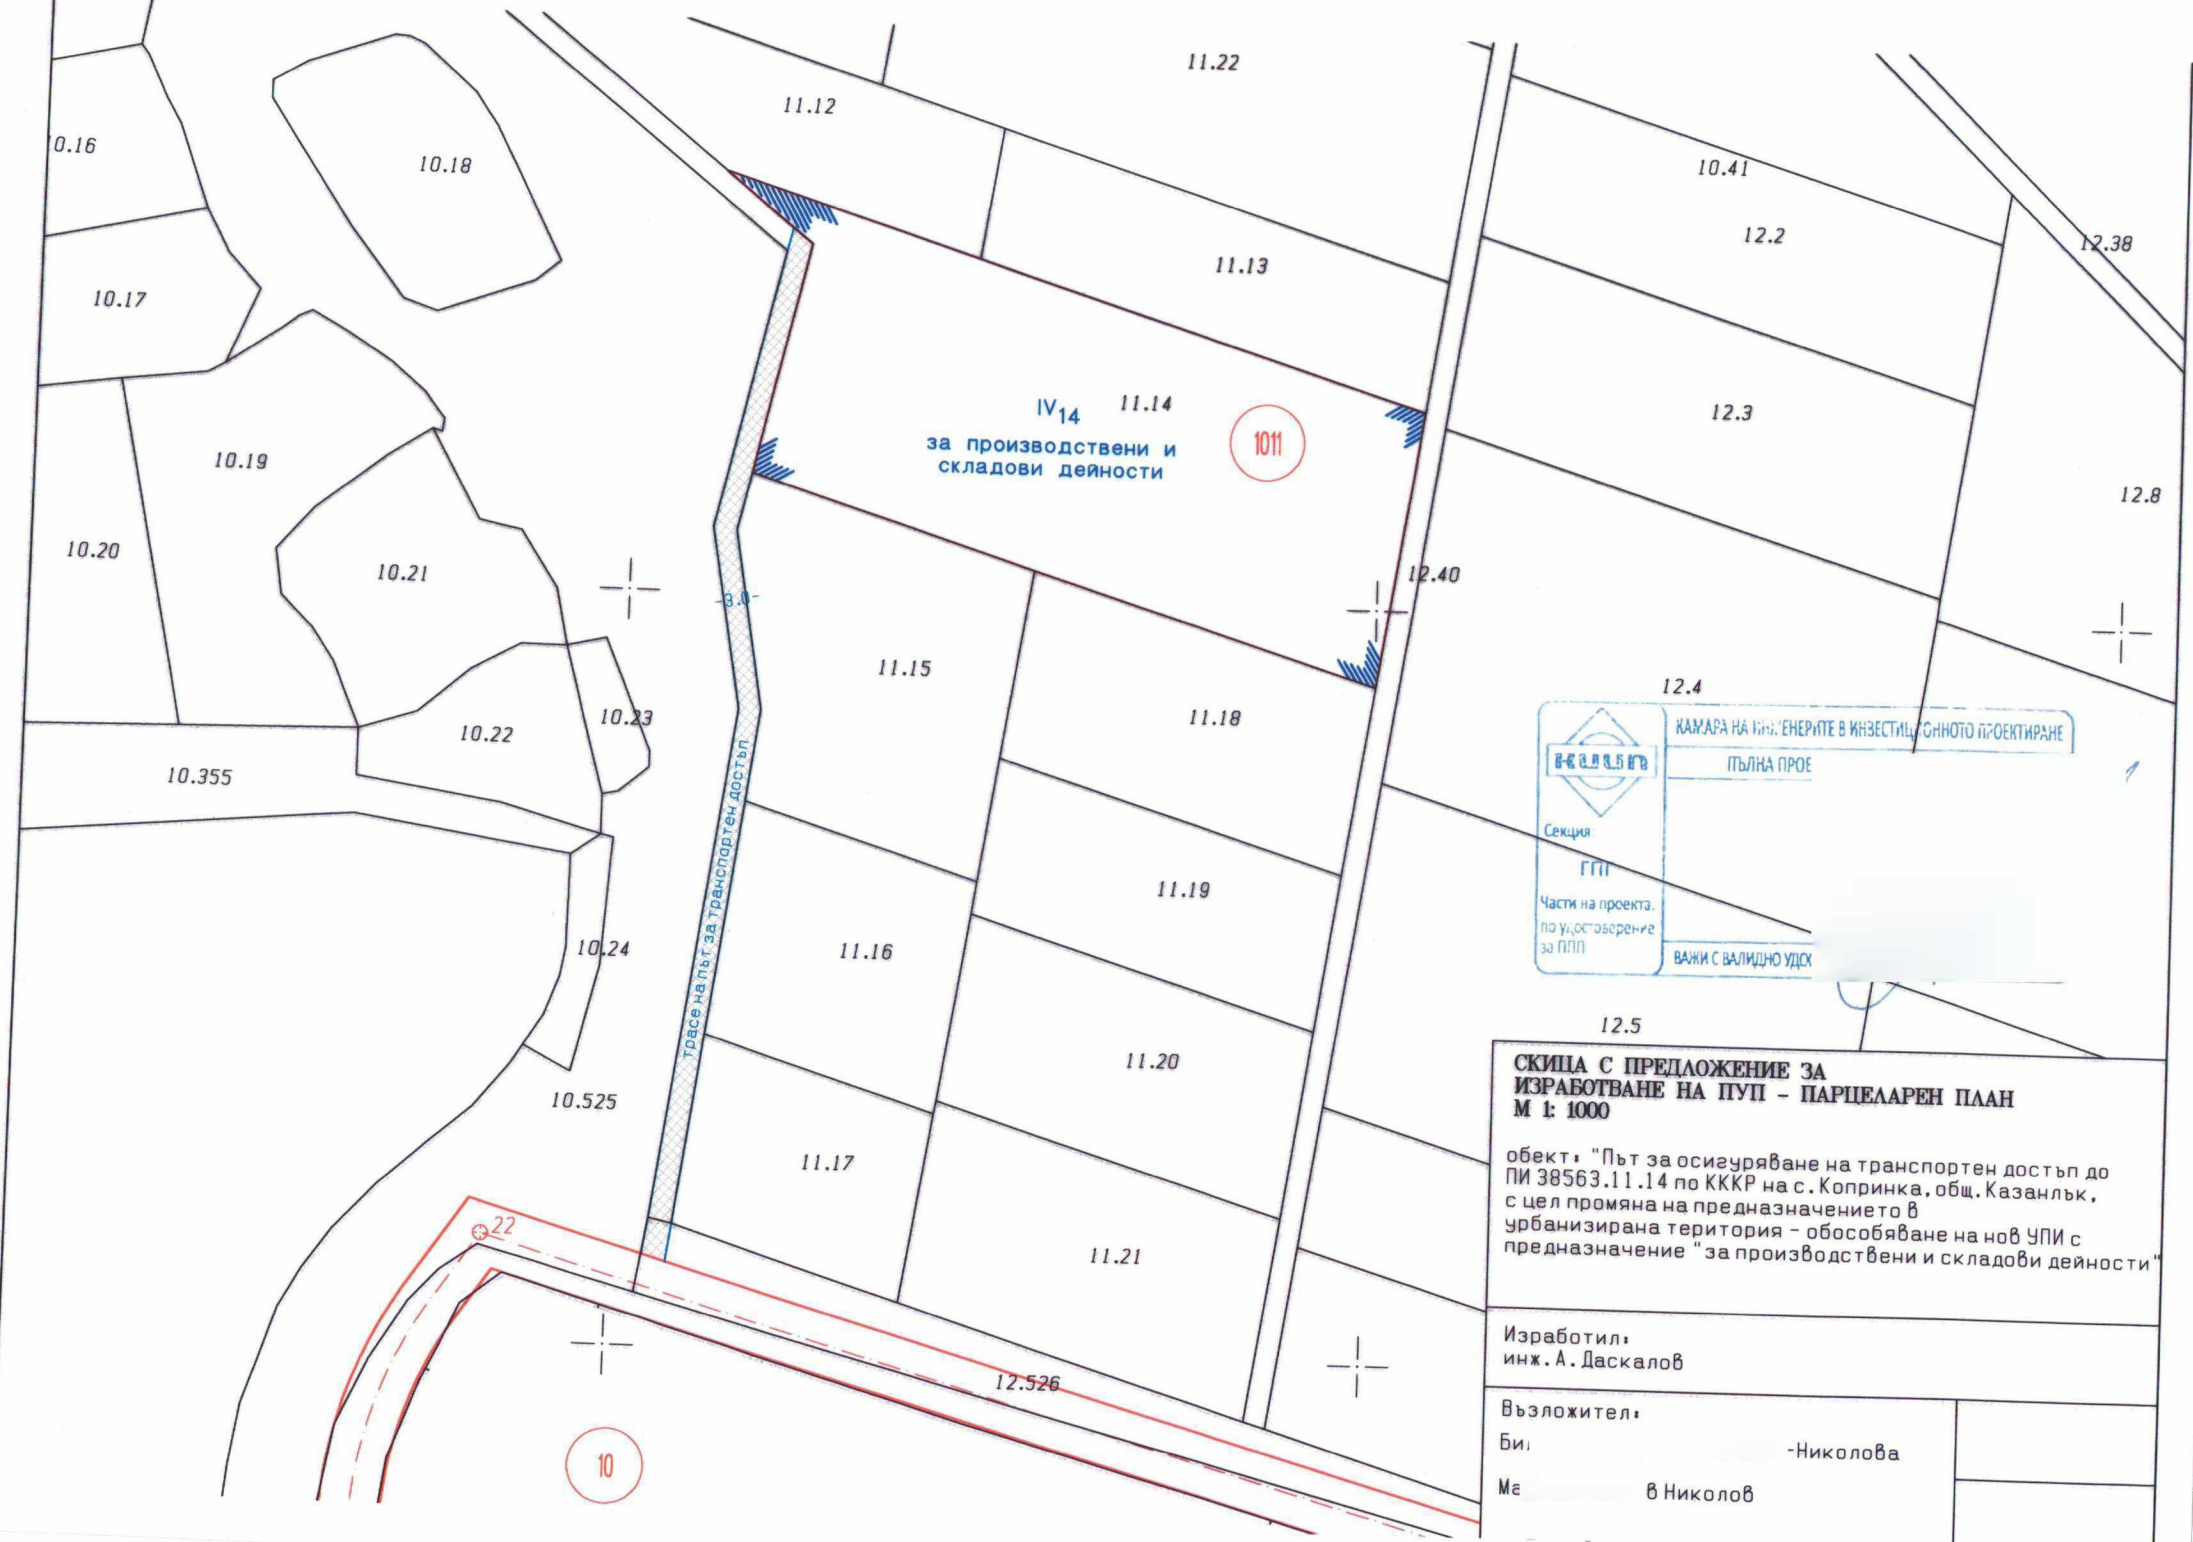

КАМАРА НА ИНЖЕНЕРИТЕ В ИНВЕСТИЦИОННОТО ПРОЕКТИРАНЕ
ПЪЛНА ПРОЕ

СКИЦА С ПРЕДЛОЖЕНИЕ ЗА
ИЗРАБОТВАНЕ НА ПУП - ПАРЦЕЛАРЕН ПЛАН
М 1: 1000

обект: "Път за осигуряване на транспортен достъп до
ПИ 38563.11.14 по КKKP на с. Копринка, общ. Казанлък,
с цел промяна на предназначението в
урбанизирана територия - обособяване на нов УПИ с
предназначение "за производствени и складови дейности"

Изработил:
инж. А. Даскалов

Възложител:
Би: -Николова
Ме: в Николов



СКИЦА НА ПОЗЕМЛЕН ИМОТ

№15-404968-12.03.2025 г.

Поземлен имот с идентификатор **38563.11.14**

По кадастралната карта и кадастралните регистри на с. **Копринка**, общ. **Казанлък**, обл. **Стара Загора**, одобрени със Заповед №РД-18-966/22.12.2017 г. на **ИЗПЪЛНИТЕЛЕН ДИРЕКТОР НА АГКК**

Последно изменение на кадастралната карта и кадастралните регистри, засягащо поземления имот: **няма извършено изменение на КKKP със заповед**

Адрес на поземления имот: **няма данни**

Местност: **"АДАЛЪКА"**

Площ: **3216 кв.м**

Трайно предназначение на територията: **Земеделска**


Начин на трайно ползване: **Нива**

Категория на земята при неполивни условия: **3**

Предишен идентификатор: **няма**

Номер от предходен план: **011014**

Кадастрална координатна система 2005

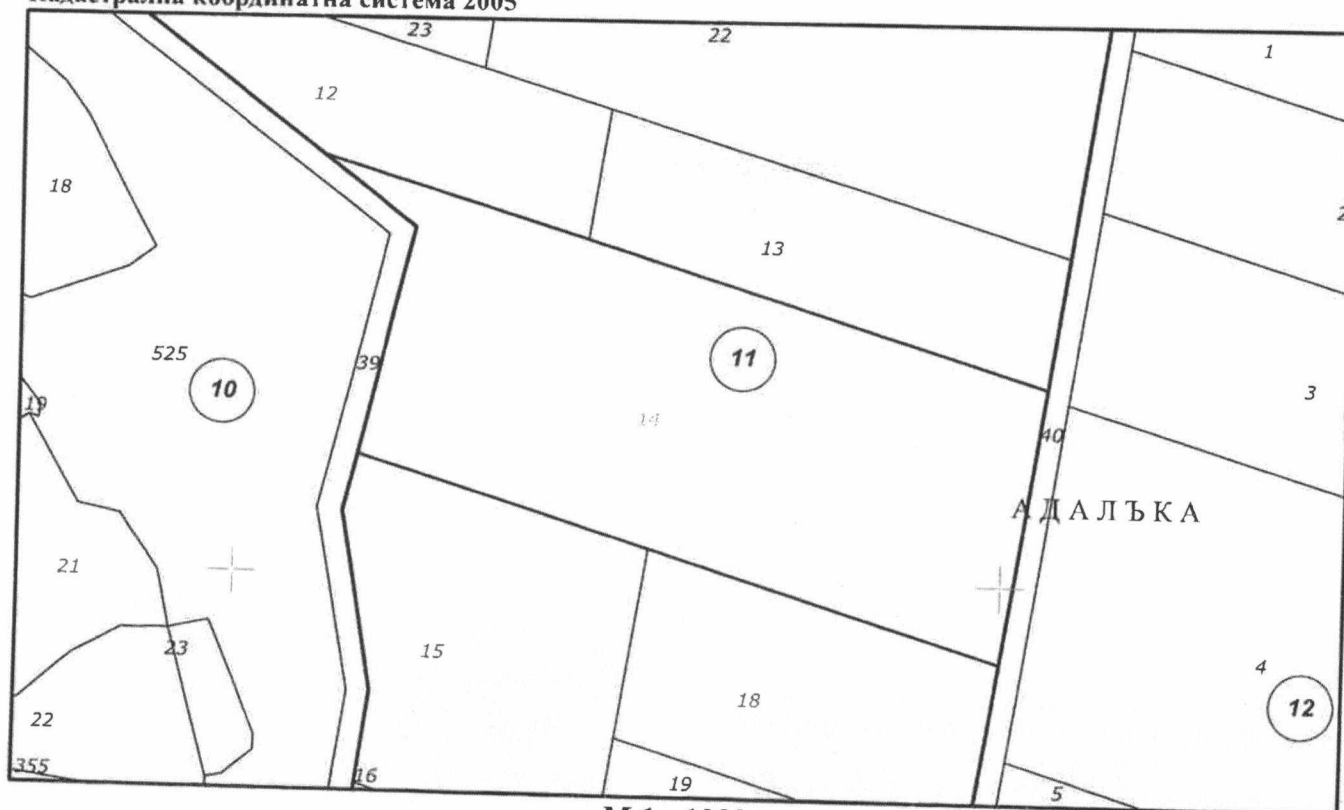

Съседи: **38563.10.39, 38563.12.40, 38563.11.15, 38563.11.18, 38563.11.13, 38563.11.12**

Скица №15-404968-12.03.2025 г.,

издадена въз основа на

Заявление №01-196710-12.03.2025 г.



Собственици по данни от КРНИ:

БЛ. -НИКОЛОВА

площ 3216 кв. м от правото на собственост

Нотариален акт за продажба на земеделска земя № 53, том 34, рег. 10114, дело 6892 от 15.12.2014г., издаден от НОТ. РОСИЦА БУРКОВА # 097

М. НИКОЛОВ

площ 3216 кв. м от правото на собственост

Нотариален акт за продажба на земеделска земя № 53, том 34, рег. 10114, дело 6892 от 15.12.2014г., издаден от НОТ. РОСИЦА БУРКОВА # 097

Носители на вещни и други права по данни от КРНИ:

Няма данни

Имотът попада в следните зони на ограничение: **няма данни**

ВЯРНО С ЕЛЕКТРОННО ПОДПИСАНИЯ ОРИГИНАЛ

Име и фамилия: €

Дата: 12.03.2025