


ДО
ОБЩИНСКИ СЪВЕТ КАЗАНЛЪК
ЧРЕЗ КМЕТА НА
ОБЩИНА КАЗАНЛЪК

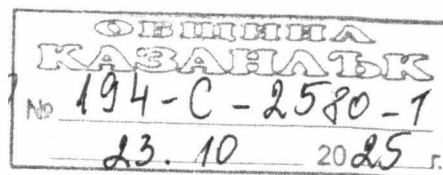

ЗАЯВЛЕНИЕ

1. Разрешение за изработване на изменение на Общия устройствен план
(по реда на чл.124, ал.1 от ЗУТ)
2. Разрешение за изработване на подробен устройствен план (ПУП) за имоти извън урбанизираната територия и/или над един квартал в урбанизираните територии
(по реда на чл. 124а, ал. 1 и ал.2 от ЗУТ)

От: 1. Зайчаров
(име, презиме, фамилия)

в качеството на собственик
(собственик, управител, пълномощник, собственик на фирма и т.н)

на БУЛСТАТ.....
(юридическо лице/ едноличен търговец)

2.
(име, презиме, фамилия)

в качеството на
(собственик, управител, пълномощник, собственик на фирма и т.н)

на БУЛСТАТ.....
(юридическо лице/ едноличен търговец)

постоянен адрес/седалище.....
(община, населено място, жилищен комплекс, вход, етаж, апартамент, улица, номер)

телефон за връзка.....

1. Желая да ми/ни/ бъде издадено разрешение за изработване на изменение на общ устройствен план(ПУП)
2. Желая да ми/ни/ бъде издадено разрешение за изработване на подробен устройствен план(ПУП):

- ☐ План за регулация и застрояване (ПРЗ)
- ☐ План за регулация (ПР),
- ☐ План за застрояване (ПЗ),
- ☐ Работен устройствен план (РУП),

☒ Парцеларен план (ПП) за елементи на техническата инфраструктура:
парцеларен план за обособяване на
машинна връзка

в обхват поземлени имоти: 35164.56.2
местност Леднянски път, по плана на /в землището гр./с/ Казанлък кв. Казанлък
за

Приложения:


1. Документ за собственост – копие
.....
2. Задание на основание чл. 124, ал. 7 и чл. 125, ал. 1 и 2 от ЗУТ: обосновава необходимостта от изработването на плана – какво ще се проектира, териториален обхват, идеен проект или схема на обекта.
3. Скица на имота №/..... Г.

ЗАЯВИТЕЛИ:

се

Срок: 1 месец

Такса: 200 лв./102,26 €

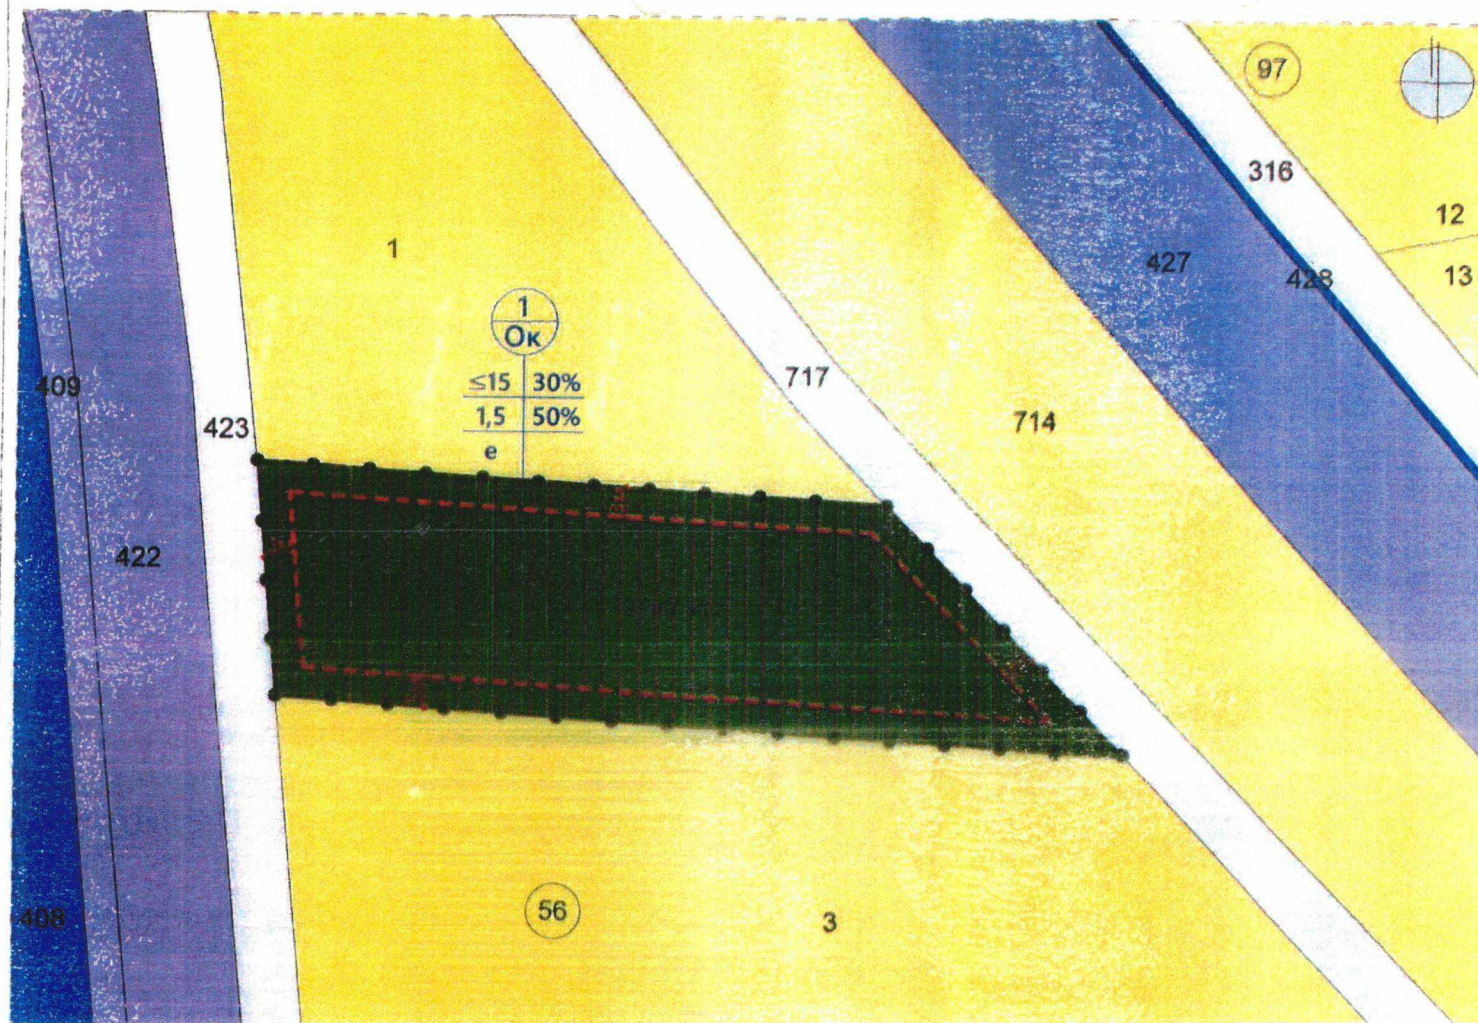

ОДОБРЯВАЩИ ОРГАНИ:

ОБЩИНА КАЗАНЛЪК



ЛЕГЕНДА

- РЕКРЕАЦИОННА ЗОНА ЗА КУРОРТ И ДОПЪЛВАЩИ ДЕЙНОСТИ - Ок
- СЕЛСКО ГОДИНСКИ, ГОРСКИ, ВЕДОМСТВЕН ПЪТ
- УЛИЧНА МРЕЖА
- ТЕРИТОРИИ ЗАЕТИ ОТ ВОДИ И ВОДНИ ОБЕКТИ
- ЗЕМЕДЕЛСКИ ТЕРИТОРИИ
- ГРАНИЦА НА ПРОМЕНА НА РЕЖИМ НА УСТРОЙСТВО И ЗАСТРОЯВАНЕ
- ОГРАНИЧИТЕЛНА ЛИНИЯ НА ОБНОВЕН

Предназначение на ПИ с идентификатор 35167.56.2, съгласно предвижданията на ОУП на Община Казанлък:

Рекреационна зона за курорт и допълващи дейности

ПРОЕКТАНТ, арх. ЕЛЕНА ИЛАРИОНОВА



ОБЕКТ:
ПОДРОБЕН УСТРОЙСТВЕН ПЛАН - ПЛАН
ЗА ЗАСТРОЯВАНЕ ЗА ПИ С ИДЕНТИФИКАТОР
35167.56.2, М-СТ "ЛЪДЖАНСКИ ПЪТ", ЗЕМЛИЩЕ
НА ГР. КАЗАНЛЪК, ОБЩ. КАЗАНЛЪК

ВЪ:

ЧЕИ

ЧАИ

ФА

ЧЕИ

номер на квартала	номер на урегулиран поземлен имот	устройствена зона	поземлен имот с установено предназначение	максимална височина етажност (в метри)	градоустройствени параметри				начин на застрояване	
					плътност на застрояване (максимална) - %	Кинт (максимален)	озеленена площ (минимална) - %	свободно - е	свързано в два съседни имота - д	свързано
-	-	Ок	за курорт и допълващи дейности	≤15	30	1,5	50	е	-	-


СЛУЖБА ПО ГЕОДЕЗИЯ, КАРТОГРАФИЯ И КАДАСТЪР - ГР. СТАРА ЗАГОРА
6003, Ул."ЦАР СИМЕОН ВЕЛИКИ" №1, 042/622113; 621907,
stara.zagora@cadastre.bg, БУЛСТАТ:130362903

СКИЦА НА ПОЗЕМЛЕН ИМОТ
№ 15-116824-05.02.2022 г.

Поземлен имот с идентификатор 35167.56.2

Гр. Казанлък, общ. Казанлък, обл. Стара Загора
По кадастралната карта и кадастралните регистри, одобрени със Заповед РД-18-88/26.11.2015 г.
на ИЗПЪЛНИТЕЛЕН ДИРЕКТОР НА АГКК
Последно изменение на кадастралната карта и кадастралните регистри, засягащо поземления имот е от
02.02.2022 г.
Адрес на поземления имот: гр. Казанлък, местност ЛЪДЖАНСКИ ПЪТ
Площ: 1760 кв. м
Трайно предназначение на територията: Земеделска
Начин на трайно ползване: Нива
Категория на земята: 4

Координатна система KKC2005

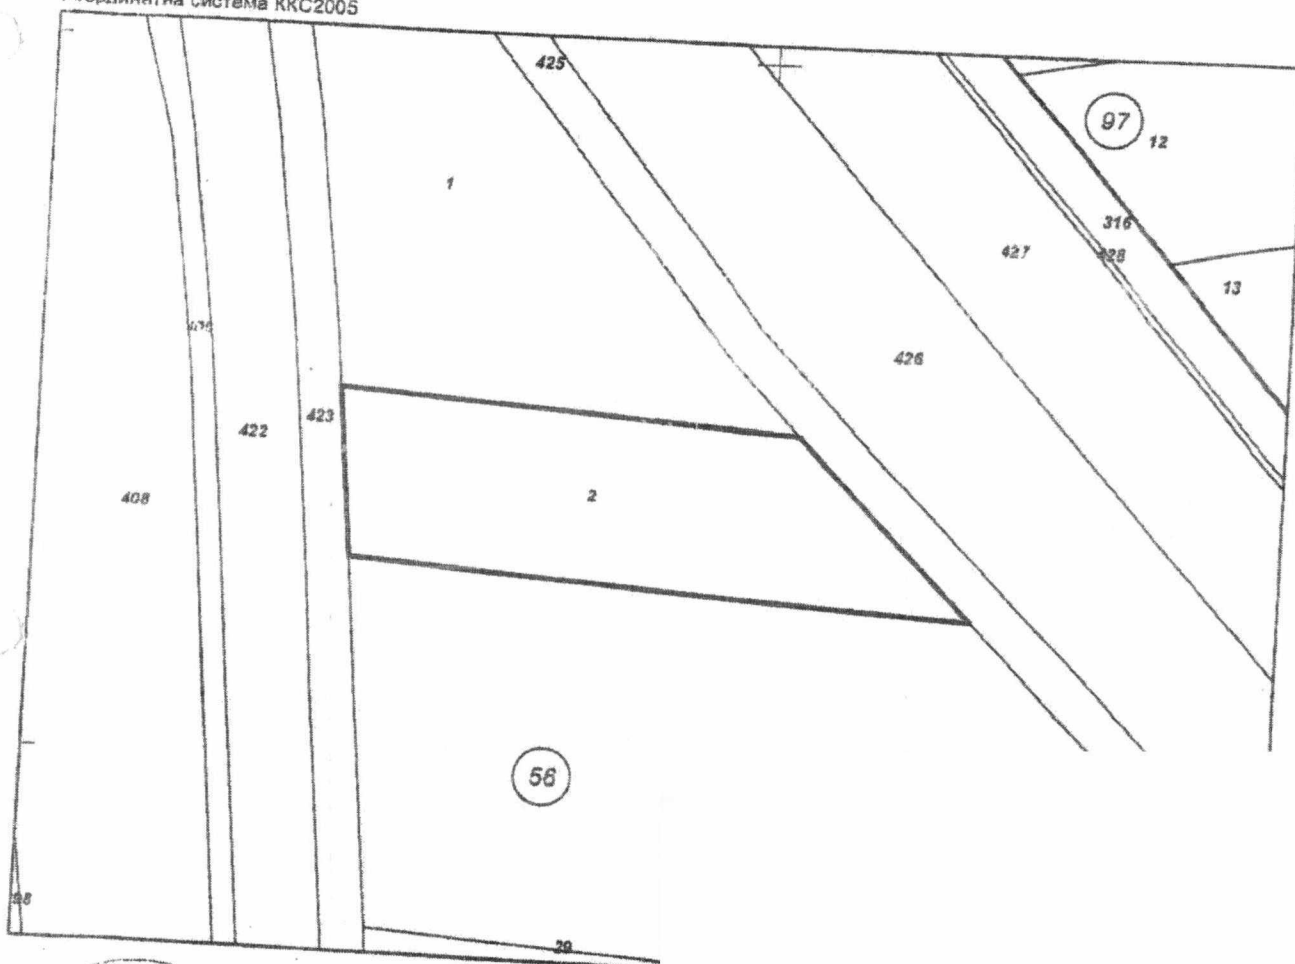

АГЕНЦИЯ ПО ГЕОДЕЗИЯ,
КАРТОГРАФИЯ И КАДАСТЪР

Предишен идентификатор: няма
Номер по предходен план: 056002
Съсед: 35167.56.423, 35167.56.3, 35167.56.425, 35167.56.1

Собственици по данни от КРНИ:
1. СЕ ЗАПРЯНОВА

Ид. част
Нотариал
гр. Казанл

Носители
няма данни


Сгради, които попадат върху имота
няма данни за сгради

СКИЦА ПРЕДЛОЖЕНИЕ ЗА ИЗРАБОТВАНЕ НА ПУП-ПАРЦЕЛАРЕН ПЛАН

ПУП-Парцеларен план за обект: „Обособяване на пътна връзка за имот
35167.56.2“

Координатна система БГС 2005г.

35167 – гр. Казанлък, община Казанлък, област Стара Загора

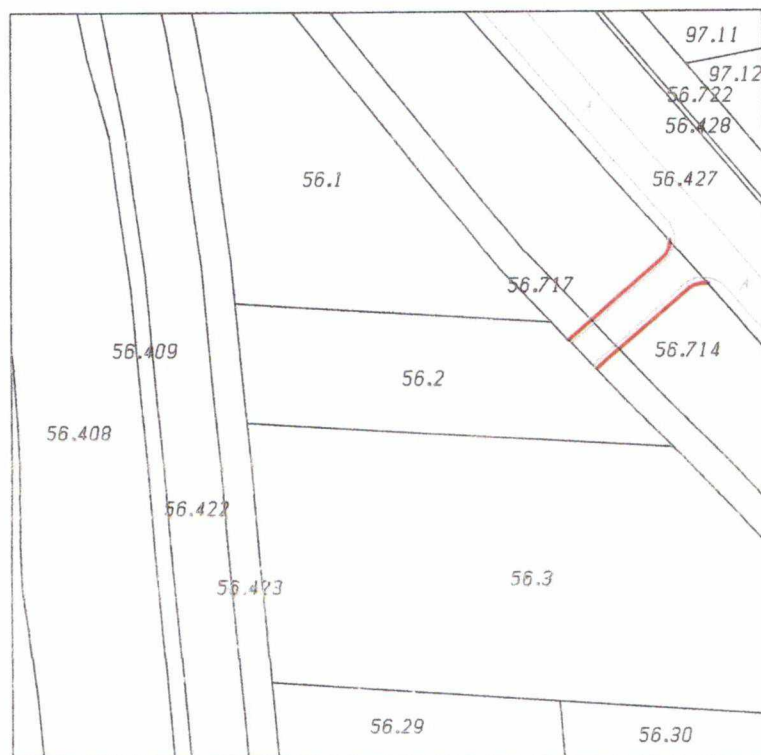

М 1:1500



Регистър на засегнатите имоти


1

за гр.КАЗАНЛЪК

ЕКАТТЕ 35167, община КАЗАНЛЪК, област СТАРА ЗАГОРА

Имот №	Трайно предназначение	НТП на имота	Кат.	Местност	Вид на ограниченото вещно право	Площ за ограничение в кв.м	Дължина м.	Вид собственост	Име на собственик име презиме и фамилия / име юрид. лице
56.714	Селско стопанство	ПАСИЩА, МЕРИ	VI		Промяна предназначението на част от имота на улица	180	22	Общинска публична	000817778 ОБЩИНА КАЗАНЛЪК
56.717	Селско стопанство	ПОЛСКИ ПЪТИЩА			Промяна предназначението на част от имота на улица	48	6	Общинска публична	000817778 ОБЩИНА КАЗАНЛЪК
Общо:						228	28		



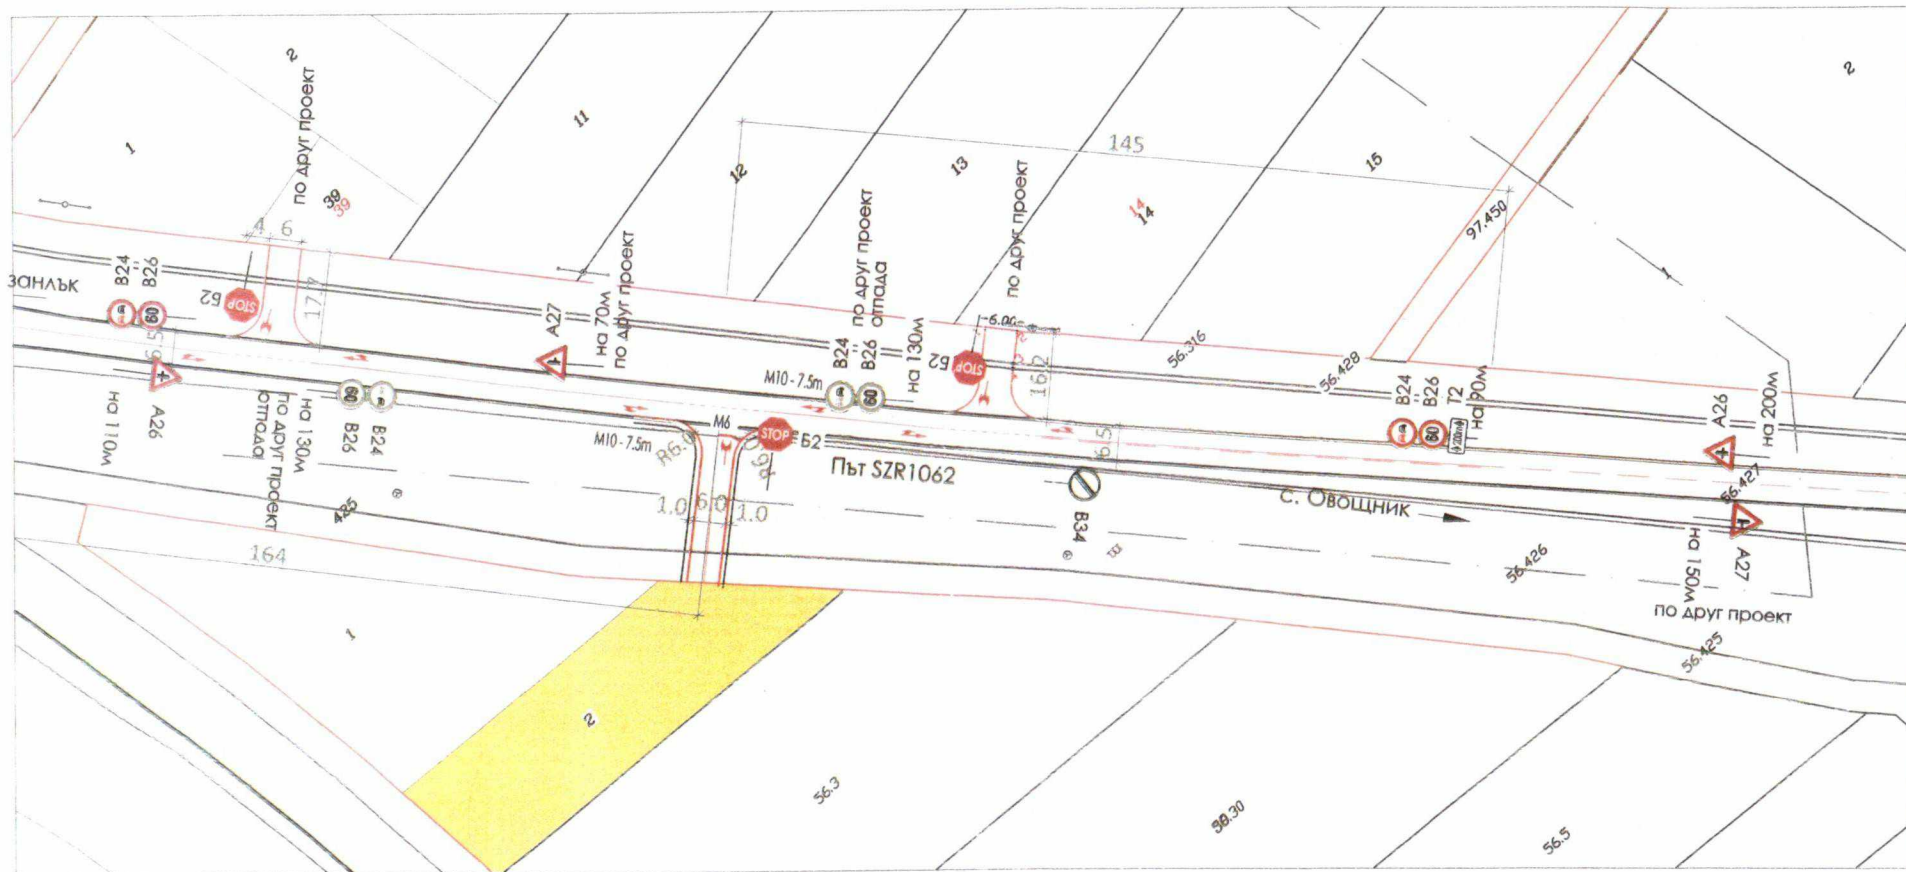

Обект: Комуникационна	
землища	
Възложител: Сви	
С	
Част	д
ОБД	инж. Ка
Геодезия	
Възложител:	