**ДО**
**Г-Н НИКОЛАЙ ЗЛАТАНОВ**
**ПРЕДСЕДАТЕЛ**
**НА ОБЩИНСКИ СЪВЕТ - КАЗАНЛЪК**

# Д О К Л А Д

**по чл. 39, ал. 1 от Правилника за организацията и дейността на Общинския съвет, неговите комисии и взаимодействието му с общинската администрация**
**от Галина Стоянова - кмет на община Казанлък**

**Относно:** Провеждане на публичен търг по реда на гл. VI от Наредба № 15 за придобиване, управление и разпореждане с общинско имущество на ОбС-Казанлък за учредяване право на строеж за построяване на 14 броя гаражни в Поземлен имот с идентификатор 35167.505.14, гр. Казанлък.

**УВАЖАЕМИ ГОСПОДИН ЗЛАТАНОВ,**
Моля, по внесения от мен доклад, Общински съвет да се произнесе на следващо заседание.

**МОТИВИ:** Във връзка с прогресивно нарастващия броя автомобили на територията на Община Казанлък и необходимостта да бъдат осигурени достатъчен брой паркоместа или гаражи за паркирането им, особено в близост до многоетажни жилищни сгради с голям брой обитатели, с Решение № 494/29.05.2025 г. на ОбС – Казанлък и Заповед № 1279/16.07.2025 г. на Кмета на Община Казанлък е открита процедура за провеждане на публичен търг за учредяване право на строеж за построяване на 25 (двадесет и пет) броя гаражи със ЗП 19,5 кв. м. в Поземлен имот с идентификатор 35167.505.14 (три пет едно шест седем точка пет нула пет точка едно четири) по КККР на гр. Казанлък, Община Казанлък, Област Стара Загора, одобрени със Заповед № РД-18-88/26.11.2015 г. на изпълнителния директор на АГКК, с адрес: гр. Казанлък, п.к. 6100, площ: 5398 (пет хиляди триста деветдесет и осем) кв. м., трайно предназначение на територията: Урбанизирана, начин на трайно ползване: Комплексно застрояване, съседи: 35167.505.50, 35167.505.849, 35167.505.586, 35167.505.583, 35167.505.588, представляващ Урегулиран поземлен имот (УПИ) I-за жилищно строителство в кв. 388 по ПУП, одобрен с Решения №№ 684/2013 г. и 777/2013 г. на ОбС – Казанлък. В хода на процедурата са проведени търгове с явно наддаване на 06.08.2025 г. и на 27.08.2025 г. Със Заповеди № 1502/21.08.2025 г., № 1789/06.10.2025 г., № 1806/07.10.2025 г. на Кмета на Община Казанлък са обявени спечелили участници в публичен търг с явно наддаване за 11 (единадесет) броя гаражи, а именно гараж № 1, 2, 3, 4, 5, 6, 7, 8, 12, 24, 25 със ЗП 19,5 кв. м. всеки.
Предлагам да бъдат организирани и проведени публични търгове за учредяване право на строеж за построяване на останалите 14 (четиринадесет) броя гаражи, с номера № 9, 10, 11, 13, 14, 15, 16, 17, 18, 19, 20, 21, 22, 23, със ЗП 19,5 кв. м. в Поземлен имот с идентификатор 35167.505.14 (три пет едно шест седем точка пет нула пет точка едно четири) по КККР на гр. Казанлък, Община Казанлък, Област Стара Загора, одобрени със Заповед № РД-18-88/26.11.2015 г. на изпълнителния директор на АГКК, с адрес: гр. Казанлък, п.к. 6100, площ: 5398 (пет хиляди триста деветдесет и осем) кв. м., трайно предназначение на територията: Урбанизирана, начин на трайно ползване: Комплексно застрояване, съседи: 35167.505.50, 35167.505.849, 35167.505.586, 35167.505.583, 35167.505.588, представляващ Урегулиран

поземлен имот (УПИ) I-за жилищно строителство в кв. 388 по ПУП, одобрен с Решения №№ 684/2013 г. и 777/213 на ОбС – Казанлък., при начална тръжна цена, определена по реда на чл. 41, ал. 2 от ЗОС.
За имота е съставен Акт за частна общинска собственост (АЧОС) № 4762/14.04.2025 г., вписан в Служба по вписванията под дв. вх. рег. № 2101, вх. рег. № 2101/16.04.2025 г., Акт 31, том 7, н. дело 1357. Имотът е включен в Годишната програма за управление и разпореждане с имоти-общинска собственост на община Казанлък за 2026 г., приета с Решение № 660/27.11.2025 г. на ОбС-Казанлък в Приложение № 5 Очаквани приходи от продажба на нематериални дълготрайни активи под № 4.
Изготвена е данъчна оценка на правото на строеж на един гараж със ЗП 19,5 кв. м. от Дирекция „Местни приходи" в размер на 572,50 € и пазарна оценка от оценител по реда на чл. 41, ал. 2 от ЗОС в размер на 1 150 € без ДДС.
Предлагам начална тръжна цена за право на строеж за построяване на един гараж, съответстваща на изготвената актуална към момента пазарна цена.
В случай на успешно приключване на процедурата и сключване на договор за продажба, паричните постъпления постъпват в приход на бюджета на Община Казанлък.

Във връзка с гореизложеното, предлагам следния

**ПРОЕКТ ЗА РЕШЕНИЕ:**
Общински съвет – Казанлък, на основание чл.21, ал.1. т.8 от Закона за местното самоуправление и местната администрация (ЗМСМА), чл.37 от Закона за общинската собственост (ЗОС), чл.55, ал.5 във връзка с чл.53, ал.1 от Наредба № 15 за придобиване, управление и разпореждане с общинско имущество на ОбС-Казанлък.

**РЕШИ:**

**I.** Да се проведат публични търгове по реда на гл. VI от Наредба № 15 на ОбС - Казанлък за учредяване право на строеж за построяване на 14 (четиринадесет) броя гаражи, с номера № 9, 10, 11, 13, 14, 15, 16, 17, 18, 19, 20, 21, 22, 23, със ЗП 19, 5 кв. м. в Поземлен имот с идентификатор 35167.505.14 (три пет едно шест седем точка пет нула пет точка едно четири) по КККР на гр. Казанлък, Община Казанлък, Област Стара Загора, одобрени със Заповед № РД-18-88/26.11.2015 г. на изпълнителния директор на АГКК, с адрес: гр. Казанлък, п.к. 6100, площ: 5398 (пет хиляди триста деветдесет и осем) кв. м., трайно предназначение на територията: Урбанизирана, начин на трайно ползване: Комплексно застрояване, съседи: 35167.505.50, 35167.505.849, 35167.505.586, 35167.505.583, 35167.505.588, представляващ Урегулиран поземлен имот (УПИ) I-за жилищно строителство в кв. 388 по ПУП, одобрен с Решения №№ 684/2013 г. и 777/2013 на ОбС – Казанлък.

**При начална тръжна цена:**

| № | Обект | Пазарна оценка, евро |
|---|---|---|
| **1** | Гаражна клетка № 9 със ЗП 19,5 кв. м. | 1 150 |
| **2** | Гаражна клетка № 10 със ЗП 19,5 кв. м. | 1 150 |

| | | |
|---|---|---|
| **3** | Гаражна клетка № 11 със ЗП 19,5 кв. м. | 1 150 |
| **4** | Гаражна клетка № 13 със ЗП 19,5 кв. м. | 1 150 |
| **5** | Гаражна клетка № 14 със ЗП 19,5 кв. м. | 1 150 |
| **6** | Гаражна клетка № 15 със ЗП 19,5 кв. м. | 1 150 |
| **7** | Гаражна клетка № 16 със ЗП 19,5 кв. м. | 1 150 |
| **8** | Гаражна клетка № 17 със ЗП 19,5 кв. м. | 1 150 |
| **9** | Гаражна клетка № 18 със ЗП 19,5 кв. м. | 1 150 |
| **10** | Гаражна клетка № 19 със ЗП 19,5 кв. м. | 1 150 |
| **11** | Гаражна клетка № 20 със ЗП 19,5 кв. м. | 1 150 |
| **12** | Гаражна клетка № 21 със ЗП 19,5 кв. м. | 1 150 |
| **13** | Гаражна клетка № 22 със ЗП 19,5 кв. м. | 1 150 |
| **14** | Гаражна клетка № 23 със ЗП 19,5 кв. м. | 1 150 |
| | **ОБЩО:** | **16 100** |

**II**. Упълномощава Кмета на Община Казанлък да извърши всички необходими действия по организацията и провеждането на търговете, както и да сключи договори със спечелилите участници.

**АДРЕСАТ НА АКТА:**
Галина Стоянова - Кмет на община Казанлък

**ДОКЛАДЧИК ПРИ РАЗГЛЕЖДАНЕ НА ЗАСЕДАНИЯ НА КОМИСИИ:**
Драгомир Петков – заместник кмет ИИ

**ДОКЛАДЧИК ПРИ РАЗГЛЕЖДАНЕ НА ЗАСЕДАНИЕ НА ОБЩИНСКИЯ СЪВЕТ**:
Галина Стоянова - Кмет на община Казанлък

**С уважение,**

**ГАЛИНА СТОЯНОВА**
***Кмет на Община Казанлък***

Съгласували:
Драгомир Петков, заместник-кмет ИИ
Христо Инджов, главен архитект
Здравко Балевски, директор на дирекция СПП

Изготвил:
Ирина Николова, старши експерт ОС

**Р Е П У Б Л И К А  Б Ъ Л Г А Р И Я**

МИНИСТЕРСТВО НА РЕГИОНАЛНОТО РАЗВИТИЕ И БЛАГОУСТРОЙСТВОТО И МИНИСТЕРСТВО НА ПРАВОСЪДИЕТО

ОБЩИНА: Казанлък

ОБЛАСТ: Стара Загора

Вх рег. 2101 16-04-2025

УТВЪРЖДАВАМ:
(подпис и печат)

Вписване по ЗС/ПВ
Служба по вписванията:
Вх рег. 2101
Акт 31 том 7 н.дело 1357

КМЕТ НА ОБЩИНАТА:
Галина Стоянова
(име и фамилия)

СЪДИЯ ПО ВПИСВАНИЯТА:
.....
(име и фамилия)

# АКТ № 4762

ЗА ЧАСТНА ОБЩИНСКА СОБСТВЕНОСТ

Регистър: 1;
Досие: 4762;

| | |
|---|---|
| 1. ДАТА НА СЪСТАВЯНЕ | 14.04.2025г. |
| 2. ПРАВНО ОСНОВАНИЕ | чл.59, ал.1 от ЗОС; чл.19 от Наредба №8/2009 г. на МРРБ и МП, Заповеди № РД-18-88/ 26.11.2015 г. на ИД на АГКК и №639 от 14.04.2025 г. на зам.-кмет |
| 3. ВИД И ОПИСАНИЕ НА ИМОТА | 1.ПОЗЕМЛЕН ИМОТ, Площ: 5398 кв.м. (пет хиляди триста деветдесет и осем кв.м.)<br>с идентификатор 35167.505.14(три пет едно шест седем точка пет нула пет точка едно четири) по Кадастрална карта и регистри на град Казанлък, одобрени със Заповед №РД-18-88/ 2015 г. на ИД на АГКК, Трайно предназначение на територията: Урбанизирана. Начин на трайно ползване: Комплексно застрояване, Номер от предходен план: квартал 388, парцел I,<br>без построената върху него Сграда с идентификатор 35167.505.14.1-жилищен блок №7 в ж.к. „Изток“ град Казанлък.<br>Продължава в р. 11"Забележки" |
| 4. МЕСТОНАХОЖДЕНИЕ НА ИМОТА | Област Стара Загора, Община Казанлък, гр. Казанлък кв 388, УПИ I, Поземлен имот с идентификатор № 35167.505.14, |
| 5. ГРАНИЦИ НА ИМОТА | ПИ с идентификатори 35167.505.50, 35167.505.849, 35167.505.586, 35167.505.583, 35167.505.588, 35167.505.587 |
| 6. ДАНЪЧНА ОЦЕНКА НА ИМОТА КЪМ МОМЕНТА НА УТВЪРЖДАВАНЕ НА АКТА | 121455.00 (сто двадесет и една хиляди четиристотин петдесет и пет лева) |

| | |
|---|---|
| 7. СЪСОБСТВЕНИЦИ | Няма |
| 8. № И ДАТА НА СЪСТАВЕНИ ПО-РАНО АКТОВЕ | № 1789/ 10.04.2013,СВ-Казанлък с вх. №2572/ 12.04.2013 г, Акт №110, т. 8, н. д. 1579.<br>№ 2067/ 22.11.2013,СВ-Казанлък с вх. №9008/ 26.11.2013 г, Акт №9, т. 28, н. д. 5621 |

9. ПРЕДОСТАВЕНИ ПРАВА ЗА УПРАВЛЕНИЕ
От кмета на община Казанлък на основание чл. 12, ал. 5 от Закона за общинската собственост

10. АКТОСЪСТАВИТЕЛ
О Шикова

.....
Подпис

11. ЗАБЕЛЕЖКИ
Продължение от р. 3 "Вид и описание на имота":
Имотът е включен в Урегулиран поземлен имот (УПИ) I отреден „За жилищно строителство“ в кв. 388 в град Казанлък, по Подробен устройствен план, одобрен с Решения №684/2013 г. и №777/ 2013 година на ОбС-Казанлък

**Р Е П У Б Л И К А  Б Ъ Л Г А Р И Я**

МИНИСТЕРСТВО НА РЕГИОНАЛНОТО РАЗВИТИЕ И БЛАГОУСТРОЙСТВОТО И МИНИСТЕРСТВО НА ПРАВОСЪДИЕТО

ОБЩИНА: Казанлък

ОБЛАСТ: Стара Загора

Вх рег. 2101 16-04-2025

УТВЪРЖДАВАМ:
(подпис и печат)

Вписване по ЗС/ПВ
Служба по вписванията:
Вх рег. 2101
Акт 31 том 7 н.дело 1357

КМЕТ НА ОБЩИНАТА:
Галина Стоянова
(име и фамилия)

СЪДИЯ ПО ВПИСВАНИЯТА:
.....
(име и фамилия)

# АКТ № 4762

## ЗА ЧАСТНА ОБЩИНСКА СОБСТВЕНОСТ

Регистър: 1;
Досие: 4762;

| | |
|---|---|
| 1. ДАТА НА СЪСТАВЯНЕ | 14.04.2025г. |
| 2. ПРАВНО ОСНОВАНИЕ | чл.59, ал.1 от ЗОС; чл.19 от Наредба №8/2009 г. на МРРБ и МП, Заповеди № РД-18-88/ 26.11.2015 г. на ИД на АГКК и №639 от 14.04.2025 г. на зам.-кмет |
| 3. ВИД И ОПИСАНИЕ НА ИМОТА | 1.ПОЗЕМЛЕН ИМОТ, Площ: 5398 кв.м. (пет хиляди триста деветдесет и осем кв.м.)<br>с идентификатор 35167.505.14(три пет едно шест седем точка пет нула пет точка едно четири) по Кадастрална карта и регистри на град Казанлък, одобрени със Заповед №РД-18-88/ 2015 г. на ИД на АГКК, Трайно предназначение на територията: Урбанизирана. Начин на трайно ползване: Комплексно застрояване, Номер от предходен план: квартал 388, парцел I,<br>без построената върху него Сграда с идентификатор 35167.505.14.1-жилищен блок №7 в ж.к. „Изток“ град Казанлък.<br>Продължава в р. 11"Забележки" |
| 4. МЕСТОНАХОЖДЕНИЕ НА ИМОТА | Област Стара Загора, Община Казанлък, гр. Казанлък кв 388, УПИ I, Поземлен имот с идентификатор № 35167.505.14, |
| 5. ГРАНИЦИ НА ИМОТА | ПИ с идентификатори 35167.505.50, 35167.505.849, 35167.505.586, 35167.505.583, 35167.505.588, 35167.505.587 |
| 6. ДАНЪЧНА ОЦЕНКА НА ИМОТА КЪМ МОМЕНТА НА УТВЪРЖДАВАНЕ НА АКТА | 121455.00 (сто двадесет и една хиляди четиристотин петдесет и пет лева) |

| | |
|---|---|
| 7. СЪСОБСТВЕНИЦИ | Няма |
| 8. № И ДАТА НА СЪСТАВЕНИ ПО-РАНО АКТОВЕ | № 1789/ 10.04.2013,СВ-Казанлък с вх. №2572/ 12.04.2013 г, Акт №110, т. 8, н. д. 1579.<br>№ 2067/ 22.11.2013,СВ-Казанлък с вх. №9008/ 26.11.2013 г, Акт №9, т. 28, н. д. 5621 |

9. ПРЕДОСТАВЕНИ ПРАВА ЗА УПРАВЛЕНИЕ
От кмета на община Казанлък на основание чл. 12, ал. 5 от Закона за общинската собственост

10. АКТОСЪСТАВИТЕЛ
О. Шикова

.....
Подпис

11. ЗАБЕЛЕЖКИ
Продължение от р. 3 "Вид и описание на имота":
Имотът е включен в Урегулиран поземлен имот (УПИ) I отреден „За жилищно строителство“ в кв. 388 в град Казанлък, по Подробен устройствен план, одобрен с Решения №684/2013 г. и №777/ 2013 година на ОбС-Казанлък

АГЕНЦИЯ ПО ГЕОДЕЗИЯ,
КАРТОГРАФИЯ И КАДАСТЪР

ACAD@CADASTRE.BG · WWW.CADASTRE.BG



# СКИЦА НА ПОЗЕМЛЕН ИМОТ

**№15-197623-10.02.2026 г.**

Поземлен имот с идентификатор **35167.505.14**

По кадастралната карта и кадастралните регистри на гр. **Казанлък**, общ. **Казанлък**, обл. **Стара Загора**, одобрени със **Заповед №РД-18-88/26.11.2015 г. на ИЗПЪЛНИТЕЛЕН ДИРЕКТОР НА АГКК**

Последно изменение на кадастралната карта и кадастралните регистри, засягащо поземления имот: **няма извършено изменение на КККР със заповед**

Адрес на поземления имот: **гр. Казанлък**

Площ: **5398 кв.м**


Трайно предназначение на територията: **Урбанизирана**

Начин на трайно ползване: **Комплексно застрояване**

Предишен идентификатор: **няма**

Номер от предходен план: **квартал: 388, парцел: I**

**Кадастрална координатна система 2005**

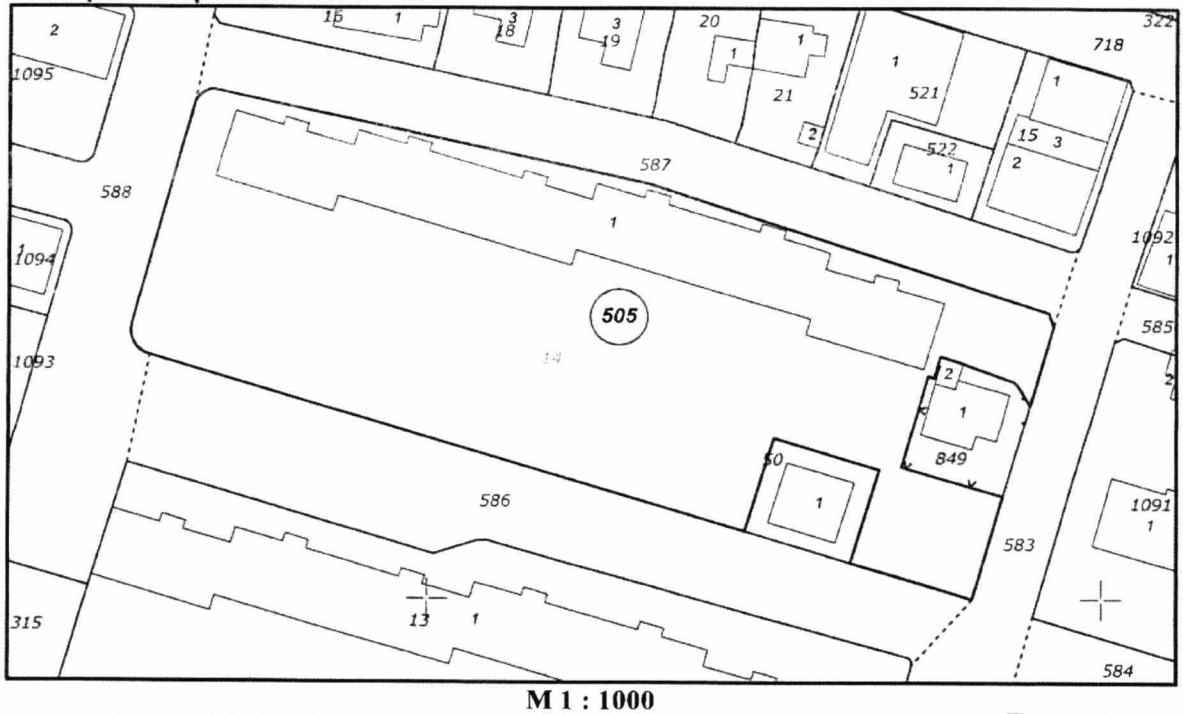


**М 1 : 1000**

Съседи: **35167.505.586, 35167.505.849, 35167.505.588, 35167.505.587, 35167.505.583, 35167.505.50**

Собственици по данни от КРНИ:

АГЕНЦИЯ ПО ГЕОДЕЗИЯ,
КАРТОГРАФИЯ И КАДАСТЪР

София 1618, кв.Павлово, ул.Мусала №1
тел.: 02/955 45 40, факс: 02/955 53 33
ACAD@CADASTRE.BG · WWW.CADASTRE.BG



**000817778, ОБЩИНА КАЗАНЛЪК**
площ 5398 кв. м от правото на собственост
Акт за общинска собственост № 31, том 7, рег. 2101, дело 1357 от 16.04.2025г., вписан в Служба по вписванията гр.Казанлък

Носители на вещни и други права по данни от КРНИ:
**Д КИРПИЕВ**
Право на строеж
Договор № 83, том 21, рег. 6629, дело 4526 от 29.10.2025г., вписан в Служба по вписванията гр.Казанлък

Имотът попада в следните зони на ограничение: **няма данни**

**Сгради, които попадат върху имота:**
1. Сграда **35167.505.14.1:** застроена площ **1179 кв.м,** брой етажи **8,** предназначение: **Жилищна сграда - многофамилна**




**ОБЩИНА КАЗАНЛЪК**

## КОМБИНИРАНА СКИЦА

**№ 392 / 03.04.2025 г.**
**М 1: 750**

Урегулиран поземлен имот **I за жс** кв. **388 гр. Казанлък**

Площ на УПИ **5 666** м²

По действащия Подробен устройствен план – **План за регулация.** Одобрен с решение №684/30.07.2013г. на ОбС Казанлък и решение №777/30.10.2013г. на ОбС Казанлък

И Подробен устройствен план – **План за застрояване** / ПЗ, РУП / Одобрен с решение №684/30.07.2013г. на ОбС Казанлък и решение №777/30.10.2013г. на ОбС Казанлък

С поземлен имот с идентификатор № **35167.505.14**
по Кадастралната карта на гр. Казанлък, одобрена със заповед № РД-18-88/26.11.2015г. на ИД на АГКК-София

Скицата (визата) да се съгласува с:

| | | | |
|---|---|---|---|
| □ ВиК | □ ЕВН | □ БТК | □ Ситигаз |
| □РЗИ | □ РСПАБ | □РИОСВ | □ ОПУ |
| □ КАТ | □ НИНКН | □ АПИ | |

Скицата да служи за: ***проектиране***

Изработил:....

Съгласувал:. /инж. Ив. Мутафчиева/

**ВИЗА:** За проектиране на .....

ГАРАЖИ - 25 бр в УПИ I за ЖС, кв 388 гр. Казанлък на осн. чл. 180 от ЗУТ. Отстъпено право на строеж за 25 бр. гаражи с размери 3,25/6,00 и ЗП-19,5 м² за 1 гараж.

03.04.2025

Показателите за застрояване за устройствена зона съгласно ПУП на община Казанлък са: Жк


макс. Пл.застр.= 50%
макс. Кинт.= 2
мин. Пл.озел.= 40%
Н макс.= 26 м

Инвестиционният проект да се представи в части:

ЗАБЕЛЕЖКА: .....

Приложения: / Копие на ПЗ / □ РУП □ Заповед

ГЛАВЕН АРХИТЕКТ: /арх. Христо Инджов/

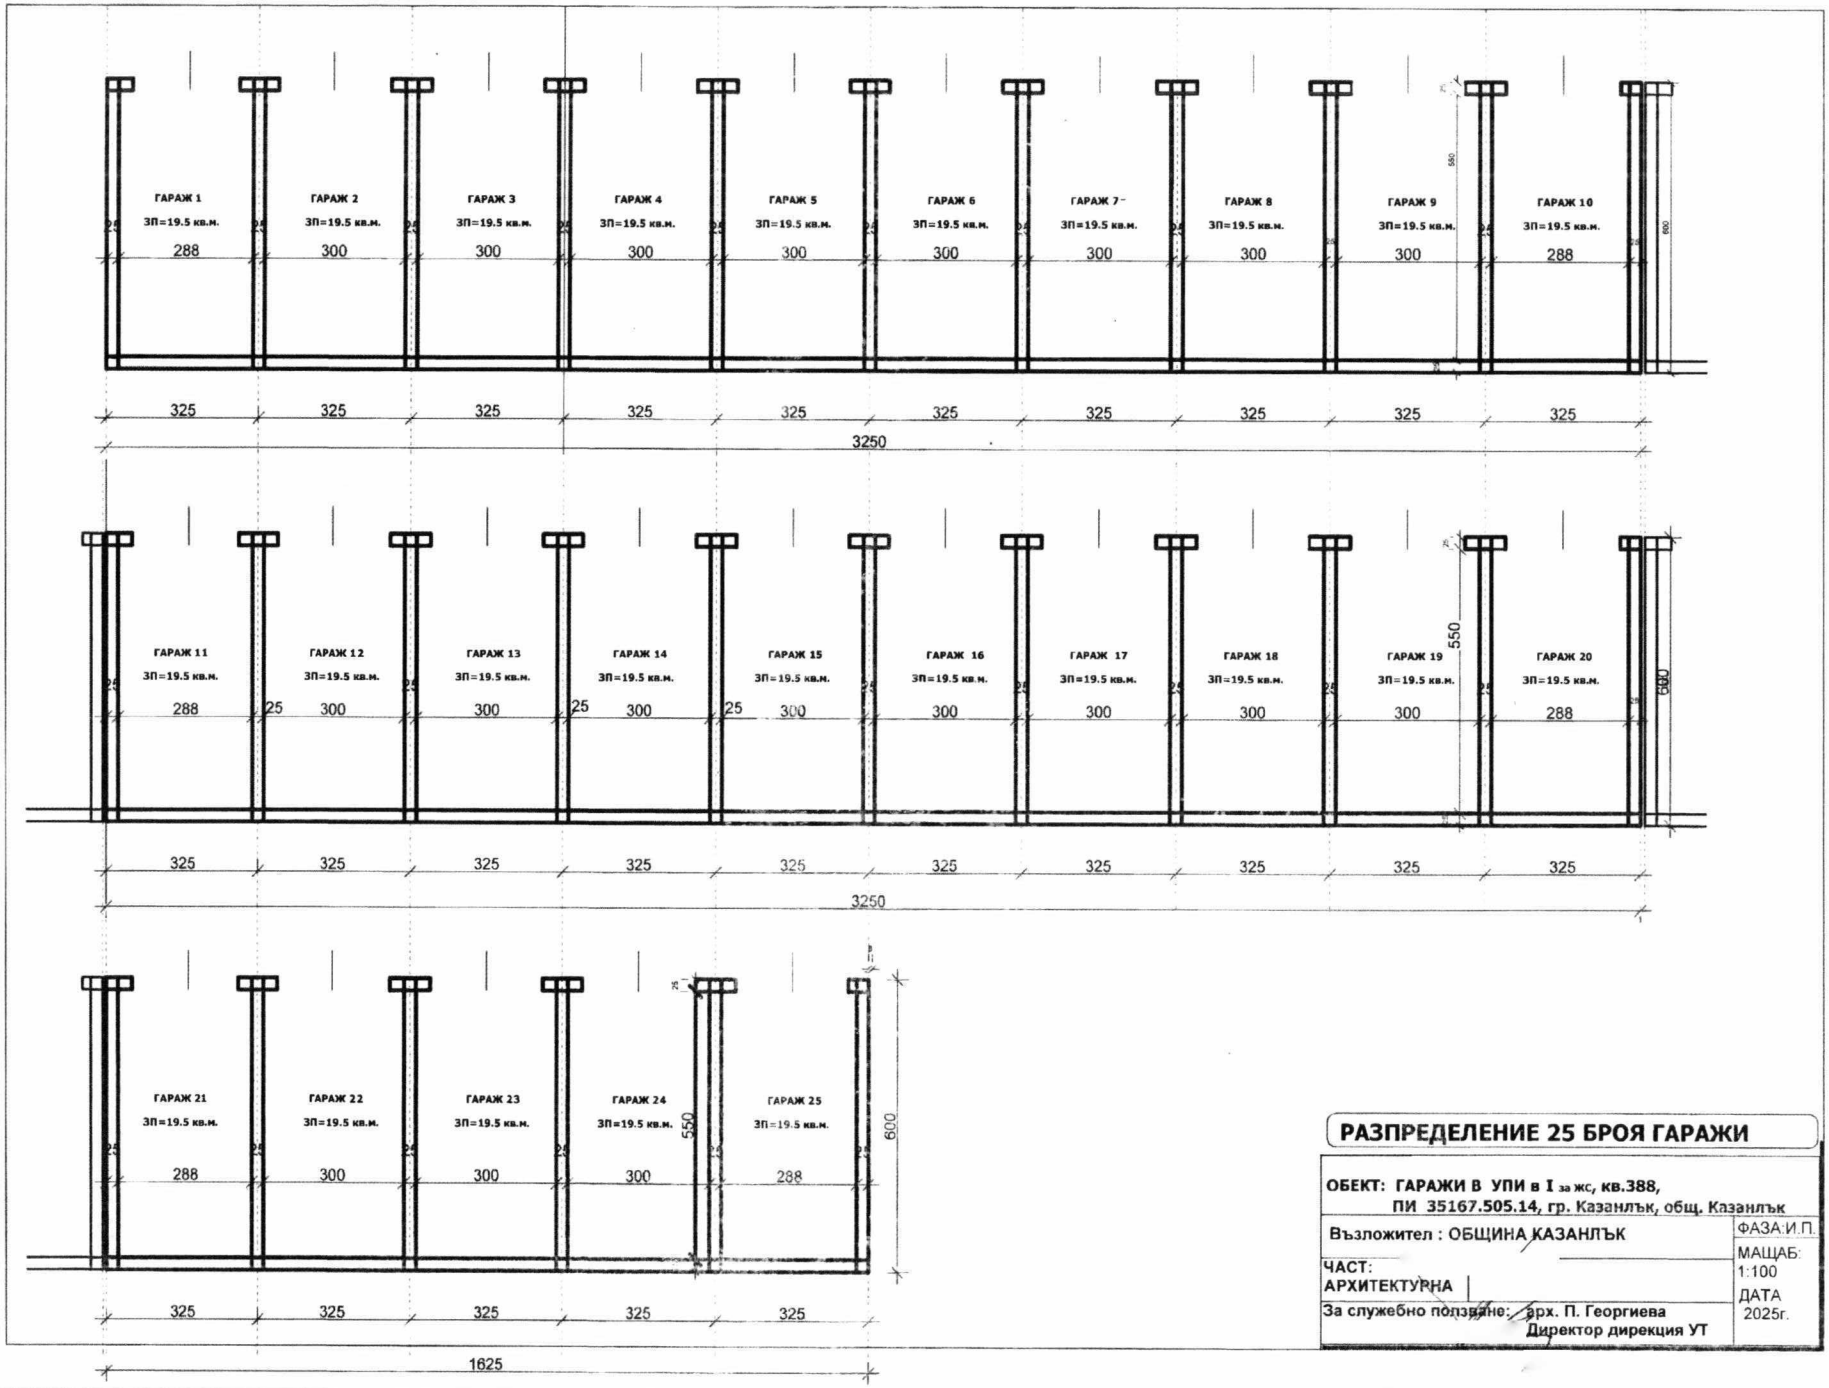


## РАЗПРЕДЕЛЕНИЕ 25 БРОЯ ГАРАЖИ

**ОБЕКТ: ГАРАЖИ В УПИ в I за жс, кв.388,**
**ПИ 35167.505.14, гр. Казанлък, общ. Казанлък**

Възложител : ОБЩИНА КАЗАНЛЪК


ФАЗА:И.П.

ЧАСТ:
АРХИТЕКТУРНА

МАЩАБ:
1:100

ДАТА
2025г.

За служебно ползване: арх. П. Георгиева
Директор дирекция УТ

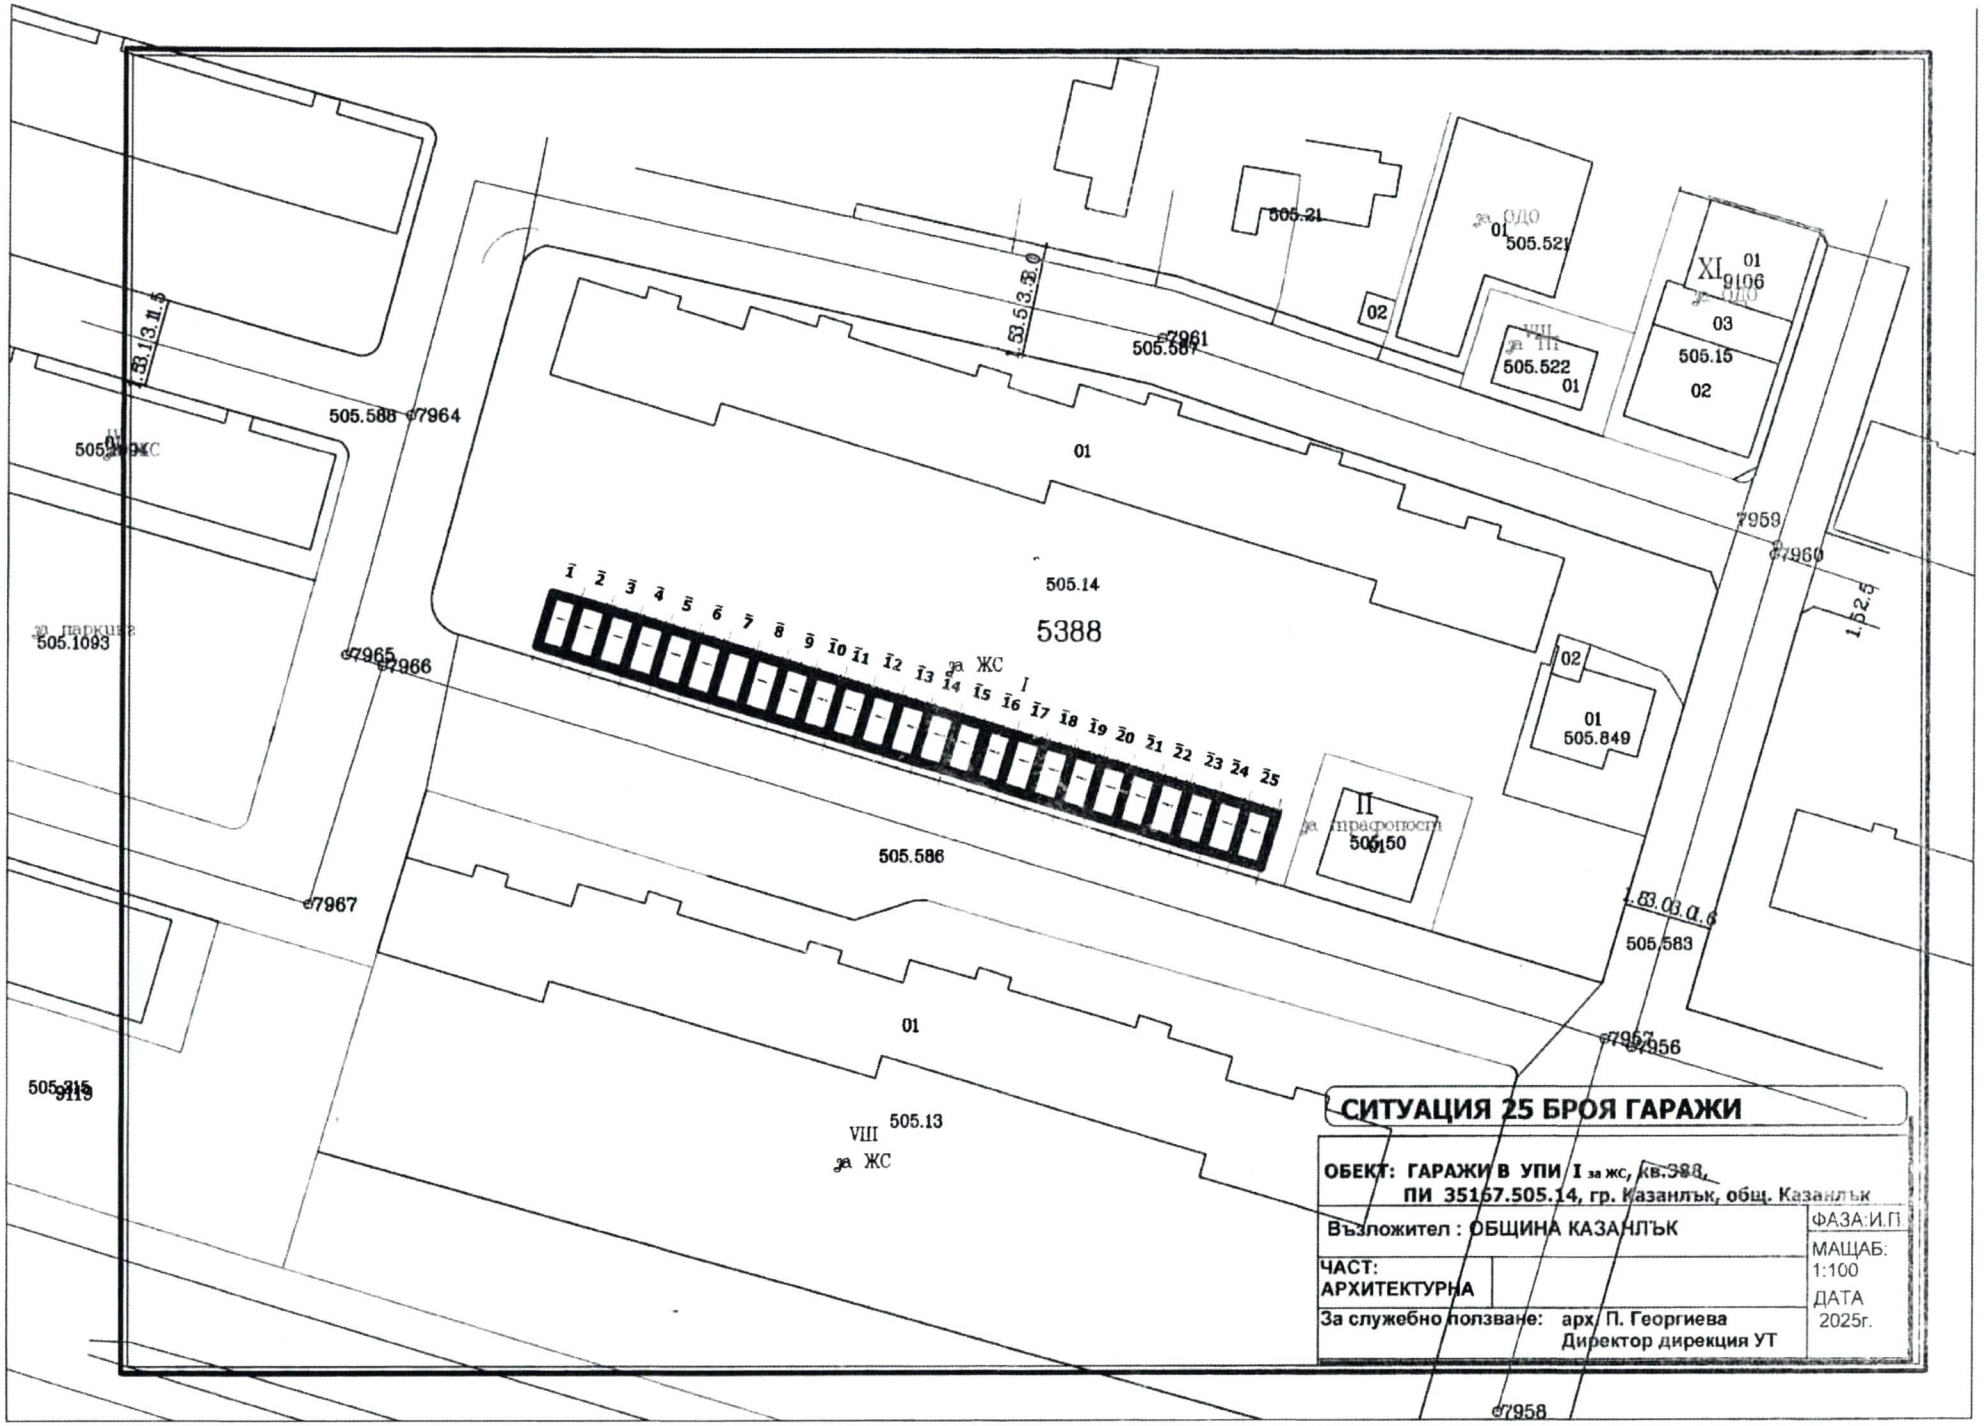


## СИТУАЦИЯ 25 БРОЯ ГАРАЖИ

**ОБЕКТ: ГАРАЖИ В УПИ I за жс, кв.388, ПИ 35167.505.14, гр. Казанлък, общ. Казанлък**

**Възложител : ОБЩИНА КАЗАНЛЪК**


ФАЗА:И.П

**ЧАСТ: АРХИТЕКТУРНА**

МАЩАБ: 1:100

ДАТА 2025г.

**За служебно ползване:** арх. П. Георгиева
Директор дирекция УТ

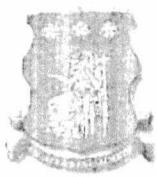

ОБЛАСТ СТ.ЗАГОРА
ОБЩИНА КАЗАНЛЪК
ДИРЕКЦИЯ "МП"
6100 гр.КАЗАНЛЪК ул.РОЗОВА ДОЛИНА N: 006

Изх. № 7404085192 / 11.02.2026 г.
РНУ: ba85ace0-0541-459a-8ad6-e27f8fe7c2c8
Искането е получено с вх. № 645-5#7 / 10.02.2026 г. от друга система.

# УДОСТОВЕРЕНИЕ ЗА ДАНЪЧНА ОЦЕНКА ПО ЧЛ.3, АЛ.2 ОТ ПРИЛОЖЕНИЕ № 2 КЪМ ЗМДТ

Настоящото удостоверение се издава на основание чл. 3, ал. 2 от Приложение № 2 към ЗМДТ

## ОБЩИНА КАЗАНЛЪК

ЕИК по БУЛСТАТ 000817778

Адрес за кореспонденция
ул. РОЗОВА ДОЛИНА № 006, гр. КАЗАНЛЪК 6100

в уверение на това, че съгласно нормите за оценка по Приложение №2 от ЗМДТ за имот, находящ се в 6100 гр.КАЗАНЛЪК , планоснимачен номер ..... от 2015 квартал 388, УПИ парцел I за ЖС одобрен през 2013 г., идентификатор на поземления имот 35167.505.14

Данъчната оценка на правото на строеж за

| Обект | ид.част | площ, кв.м. | мазе, кв.м. | таван, кв.м. | Дан. оценка € | Дан. оценка лв. |
|---|---|---|---|---|---|---|
| Гараж , ет. 1 идентификатор: ..... | 1/1 | 19,50 | | | 572.50 € | 1119.71 лв. |

за срок БЕЗСРОЧНО, считано от 11.02.2026 г. върху гореописания имот е: за оценяваното вещно право на строеж 572.50 € / 1119.71 лв. словом: ПЕТСТОТИН СЕДЕМДЕСЕТ И ДВЕ ЕВРО И 50 ЕВРО ЦЕНТА / ХИЛЯДА СТО И ДЕВЕТНАДЕСЕТ ЛЕВА И 71 СТОТИНКИ
за 1/1 идеална част от него 572.50 € / 1119.71 лв. словом: ПЕТСТОТИН СЕДЕМДЕСЕТ И ДВЕ ЕВРО И 50 ЕВРО ЦЕНТА / ХИЛЯДА СТО И ДЕВЕТНАДЕСЕТ ЛЕВА И 71 СТОТИНКИ

Настоящото се издава по искане Вх. № 7404085192/11.02.2026 г., за да послужи пред Община Казанлък във връзка с учредяване право на строеж
Удостоверението се издава по данни на ОБЩИНА КАЗАНЛЪК , актуални към 11.02.2026 г.

Проверил. ..
Директор: З
.....
Трифонова
Подпис: ..
Издал: С
Симеонова