

О Б Щ И Н А К А З А Н Л Ъ К
ДО
ОБЩИНСКИ СЪВЕТ – КАЗАНЛЪК



ДОКЛАД

от Галина Стоянова – Кмет на Община Казанлък
по чл.39, ал.1 от Правилник за организацията и дейността на общинския съвет,
неговите комисии и взаимодействието му с общинската администрация на Общинския
съвет Казанлък

ОТНОСНО:

1. Изразяване предварително съгласие за преминаване през засегнати земи от общинския поземлен фонд от подробен устройствен план като част от Комплексен проект за инвестиционна инициатива - парцеларен план на трасе на нов кабел НН за захранване на „Стопански постройки – допълващо застрояване” в ПИ 35167.97.1 територия „Урбанизирана“ с НТП „За складова база“, площ 1755 кв.м по КККР на гр. Казанлък, община Казанлък, местност „Големите ливади“, при граници и съседи: съгласно приложената скица;
2. Определяне срок на валидност на предварителното съгласие по т.2 и т.3.

УВАЖАЕМИ ГОСПОДИН ПРЕДСЕДАТЕЛ,

Моля, по внесен от мен доклад Общински съвет да се произнесе на следващото си заседание.

МОТИВИ:

По инициатива на „Електроразпределение Юг“ ЕАД ЕИК 115552190 /Заявление с вх. №168-1256-3/08.01.2026 г./ е започнало производство по издаване на разрешение за изработване на Комплексен проект за инвестиционна инициатива съгласно чл.150 от ЗУТ със следните самостоятелни части: 1. Подробен устройствен план – Парцеларен план в неурбанизираните територии; 2. Инвестиционен проект за обект: „Нов кабел НН и ЕТ за захранване на „Стопански постройки – допълващо застрояване“ в ПИ 35167.97.1, местност „Големите ливади“, землище гр. Казанлък. За ПИ 35167.97.1 по КККР на гр. Казанлък, община Казанлък има одобрен със Заповед №965/11.06.2021 г. подробен устройствен план – план за застрояване в едно с план-схеми електроснабдяване, водоснабдяване и транспортен достъп. С Решение №К33-21 от 30.11.2021 г. на Комисията за земеделски земи към Министерство на земеделието, храните и горите е променено предназначението на ПИ 35167.97.1 по КККР на гр. Казанлък, община Казанлък. Издадено е Разрешение за строеж №197/11.07.2024 г. за обект: „Стопанска постройка – допълващо застрояване“ в ПИ 35167.97.1 по КККР на гр. Казанлък, община Казанлък. Със Заповед №103/2001.226 г. поправена със Заповед №460/18.03.2026 г. на Кмета на община Казанлък е разрешено изработване на Комплексен проект за инвестиционна инициатива /КПИИ/, който съдържа следните самостоятелни съставни части: 1. Проект за Подробен устройствен план (ПУП) - Парцеларен план (ПП); 2. Инвестиционен проект за обект „Нов кабел НН и ЕТ за захранване на „Стопански постройки – допълващо застрояване“ в ПИ 35167.97.1, местност „Големите ливади“, землище гр. Казанлък. Подадено е заявление за одобряване на КПИИ с вх. №168-1256-21/01.04.2026 г., като същото е разгледано заедно с приложената документация на заседание на Общинския експертен съвет по устройство на територията към Община Казанлък, проведено на 07.04.2026 г. и с

Решение №2 от Протокол №8 е дадено следното Становище: „Видно от регистъра на засегнатите имоти, трасето на кабел НН пресича ПИ с идентификатор 35167.56.714 с НТП: пасище, вид територия: Земеделска, публична общинска собственост. Съгласно чл.25, ал.3 от ЗСПЗЗ, се допуска промяна на предназначението на мери и пасища за изграждане на обекти на техническата инфраструктура, какъвто е случая. Съгласно чл.25, ал.5 от ЗСПЗЗ, е необходимо да има решение на общински съвет- Казанлък за изразяване на предварително съгласие за промяна на предназначението или за учредяване на ограничени вещни права и сервитути с мнозинство 2/3 от общия брой на общинските съветници“. Обектът на проектиране е „Нов кабел НН и ЕТ за хранване на „Стопански постройки – допълващо застрояване в ПИ 35167.97.1, местност „Големите ливади“, землище гр. Казанлък. Проектното трасе на кабела започва от ТНН на БКТП „Летище“, находящ се в ПИ 35167.57.27, преминава през ПИ 35167.56.717 територия „Земеделска“, НТП „За селскостопански, горски, ведомствен път“, Общинска публична собственост, ПИ 35167.56.714 територия „Земеделска“, НТП „Пасище“, Общинска публична собственост, ПИ 35167.56.427 „Територия на транспорта“, НТП „За местен път“, Общинска публична собственост, ПИ 35167.56.428 „Територия, заета от води и водни обекти“, НТП „Напоителен канал“, Общинска частна собственост, ПИ 35167.56.722 територия „Земеделска“, НТП „За селскостопански, горски, ведомствен път“, Общинска публична собственост и достига до ново ЕТ, монтирано на юго-западната имотна граница на ПИ 35167.97.1 по КKKP на гр. Казанлък, общ. Казанлък. Общата дължина на кабелното трасе е 395м., а сервитутът – 791 кв.м. Сервитутната зона е определена съгласно чл. 7, ал. 1, т. 2 от Наредба №16 за сервитутите на енергийните обекти. Към преписката е приложен Договор №4691375 от 26.08.2025 г. за присъединяване на обект към електроразпределителната мрежа. Поради това, че част от предвижданото проектно трасе на проектирания кабел преминава през имоти публична общинска собственост е нужно предварително съгласие на Общинския съвет по реда на чл.30, ал.3 от ПП ЗОЗЗ. При изразяване на предварителното съгласие по този законов текст ОбС следва да определи и срока на валидност на предварителното съгласие. Моля да съобразите, че в случаите на чл.25, ал.5 от ЗСПЗЗ е необходимо актът за изразяване на предварителното съгласието да е приет с мнозинство две трети (2/3) от общия брой на общинските съветници.

ПРОЕКТ ЗА РЕШЕНИЕ:

Общински съвет Казанлък, на основание чл.21, ал.1, т.8 и т.11 от ЗМСМА, и във връзка чл.30, ал.3 от ПП ЗОЗЗ и чл.25, ал.5 от ЗСПЗЗ

РЕШИ:

1. Изразява предварително съгласие за преминаване на трасе на кабел ниско напрежение 1 kV с начало съществуващ ТНН на БКТП „Летище“ в ПИ 35167.57.27, засяга последователно ПИ 35167.56.717 територия „Земеделска“, НТП „За селскостопански, горски, ведомствен път“, Общинска публична собственост, ПИ 35167.56.714 територия „Земеделска“, НТП „Пасище“, Общинска публична собственост, ПИ 35167.56.427 „Територия на транспорта“, НТП „За местен път“, Общинска публична собственост, ПИ 35167.56.428 „Територия, заета от води и водни обекти“, НТП „Напоителен канал“, Общинска частна собственост, ПИ 35167.56.722 територия „Земеделска“, НТП „За селскостопански, горски, ведомствен път“, Общинска публична собственост и достига до ново ЕТ, монтирано на юго-западната имотна граница на ПИ 35167.97.1 територия „Урбанизирана“ с НТП „За складова база“, площ 1755 кв. м по КKKP на гр. Казанлък, община Казанлък, местност „Големите ливади“, при граници и съседи: съгласно приложената скица. Общата дължина на

кабелното трасе е 395м., а сервитутът – 791 кв.м. Засегнатите имоти от общинския поземлен фонд са както следва:

- ПИ 35167.56.717 територия „Земеделска“, НТП „За селскостопански, горски, ведомствен път“ – 12 кв.м.
- ПИ 35167.56.714 територия „Земеделска“, НТП „Пасище“ – 49 кв.м.
- ПИ 35167.56.427 „Територия на транспорта“, НТП „За местен път“ – 42 кв.м.
- ПИ 35167.56.428 „Територия, заета от води и водни обекти“, НТП „Напоителен канал“ – 2 кв.м.
- ПИ 35167.56.722 територия „Земеделска“, НТП „За селскостопански, горски, ведомствен път“ – 686 кв.м.

2. Определя срок на валидност на съгласието по т.1- 2 /две/ години;

АДРЕСАТИ НА АКТА: ГАЛИНА СТОЯНОВА - Кмет на Община Казанлък

„Електроразпределение Юг“ ЕАД, П. Стойков

ДОКЛАДЧИК ПРИ РАЗГЛЕЖДАНЕ НА ЗАСЕДАНИЯ НА КОМИСИИ:

Инж. ДАНИЕЛА КОЕВА, заместник-кмет

ДОКЛАДЧИК ПРИ РАЗГЛЕЖДАНЕ НА ЗАСЕДАНИЕ НА ОБЩИНСКИЯ СЪВЕТ: СРЕБРА КАСЕВА – Зам. Кмет на Община Казанлък

Настоящият акт да се изпрати на Областния управител на Област Стара Загора и Кмета на Община Казанлък в седемдневен срок от приемането му.

Препис от решението да се изпрати на прокуратурата с оглед правомощията ѝ да следи за спазване на законосъобразността на акта..

Настоящият акт може да се върне за ново обсъждане на Общинския съвет по чл. 45, ал. 5, изр. 1 от ЗМСМА в седемдневен срок от получаването му.

Настоящият акт може да се обжалва в 14-дневен срок пред Административен съд – Стара Загора.

С уважение,

ГАЛИНА СТОЯНОВА

Кмет на Община Казанлък

Съгласували:

инж. Даниела Коева, зам.-кмет на Община Казанлък

Арх. Христо Инджов, главен архитект


Арх. Петя Георгиева, директор дирекция УТ

инж. Ивелина Мутафчиева, началник отдел УПК

Пламена Славенска, юрисконсулт

Изготвил: *Христина Христова - мл. експерт УПК*

Д О
ГЛАВНИЯ АРХИТЕКТ НА
ОБЩИНА КАЗАНЛЪК

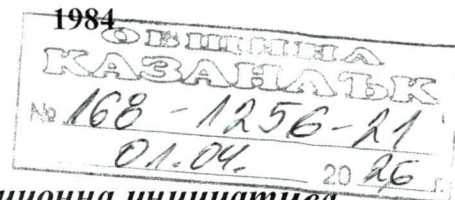

ЗАЯВЛЕНИЕ

за одобряване на комплексен проект за инвестиционна инициатива
по реда на чл. 150 от ЗУТ

От: 1.....
(име, презиме, фамилия)

в качеството на ПЪЛНОМОЩНИК
(собственик, управител, пълномощник, собственик на фирма и т.н.)

на **"ЕЛЕКТРОРАЗПРЕДЕЛЕНИЕ ЮГ" ЕАД БУЛСТАТ ЕИК 115552190**

постоянен адрес/седалище гр. Пловдив, ул. "Хр. Г. Данов" № 17

☐ телефон за връзка.....

Желая да ми/ни/ бъде одобрен комплексен проект за инвестиционна инициатива със следните части:

1. Проект за подробен устройствен план (ПУП):

ПУП-Парцеларен план за елементи на техническата инфраструктура - ТРАСЕ НА КАБЕЛ НИСКО НАПРЕЖЕНИЕ 1 KV ОТ ТНН НА БКТП „ЛЕТИЩЕ“, находящ се в ПИ 35167.57.27, през поземлени имоти с идентификатори 35167.56.717, 35167.56.714, 35167.56.427, 35167.56.428 и 35167.56.722 по КК на гр. Крън, общ. Казанлък.

2. Инвестиционен проект във фаза ИП, ТП, РП за обект **„КАБЕЛ НИСКО НАПРЕЖЕНИЕ И ЕТ ЗА ЗАХРАНВАНЕ НА СТОПАНСКА ПОСТРОЙКА В ПИ 35167.97.1, МЕСТНОСТ „ГОЛЕМИТЕ ЛИВАДИ“, ЗЕМЛИЩЕ НА ГР. КАЗАНЛЪК“**

в Поземлени имоти с идентификатори 35167.56.717, 35167.56.714, 35167.56.427, 35167.56.428 и 35167.56.722 по КК на гр. Казанлък.

☐ като проекта да бъде съгласуван и одобрен и да бъде издадено разрешение за строеж.

☐ Оценката за съответствие да се извърши с приемане от ОЕСУТ

☐ Оценката за съответствие е извършена като комплексен доклад, съставен от регистрирана фирма – консултант.

Моля/им, да ми/ни разрешите да бъдат запазени временно съществуващите сгради до въвеждане в действие на новата сграда, съгласно чл.148, ал.9 от ЗУТ:.....

Приложение:

1. Документ за собственост (друго вещно право)
2. Удостоверение за наследници (когато документът за собственост е на името на наследодател на заявителя)
3. Актуална скица на имота от издадена от СГКК.
4. Комбинирана скица на имота с уредени сметки по регулация и осигурен достъп
5. Проект за устройствен план по части ПР / ПЗ / ПРЗ / РУП / схеми за техническа инфраструктура / ПП – 2 броя на хартиен и електронен носител

6. Инвестиционен проект (части: архитектурна; конструктивна; инсталационни и др. проекти, без които строежът не може да функционира, съгласно Наредба №4/2011г./2005г. за ОСИП) - на хартиен и електронен носител, като форматът на записа на цифровите копия на инвестиционните проекти и на документите и данните към тях се определят съгласно посочената наредба – 3 бр.
7. Оценка на въздействието върху околната среда, издадено по реда на ЗООС (в случаите, в които това се изисква).
8. Положително становище на органите за пожарна и аварийна безопасност (ако строежът е първа, втора или трета категория)
9. Становища от експлоатационните дружества за присъединяване към мрежите на техническата инфраструктура
10. Обозначаване на наличните сгради без режим на застрояване и срока на временното им запазване (чл.148, ал.9 от ЗУТ)
11. Нотариално заверени съгласия, решения на общото събрание на етажната собственост – при необходимост (чл.38, ал3 и ал.4 от ЗУТ; чл.39, ал.2 и чл.185, ал.2 от ЗУТ)
12. Специални разрешителни (изискуеми по специални закони)
13. Оценка за съответствието на инвестиционните проекти със съществените изисквания към строежите, изготвена от съответното лице по чл.142, ал.6 ЗУТ (не се изисква за строежи от шеста категория) – ако такава е изготвена.
14. Документ за платена такса

ЗАЯВИТЕЛ:

1.



ЕКСПЕРТЕН СЪВЕТ ПО УСТРОЙСТВО НА ТЕРИТОРИЯТА

Препис - извлечение от **ПРОТОКОЛ №8**
от заседание на ОЕСУТ, проведено на **07.04.2026г.**

ПО ТОЧКА ВТОРА РЕШЕНИЕ:

2. Комплексен проект за инвестиционна инициатива /КПИИ/, включващ: 1. ПУП-Парцеларен план за елементи на техническата инфраструктура-трасе на кабел НН 1 kV с начало съществуващ ТНН на БКТП „Летище“ находящ се в ПИ 35167.56.423 и 2. Инвестиционен проект за :“Нов кабел НН за захранване на „Стопански постройки-допълващо застрояване“ в ПИ 35167.97.1, м-ст „Големите ливади“ землище **гр. Казанлък**. Възложител: „ЕЛЕКТРОРАЗПРЕДЕЛЕНИЕ ЮГ“ ЕАД, вх.№ 168-1256-21/01.04.2026г.

След разглеждане на проектната документация, на основание чл.150 от ЗУТ, ОЕСУТ дава следното **СТАНОВИЩЕ**: Видно от регистъра на засегнатите имоти, трасето на кабел НН пресича ПИ с идентификатор 35167.56.714 с НТП: пасище, вид територия: Земеделска, публична общинска собственост. Съгласно чл.25, ал.3 от ЗСПЗЗ, се допуска промяна на предназначението на мери и пасища за изграждане на обекти на техническата инфраструктура, какъвто е случая.

Съгласно чл.25, ал.5 от ЗСПЗЗ, е необходимо да има решение на общински съвет- Казанлък за изразяване на предварително съгласие за промяна на предназначението или за учредяване на ограничени вещни права и сервитути с мнозинство 2/3 от общия брой на общинските съветници;

- Да се приложи разрез за пресичането на „местен път“ от трасето на кабела от който да е видно, че ще се извърши с хоризонтален сондаж.

АРХ. ХРИСТО ИНДЖОВ /п/

Главен архитект на община Казанлък

Изготвил:

/арх. Ст. Дух

98.8

98.3

98.2

98.1

Нов кабел НН
тип NAY2Y-J 4x240mm²

56.722
56.427

324 $\times 3.3$ 98.6

98.6

98.9

98.7

56.5

56.6

56.6

56714

56.717

БКТП
"Летичев"

ЛЕГЕНДА :

ET

електромерно табло /ново/
тип ТЕПО

кабел НН /нов/ NAY2Y-J 4x95mm²

заземление по БДС



Електроразпределение Юг ЕАД

Казанлък бул. "Александър Батенберг" 74
тел.: 070010007

Обект: Нов кабел НН и ЕТ за захранване на „Стопанска постройка – допълващо застрояване в ПИ 35167.97.1, местност Големите ливади, землище гр.Казанлък

Проектант:	и
------------	---

Начертал:	ИИ
-----------	----

Ръководител проекти:	и В
-------------------------	--------


Dep'rex N	1
-----------	---

Масштаб:	1:500
----------	-------

Φασα:	ΤΠ
-------	----

Дата: 02.2026

Ситуационен план

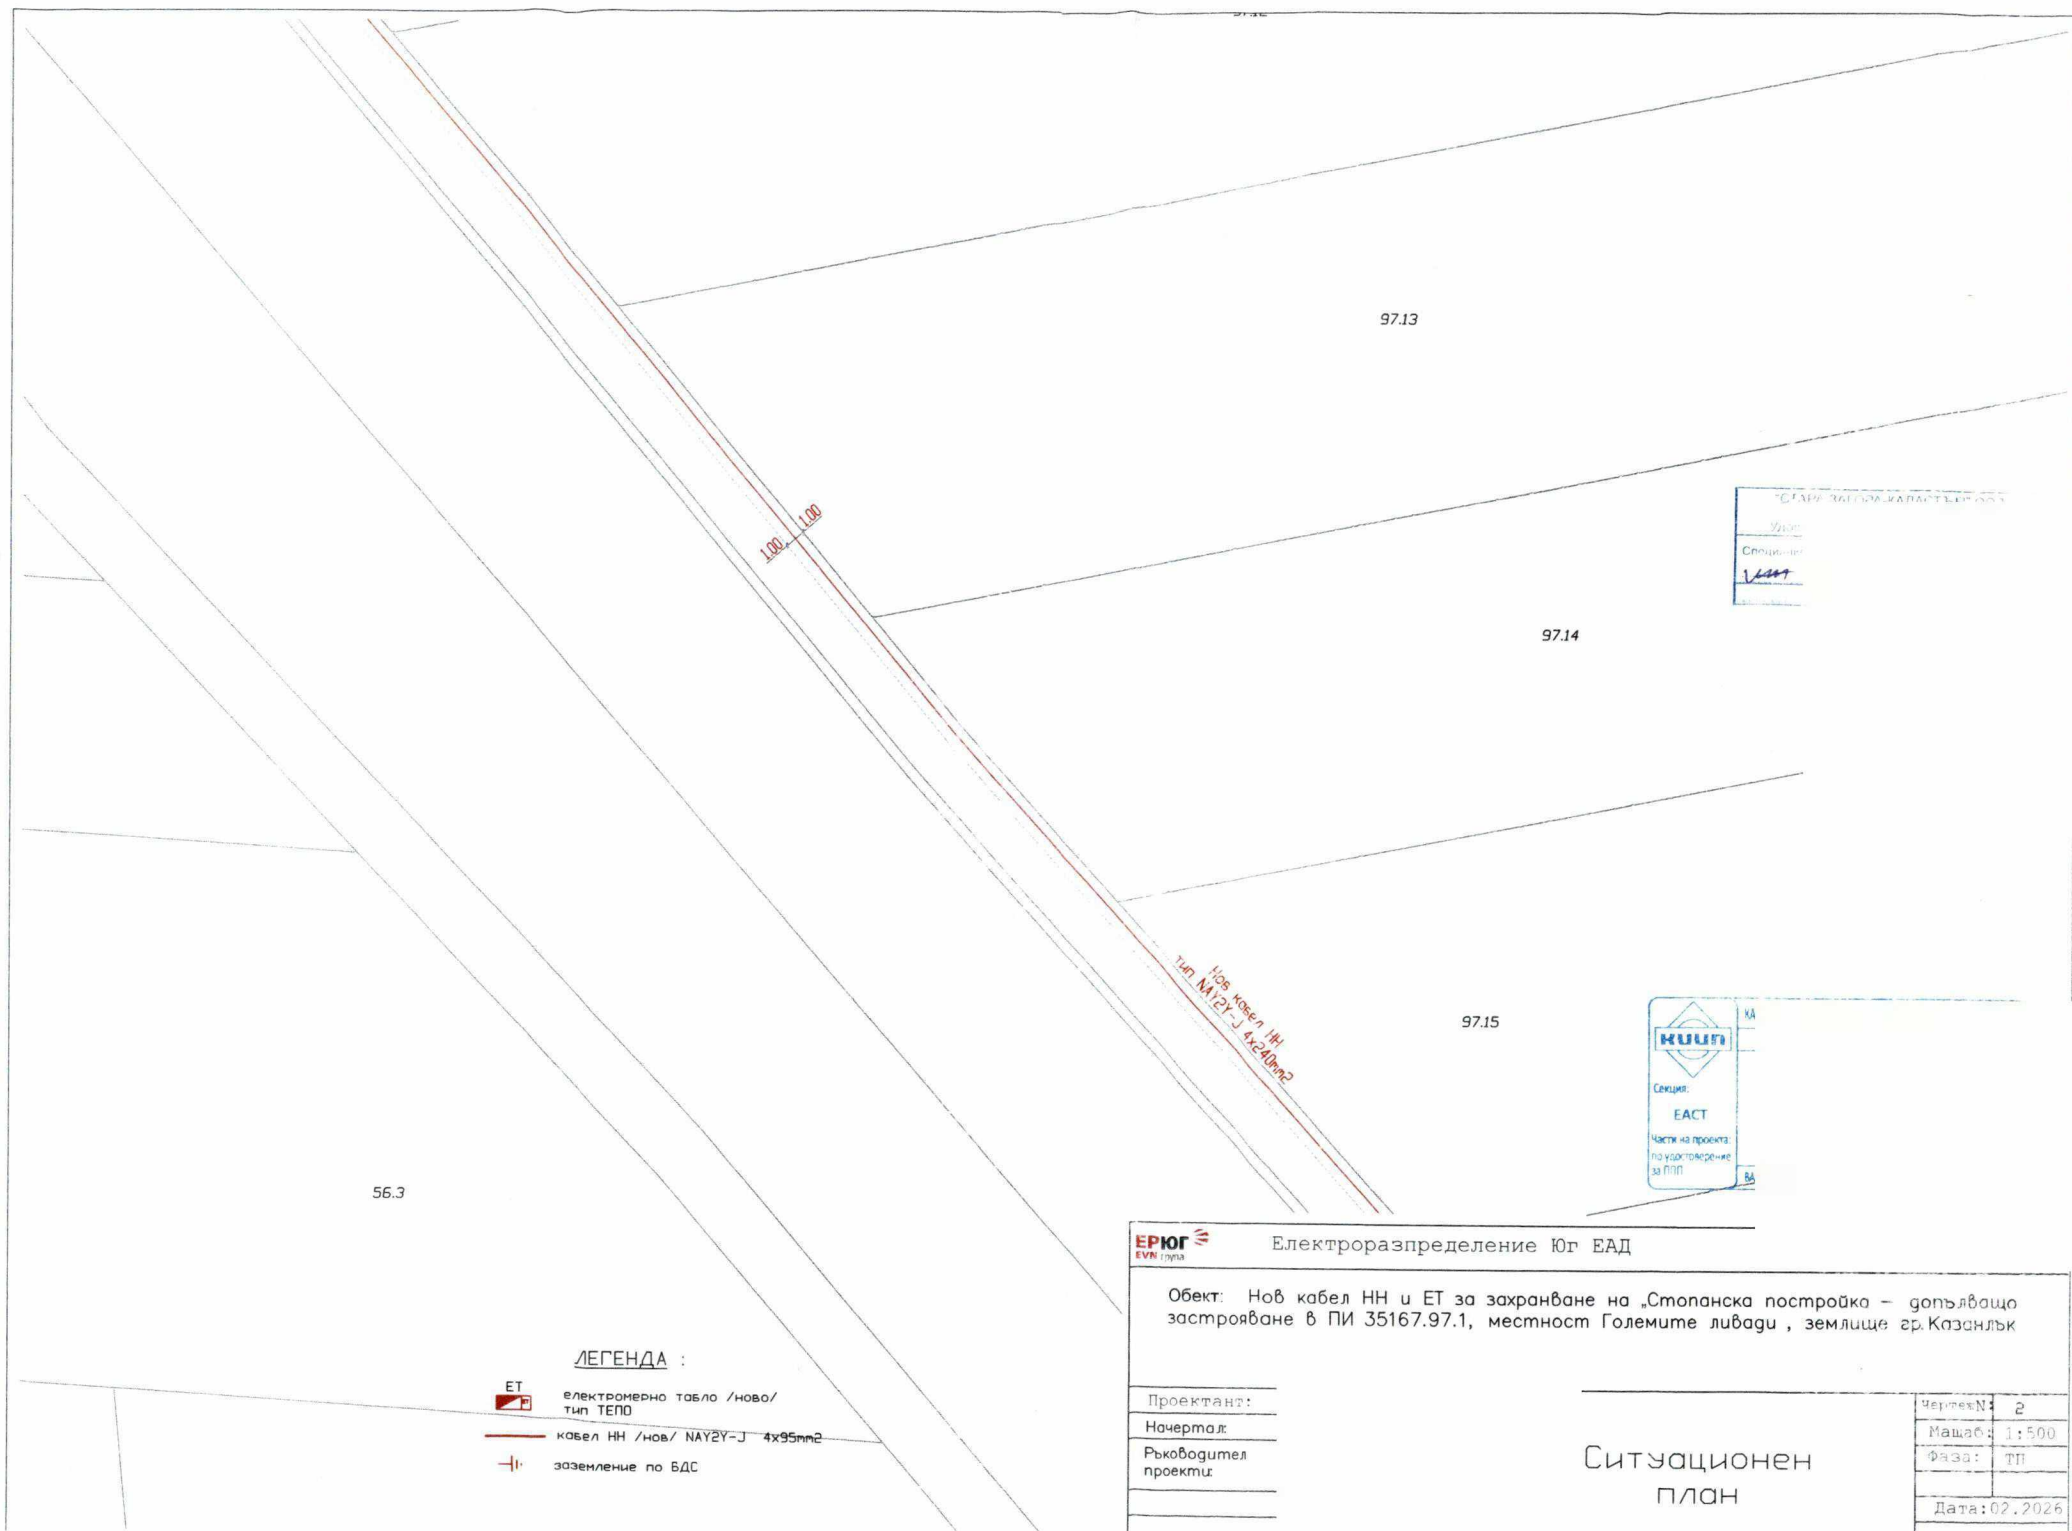

ЛЕГЕНДА :

- ЕТ
електроматно табло /ново/
тип ТЕПО
- кабел НН /нов/ НАУ2У-Ј 4х95mm²
- заземление по БДС



Електроразпределение Југ ЕАД

Обект: Нов кабел НН и ЕТ за захранване на „Стопанска постројка – допјавача застројвање в ПИ 35167.97.1, местност Големите ливади , земљиште гр.Козанлък

Проектант:
Начертал:
Ръководител
проекти:

Ситуационен
план

ЧертежN:	2
Мащаб:	1:500
Фаза:	ТП
Дата:	02.2026

СТАРА ЗАГОРА-КАДАСТЪР ООД
Консултант за ОСИП
Лиценз № 0089/24.01.2014
Споделяне: 01
Или В.и

КАМАРА НА ИНЖЕНЕРИТЕ В ИНВЕСТИЦИОННОТО ПРОЕКТИРАНЕ
ПЪЛНА ПРОЕКТИРНА ДОКУМЕНТАЦИЯ
Секция: ЕАСТ
Части на проекта: по удостоверение за ПОП
ВАЖИ С ВАЛИДНО УДОСТОВЕРЕНИЕ ЗА ПИП ЗА ТЕКУЩАТА ГОДИНА

- ЛЕГЕНДА :**
- ET електромерно табло /ново/
тип ТЕПО
 - кабел НН /нов/ NAY2Y-J 4x95mm²
 - заземление по ВДС



Електроразпределение Юг ЕАД

Казанлък бул. "Александър Батенберг"
тел.: 070010007

Обект: Нов кабел НН и ЕТ за захранване на „Стопанска постройка – допълващо застрояване в ПИ 35167.97.1, местност Големите ливади, землище гр. Казанлък

Проектант:	
Начертал:	
Ръководител проекти:	

СИТУАЦИОНЕН
ПЛАН

Чертеж №:	3
Масштаб:	1:500
Фаза:	ТП
Дата:	02.202

Регистър на засегнатите имоти

в з-ще гр. Казанлък, ЕКАТТЕ 35167, общ. КАЗАНЛЪК, обл. СТАРА ЗАГОРА

ЕКАТТЕ 35167, община КАЗАНЛЪК, област СТАРА ЗАГОРА

Номер на имот	Вид територия по предназначение	Начин на трайно ползване	Местност	Кат	Площ на имот в /кв. м./	Площ на сервитут на нов кабел /кв.м./	Дължина на трасето през имот /м/	Вид собственост	Собственици
56.427	Територия на транспорта	За местен път	м. ЛЪДЖАНСКИ ПЪТ		29 664	42	21	Общинска публична	ОБЩИНА КАЗАНЛЪК
56.428	Територия, заета от води и водни обекти	Напоителен канал	м. ЛЪДЖАНСКИ ПЪТ		1 774	2	1	Общинска частна	ОБЩИНА КАЗАНЛЪК
56.714	Земеделска територия	Пасище			11 226	49	25	Общинска публична	ОБЩИНА КАЗАНЛЪК
56.717	Земеделска територия	За селскостопански, горски, ведомствен път			5 865	12	6	Общинска публична	ОБЩИНА КАЗАНЛЪК
56.722	Земеделска територия	За селскостопански, горски, ведомствен път			4 388	586	342	Общинска публична	ОБЩИНА КАЗАНЛЪК
Общо:					52 917	791	395		

ОБЕКТ : Нов кабел НН и ЕТ за захранване на "Стопанска постойка - допълващо застрояване" в ГИ 35167.97.1,
м-ст Големите ливади, гр. Казанлък

БАЛАНС НА ТЕРИТОРИЯТА ПО НАЧИН НА ТРАЙНО ПОЛЗВАНЕ

№	Начин на трайно ползване	Брой имоти	Обща площ имоти дка.	Площ за отчуждаване	Площ за временно отчуждаване в дка	Площ с ограничение в ползването в дка	Площ за право на преминаване и ограничение за ползване в дка	Обща площ в дка.	Площ %
1	За местен път	1	29,664			0,042		0,042	5,31
2	За селскостопански, горски, ведомствен път	2	10,253			0,698		0,698	88,24
3	Пасище	1	11,226			0,049		0,049	6,19
4	Напоителен канал	1	1,774			0,002		0,002	0,25
Общо:		5	52,917		0.000	0,791	0.000	0,791	100,00

БАЛАНС НА ТЕРИТОРИЯТА ПО ВИД СОБСТВЕНОСТ

№	Вид собственост	Брой имоти	Обща площ имоти дка.	Площ за отчуждаване	Площ за временно отчуждаване в дка	Площ с ограничение в ползването в дка	Площ за право на преминаване и ограничение за ползване в дка	Обща площ в дка.	Площ %
1	Общинска публична	4	51,144			0,789		0,789	99,747
2	Общинска частна	1	1,774			0,002		0,002	0,33
Общо:		5	52,918		0.000	0,791	0.000	0,791	100,000

БАЛАНС НА ТЕРИТОРИЯТА ПО ВИД ТЕРИТОРИЯ


№	Вид на територия по предназначение	Брой имоти	Обща площ имоти дка.	Площ за отчуждаване	Площ за временно отчуждаване в дка	Площ с ограничение в ползването в дка	Площ за право на преминаване и ограничение за ползване в дка	Обща площ в дка.	Площ %
1	Селско стопанство	3	21,480			0,747		0,747	94,437
2	Повърхностни води	1	1,774			0,002		0,002	0,253
3	Транспорт (ЖП, Държ. Път. Мрежа)	1	29,664			0,042		0,042	5,310
Общо:		4	25,918	0.000	0.000	0,791	0.000	0,791	100.000

БАЛАНС НА ТЕРИТОРИЯТА ПО ТРАЙНО ПРЕДНАЗНАЧЕНИЕ

№	Трайно предназначение на територията	Брой имоти	Обща площ имоти дка.	Площ за отчуждаване	Площ за временно отчуждаване в дка	Площ с ограничение в ползването в дка	Площ за право на преминаване и ограничение за ползване в дка	Обща площ в дка.	Площ %
1	Територия за транспорт	1	29,664			0,042		0,042	0
2	Земеделска територия	3	21,480			0,747		0,747	94,437
3	Води и водни обекти	1	1,774			0,002		0,002	0,253
Общо:		5	52,918	0.000	0.000	0,791	0.000	0,791	100.000

БАЛАНС НА ТЕРИТОРИЯТА ПО КАТЕГОРИЯ

№	Категория земя	Брой имоти	Обща площ имоти дка.	Площ за отчуждаване	Площ за временно отчуждаване в дка	Площ с ограничение в ползването в дка	Площ за право на преминаване и ограничение за ползване в дка	Обща площ в дка.	Площ %
1	Без категория	5	52,918			0,791		0,791	100.000
Общо:		5	52,918	0.000	0.000	0,791	0.000	0,791	100.000

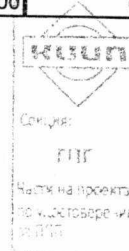

КАДАСТРАЛЕН РЕГИСТЪР НА НЕДВИЖИМИТЕ ИМОТИ В гр.КАЗАНЛЪК

ЕКАТТЕ 35167, община КАЗАНЛЪК, област СТАРА ЗАГОРА

Идентификатор		Данни за собственици и носители на други вещни права							Данни за акта											
Нов	Стар	Вид на имота	Площ в кв.м	Брой етажи	№ на етаж	Трайно предназначение	Начин на трайно ползване	Адрес	Име, презиме, фамилия, наименование	ЕГН БУЛСТАТ	Съд, вид на регистър, № на том и партида	Адрес	Вид	Издател, № и дата, том, регистър, дело	Вид на правото	Срок	Вид собственост	Вид и опис на прил. части	Идеални части	№ на партида в имотния регистър
1	2	3	4	5	6	7	8	9	10	11	12	13	14	15	16	17	18	19	20	21
56.427		Поз. имот	29 664			Територия на транспорта	За местен път	м. ЛЪДЖАНСКИ ПЪТ	ОБЩИНА КАЗАНЛЪК							Собственост	Общинска публична			
56.428		Поз. имот	1 774			Територия, заета от води и водни обекти	Напоителен канал	м. ЛЪДЖАНСКИ ПЪТ	ОБЩИНА КАЗАНЛЪК							Собственост	Общинска частна			
56.714		Поз. имот	11 226			Земеделска територия	Пасище	м. ЛЪДЖАНСКИ ПЪТ	ОБЩИНА КАЗАНЛЪК							Собственост	Общинска публична			
56.717		Поз. имот	5 865			Земеделска територия	За селскостопански, горски, ведомствен път	м. ЛЪДЖАНСКИ ПЪТ	ОБЩИНА КАЗАНЛЪК							Собственост	Общинска публична			
56.722		Поз. имот	4 388			Земеделска територия	За селскостопански, горски, ведомствен път	м. ЛЪДЖАНСКИ ПЪТ	ОБЩИНА КАЗАНЛЪК							Собственост	Общинска публична			

