

ЗАЯВЛЕНИЕ
за разглеждане на проект на ОЕСУТ

Заявител..... Боби Георгиев Маричков
(име, презиме, фамилия)

в качеството на..... Управляващ
(собственик, управител, пълномощник, собственик на фирма и т.н)

на..... Боби М. Георгиев..... БУЛСТАТ..... 123791956
(юридическо лице/ едноличен търговец)

постоянен адрес/седалище..... Казанлък
(община, населено място, жилищен комплекс, вход, етаж, апартамент, улица, номер)

телефон за връзка..... 0898615524

Заявител.....
(име, презиме, фамилия)

в качеството на..... Собственик
(собственик, управител, пълномощник, собственик на фирма и т.н)

на..... БУЛСТАТ.....
(юридическо лице/ едноличен търговец)

постоянен адрес/седалище.....
(община, населено място, жилищен комплекс, вход, етаж, апартамент, улица, номер)

телефон за връзка.....

Господин главен архитект,
Заявявам искането си за разглеждане на проект за ПУП /ПРЗ, ПР, ПЗ, РУП/ на П.П. - Р.П. Ж.А.С. -
Рен. Ив.Ит..... находящ се в УНИ/ПИ/ О.О.О.О.О.О.О.
кв. по плана на гр./с/..... Будвавград

Приложения:

1. Заявление за издаване на разрешение за изработване на ПУП
2. Заявление за изменение на ПУП
3. Разрешение за изработване на ПУП
4. Проект за План за регулация /ПР/ - 1 бр. оригинал и 2 бр. цветни копия + цифров модел в cad формат
5. Проект за План за застрояване /ПЗ/ - 3бр. на хартиен носител + цифров модел
6. План схема за В и К
7. План схема за Ел.проект
8. План схема за пътна връзка
9. Квитанция за платена такса 100 лв.

ЗАЯВИТЕЛИ: 1.

3

2.

С К И Ц А

стр. 1 от 1

№ K01514/09.01.2015 г.
М 1:1000

на имот с номер 000004 в землището на с.БУЗОВГРАД с ЕКАТТЕ 06848, общ.КАЗАНЛЪК.

Имотът е собственост на:

1. "БОБИ И ТРАНС" ЕООД, БУАСТАТ 129741956, гр.КАЗАНЛЪК, бул."Княз Ал.Батенберг" 38 А, ет.5


Документ: Договор за продажба на земя от ОПФ № Д08-8 от 07.01.2014 г., вписване в Служба по вписванията, Вх.рег.№ 118, от 07.01.2014 г., Акт № 54, том 1, дело 54 от 2014 г.

Площ на имота: 2,760 дка. Начин на трайно ползване: Др.селищна тер.

Вид собственост: На юридически лица

Имотът се намира в местността "ЗАД ТУНДЖА" при граници и съседи:

№ 022057, Индивид. эвстр.	на	КОЛЪО СЛАВОВ СЛАВОВ и др.
№ 022058, Нива	на	ОБЩИНА КАЗАНЛЪК
№ 022050, Нива	насл. на	ИИТЪО КРАЛЕВ КЕРАИЕВ и др.
№ 000003, Път III кл	на	ДЪРЖАВАТА
№ 022045, Полски път	на	ОБЩИНА КАЗАНЛЪК

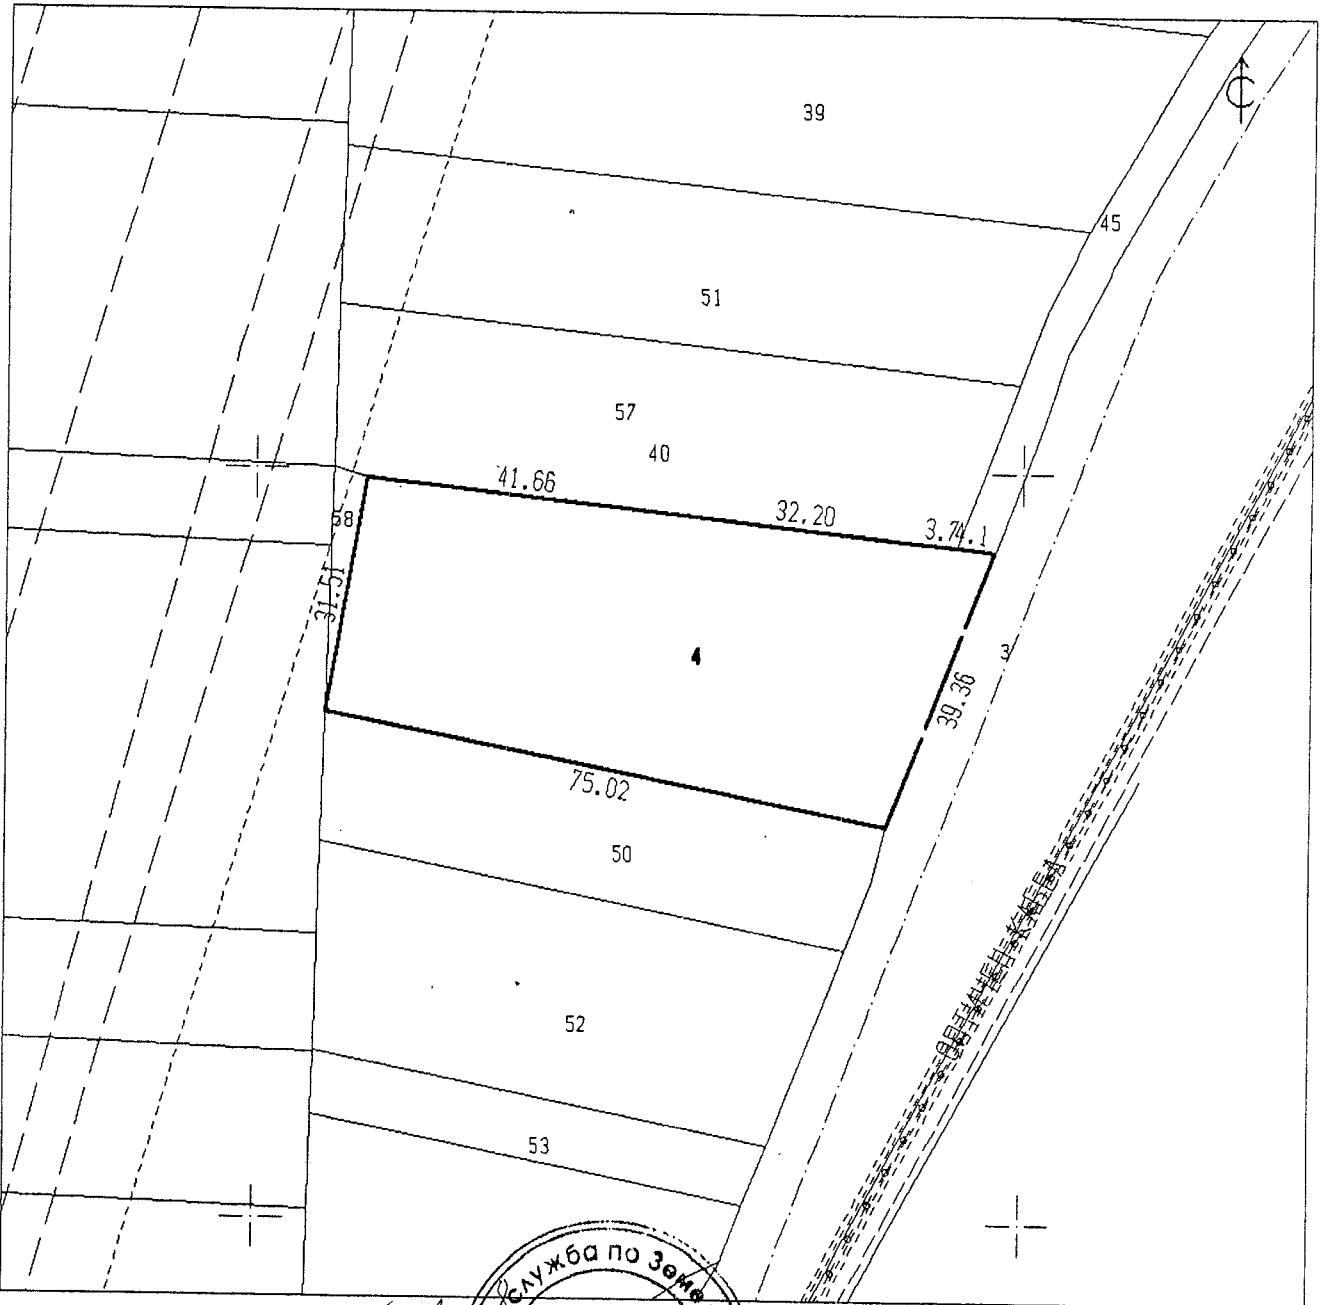


Скицата съдържа 1 стр. и има срок на валидност 6 месеца

Изработили

Дата: 09.01.2015 г. (Заверил:

Печат

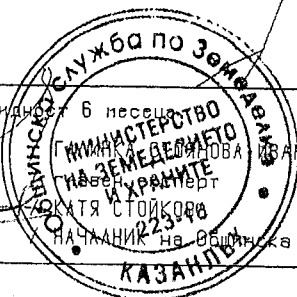

МИНИСТЕРСТВО
НА ЗЕМЕДЕЛИЕТО
И ЛЪСНАРИЕТО
КАЗАНЛЪК
НАЧАЛНИК на Общинска служба по земеделие

4

ОБЩИНСКИ СЪВЕТ - КАЗАНЛЪК

РЕШЕНИЕ

№ 1335

Препис!

взето на заседание на Общински съвет - Казанлък,
проведено на 13.05.2015 г., Протокол № 64

Относно: ОС_3635/27.03.2015 - Доклад от Галина Стоянова - Кмет на Община Казанлък с проект за решение относно: 1. Разрешение за възлагане изработката на Подробен устройствен план – парцеларен план за елементите на техническата инфраструктура извън границите на урбанизираната територия на кабелно трасе за външно ел. захранване от БКТП ПОРТАЛ в Поземлен имот № 022045 в землището на с. Бузовград до поземлен имот 000004, местност „Зад Тунджа“ в землището на с. Бузовград, общ. Казанлък 2. Одобряване на заданието съставено от Възложителя.

Мотиви: Кметът на Община Казанлък докладва пред ОбС: „В общинска администрация е постъпило заявление вх.№168-4267-6/29.01.2015г. от Боян Георгиев Мартинов – управител на „БОБИ М ТРАНС“ ЕООД с искане за разрешение за изработване на Подробен устройствен план – парцеларен план за елементите на техническата инфраструктура извън границите на урбанизираната територия на кабелно трасе за външно ел. захранване от БКТП ПОРТАЛ в ПИ № 022045 в землището на с. Бузовград до ПИ № 000004, местност „Зад Тунджа“ в землището на с. Бузовград, община Казанлък с ЕКАТТЕ 06848. Проектното трасе попада в поземлен имот № 022045 – полски път. Поземлен имот № 000004 е с начин на трайно ползване „Други селищни територии“. За имота има Подробен устройствен план – План за застрояване одобрен със Заповед № 2145 / 02.10.2014г. на Кмета на община Казанлък, предвиждащ преотреждане на ПИ в „За производствени и складови дейности и обществено и делово обслужване“ и е издадено Разрешение за строеж № 178 / 02.10.2014г. за обект „Обслужваща сграда и офиси“. Имота попада в територия с предназначение Производствена зона - съществуваща, съгласно ОУП „Долината на тракийските владетели“. Заданието за изработване на ПУП – ПП е съгласувано с РИОСВ–Стара Загора, на основание чл.125, ал.7 от ЗУТ.

Съгласно чл.124а, ал.1 от ЗУТ, за изработването на проект за подробен устройствен план – парцеларен план за елементите на техническата инфраструктура извън границите на урбанизираните територии, е необходимо разрешение на Общинския съвет.

Съгласно чл.124б, ал.1 от ЗУТ Общински съвет одобрява заданието, съставено от Възложителя.“ Кметът на Общината предлага проект за решение, който ОбС приема.

Общински съвет - Казанлък, на основание чл. 21, ал. 1, т. 11 от ЗМСМА, чл. 124а, ал. 1 и чл. 124б, ал. 1 от ЗУТ,



Общински съвет – Казанлък
№ 1335/13.05.2015 г.
Страница 1 от 2

РЕШИ:

1. Разрешава изработване на проект за Подробен устройствен план – парцеларен план за елементите на техническата инфраструктура извън границите на урбанизираната територия на кабелно трасе за външно ел. захранване от БКТП ПОРТАЛ в ПИ № 022045 в землището на с. Бузовград до ПИ № 000004, местност „Зад Тунджа“ в землището на с. Бузовград, община Казанлък с ЕКАТТЕ 06848.
2. Одобрява заданието, съставено от Възложителя.

Настоящият акт да се изпрати на Областния управител на Област Стара Загора, Кмета на Община Казанлък и Обществения посредник в седемдневен срок от приемането му.

Препис от решението да се изпрати на Районна прокуратура - Казанлък за Преглед по реда на общия надзор за законност.

Настоящият акт може да се върне за ново обсъждане на Общинския съвет по чл. 45, ал. 5, изр. 1 от ЗМСМА в седемдневен срок от получаването му.

Настоящият акт може да се обжалва в 14-дневен срок пред Административен съд – Стара Загора.

Адресат на акта:

Кметът на Община Казанлък;

Боян Георгиев Мартинов – Управител на „БОБИ М ТРАНС“ ЕООД, в качеството му на

Заявител.


Участвали в гласуването 27 общински съветници, от които „За“ 27.

Вярно е оригинала!
ПРОТОКОЛИСТ:

(Гл. спец. Л. ПОПОВА)

ПРЕДСЕДАТЕЛ НА ОБЩИНСКИЯ СЪВЕТ

(НИКОЛАЙ ЗЛАТАНОВ)

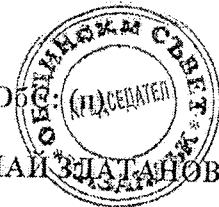

6

Предварителен договор

за присъединяване обект на клиент към електроразпределителната мрежа на "ЕВН България Електроразпределение" ЕАД

№ 1120850873

КЕЦ Казанлък
тел:
факс: 0431/6-41-04

Днес, 1504 2014 г., в гр. Казанлък

между "ЕВН България Електроразпределение" ЕАД, със седалище и адрес на управление - гр. Пловдив, ул. Христо Г. Данов №37, ЕИК 115552190, представявано от Гочо Димитров Чемширов - Заместник-председател на Съвета на директорите и Костадин Петров Величков - Изпълнителен член на Съвета на директорите, действащи чрез:

Косьо Енчев Косев - Ръководител КЕЦ Казанлък - ръководител на КЕЦ Казанлък, съгласно пълномощно с рег.№ 3195 / 12.11.2012 г. на нотариус Ваня Захаријева с рег.№ 640 на Нотариалната камара и

Пенчо Ненов Пенчев - ръководител на група "Ново присъединяване", съгласно пълномощно с рег.№ 1326 / 19.03.2014 г. на нотариус Неделка Хаджиставрева с рег.№ 229 на Нотариалната камара,

наричано за краткост "ЕВН ЕР",

и

при юридическо лице

"Боби М Транс" ЕООД

със седалище и адрес на управление – гр./с. Казанлък 6100, обл.Стара Загора, бул./ул. "Ал.Батенберг", №38, ЕИК 123741956, клиентски номер 1010218690, представявано от Боян Георгиев Мартинов

при физическо лице

, ЕГН, адрес: гр./с., бул./ул. №, клиентски номер,

наричано за краткост "Клиент",

ЕВН ЕР и КЛИЕНТЪТ също наричани поотделно „Страна“, а заедно „Страни“,

се сключи настоящият Предварителен договор за присъединяване на обект на Клиент към електроразпределителната мрежа на ЕВН ЕР („Предварителен договор“) за следното:

Член 1. Предмет на договора

Настоящият предварителен договор определя необходимите условия за присъединяване на обект: "Обслужваща сграда и офиси" с местонахождение ПИ №000004, местност "Зад Тунджа", землище с.Бузовград, ЕКАТТЕ 06848 към електроразпределителната мрежа на ЕВН ЕР, КЕЦ Казанлък.

Член 2. Технически условия за присъединяване и технически характеристики на обекта за присъединяване

2.1. Място на присъединяване към точка от конструкцията на съществуващата електроразпределителна мрежа:

- от ТНН на, ТП / БКТП "ПОРТАЛ", гр.Казанлък, КЛ / ВЛ 20kV извод "РЕКАТА" от, п/ст П/ст 110/20kV "ЧУДОМИР";

2.2. Ниво на напрежение на присъединяване към точка от конструкцията на съществуващата електроразпределителна мрежа: 0.4 kV;

2.3. Предназначение на обекта – стопански

7

- 2.4. Съществуваща мощност, ИТН няма – няма kW
2.5. Брой бъдещи потребители(клиенти) 1
2.6. Предоставена мощност – 5 kW
2.7. Присъединена мощност – 6,5 kW;
2.8. Брой на фазите: 3 /три/;
2.9. Категория на сигурност на електрозахранване съгласно Наредба №3 – трета;
2.10. Сервитутни зони на нови и към съществуващи съоръжения – съгласно Наредба №16/ 09.06.2004 г.:

2.11. Уговорените в настоящия предварителен договор условия за присъединяване са валидни за заявената от клиента обща предоставена мощност.

Член 3. Средства за търговско измерване

Средства за търговско измерване със свидетелство за одобрен тип и извършена първоначална проверка съгласно Закона за измерванията (ЗИ) - същите се доставят от и за сметка на ЕВН ЕР, като вида, броя и мястото на монтиране, ще бъде определено в договора за присъединяване.

Член 4. Проектиране, изграждане и въвеждане в експлоатация на електрически съоръжения за присъединяване

- 4.1. ЕВН ЕР се задължава да проектира, изгради и въведе в експлоатация следните електрически съоръжения за присъединяване на обекта:
- проектиране и изграждане на ново външно ел.захранване изпълнено с кабел 0,6/1kV тип NA2Y-J, SM с необходимото сечение и дължина от ТНН на БКТП до ново ЕТ;
 - доставка на нов стандартизиран КРШ F4, монтиран на имотна граница-1бр;
 - доставка на ново стандартизирано ЕТ тип ТЕПО -2ТЧ(Б+), монтирано на имотна граница -1бр;
 - доставка и монтаж на предпазител автоматичен триполюсен -тип С60N, ЗР-25(А) -1бр.;
- 4.2. Клиентът се задължава да проектира, изгради и въведе в експлоатация следните електрически съоръжения за присъединяване на обекта:
- ПУП - Парцеларен план за линеен обект от външното ел.захранване от ГРТ НН на БКТП "Портал" до имотна граница;
 - захранващ кабел 0,6/1kV с необходимата дължина и сечение, положен от изходящ-предпазител в новото ЕТ, до ГРТ в мястото на потребление;
- 4.3. Границата на собственост между електрическите съоръжения на ЕВН ЕР и тези на Клиента е на ниво на напрежение 0,4 kV, определена съгласно правилата на НАРЕДБА № 6 от 9.06.2004 г. за присъединяване на производители и потребители на електрическа енергия към преносната и разпределителните електрически мрежи и е:
- Изходящите клеми на средствата за търговско измерване монтирани в ЕТ (Чл.28 ал.1-Наредба №6 от 9 юни 2004г.);

Член 5. Други условия за присъединяване

- 5.1. За временно електрозахранване за строителство: няма kW;
5.2. Съществуващите електрически съоръжения, които трябва да бъдат изместени по реда на чл. 64, ал.5/ чл.73 от Закона за устройство на територията (ЗУТ) са следните:

5.3. Преди сключване на окончателния договор за присъединяване е необходимо да бъдат учредени/прехвърлени следните права, необходими за изгражданите от ЕВН ЕР съоръжения за присъединяване съгласно разпоредбите на Наредба № 6 от 09.06.2004 г. за присъединяване на производители и потребители на електрическа енергия към преносната и разпределителните електрически мрежи, на ЗУТ и ЗЕ:

- прехвърляне на собственост – имот ;
- право на строеж – имот ;
- право на прокарване и преминаване – имот

Член 6. Срок за изграждане на съоръженията за присъединяване и изграждане на обекта:

- 6.1. Сроковете за присъединяване се определят в окончателния договор за присъединяване.
6.2. Срок за въвеждане на обекта в експлоатация съгласно искането за проучване заявен от Клиента:

- няма посочен;

Член 7. Цена за присъединяване

8

Цената за присъединяване и начинът на плащане се определят в договора за присъединяване, въз основа на:

7.1. Утвърдени цени от ДКЕВР, за обекти в строителните граници на населените места и селищни образувания с приложена улична регулация видно от приложените документи предоставени от Клиента

- Удостоверение, за приложен ПУП по отношение на уличната регулация и/или
 Кадастрална карта/ ситуационен план с отразена/и имотна/и граница/и на засегнатата/ите улица/и

7.2. Индивидуален проект, на база на действително извършените разходи за реализиране на присъединяването, включително в случай, че Клиентът не изпълни условието по чл.7.1.

Член 8. Данни на Страните

Данни за ЕВН ЕР:

Фирма: „ЕВН България Електроразпределение“ ЕАД

Адрес: 4000 Пловдив, ул. "Хр. Г. Данов" №37

МОЛ: Роналд Брехелмахер

ИН по ДДС: BG 115552190

ИН:115552190

Телефон за контакт: +359 (0) 700 1 7777

Факс: +359 (0) 32 99 00 10

E-Mail: info@evn.bg

Банка: Ситибанк Н.А. София

IBAN: BG11 CITI 9250 1000 1091 17

BIC: CITIBGSF

Данни за Клиента:

Фирма: "Боби М Транс" ЕООД

Адрес: гр.Казанлък,бул."Ал.Батенберг"

№38,вх.А,ет.5,ап.15

МОЛ: Боян Георгиев Мартинов

ИН по ДДС: BG 123741956

ИН: 123741956

Телефон за контакт: 0898615524

Факс:

E-Mail:

Банка:

IBAN:

BIC:

Член 9. Общи текстове

9.1. С подписването на настоящия предварителен договор Клиентът декларира, че е съгласен и приема Търговските условия на предварителните договори за присъединяване на Клиент към електроразпределителната мрежа на "ЕВН България Електроразпределение" ЕАД, представляващи неразделна част от този предварителен договор.


9.2. Настоящият предварителен договор за обект "Обслужваща сграда и офиси" в имот/и ,ПИ №000004, местност "Зад Тунджа",землище с.Бузовград,ЕКАТТЕ 06848 се сключи в два екземпляра, по един за всяка от страните.

9.3. Клиентът декларира, че с подписването на този Предварителен договор дава съгласието си ЕВН ЕР да обработва личните му данни.

Приложение:


1. Искане за сключване на договор за присъединяване към електроразпределителната мрежа.
2. Търговски условия на предварителните договори за присъединяване на клиент към електроразпределителната мрежа на "ЕВН България Електроразпределение" ЕАД.

За ЕВН ЕР:

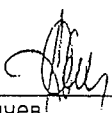

Пенчо Пенчев
Ръководител на група "Ново присъединяване"



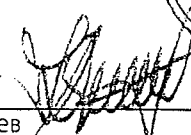

Косьо Косев
Ръководител на КЕЦ Казанлък

За Клиента:




9


ПЛОЩИ НА СЕРВИТУТА ПО ПИ , ДЪЛЖИНА НА ТРАСЕТО ПО ПИ

ОБЕКТ: КАБЕЛНО ТРАСЕ ЗА ВЪНШНО ЕЛ. ЗАХРАНВАНЕ ОТ БКТП ПОРТАЛ В ПИ 022045 ДО ПИ 000004 В ЗЕМЛИЩЕТО НА С. БУЗОВГРАД, ОБЩ. КАЗАНЛЪК

ВЪЗЛОЖИТЕЛ: „БОБИ- М ТРАНС” ЕООД

№	Имот	Местност	Категория	Трайно ползване	Вид собственост	Собственост	Площ на имота	Площ на сервитута	Дължина на трасето
1	22.45	Землище с. Бузовград	4	Полски път	Общинска публична	Общ. Казанлък	3 566.82 м ²	278 м ²	139 м

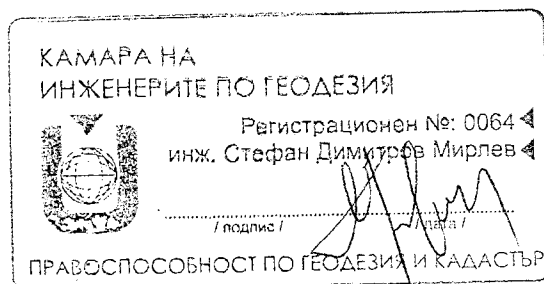


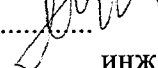Съставил  инж. Мирлев



*КАТА СТОЙКОВА
И-К ВСЗ КАЗАНЛЪК*

СКИЦА-ПРОЕКТ ЗА ТРАСЕ НА ЕЛ.ЗАХРАНВАНЕ ОТ БКТП ПОРТАЛ ДО ПИ 000004 В
ЗЕМЛИЩЕТО НА С. БУЗОВГРАД, ОБЩ.КАЗАНЛЪК

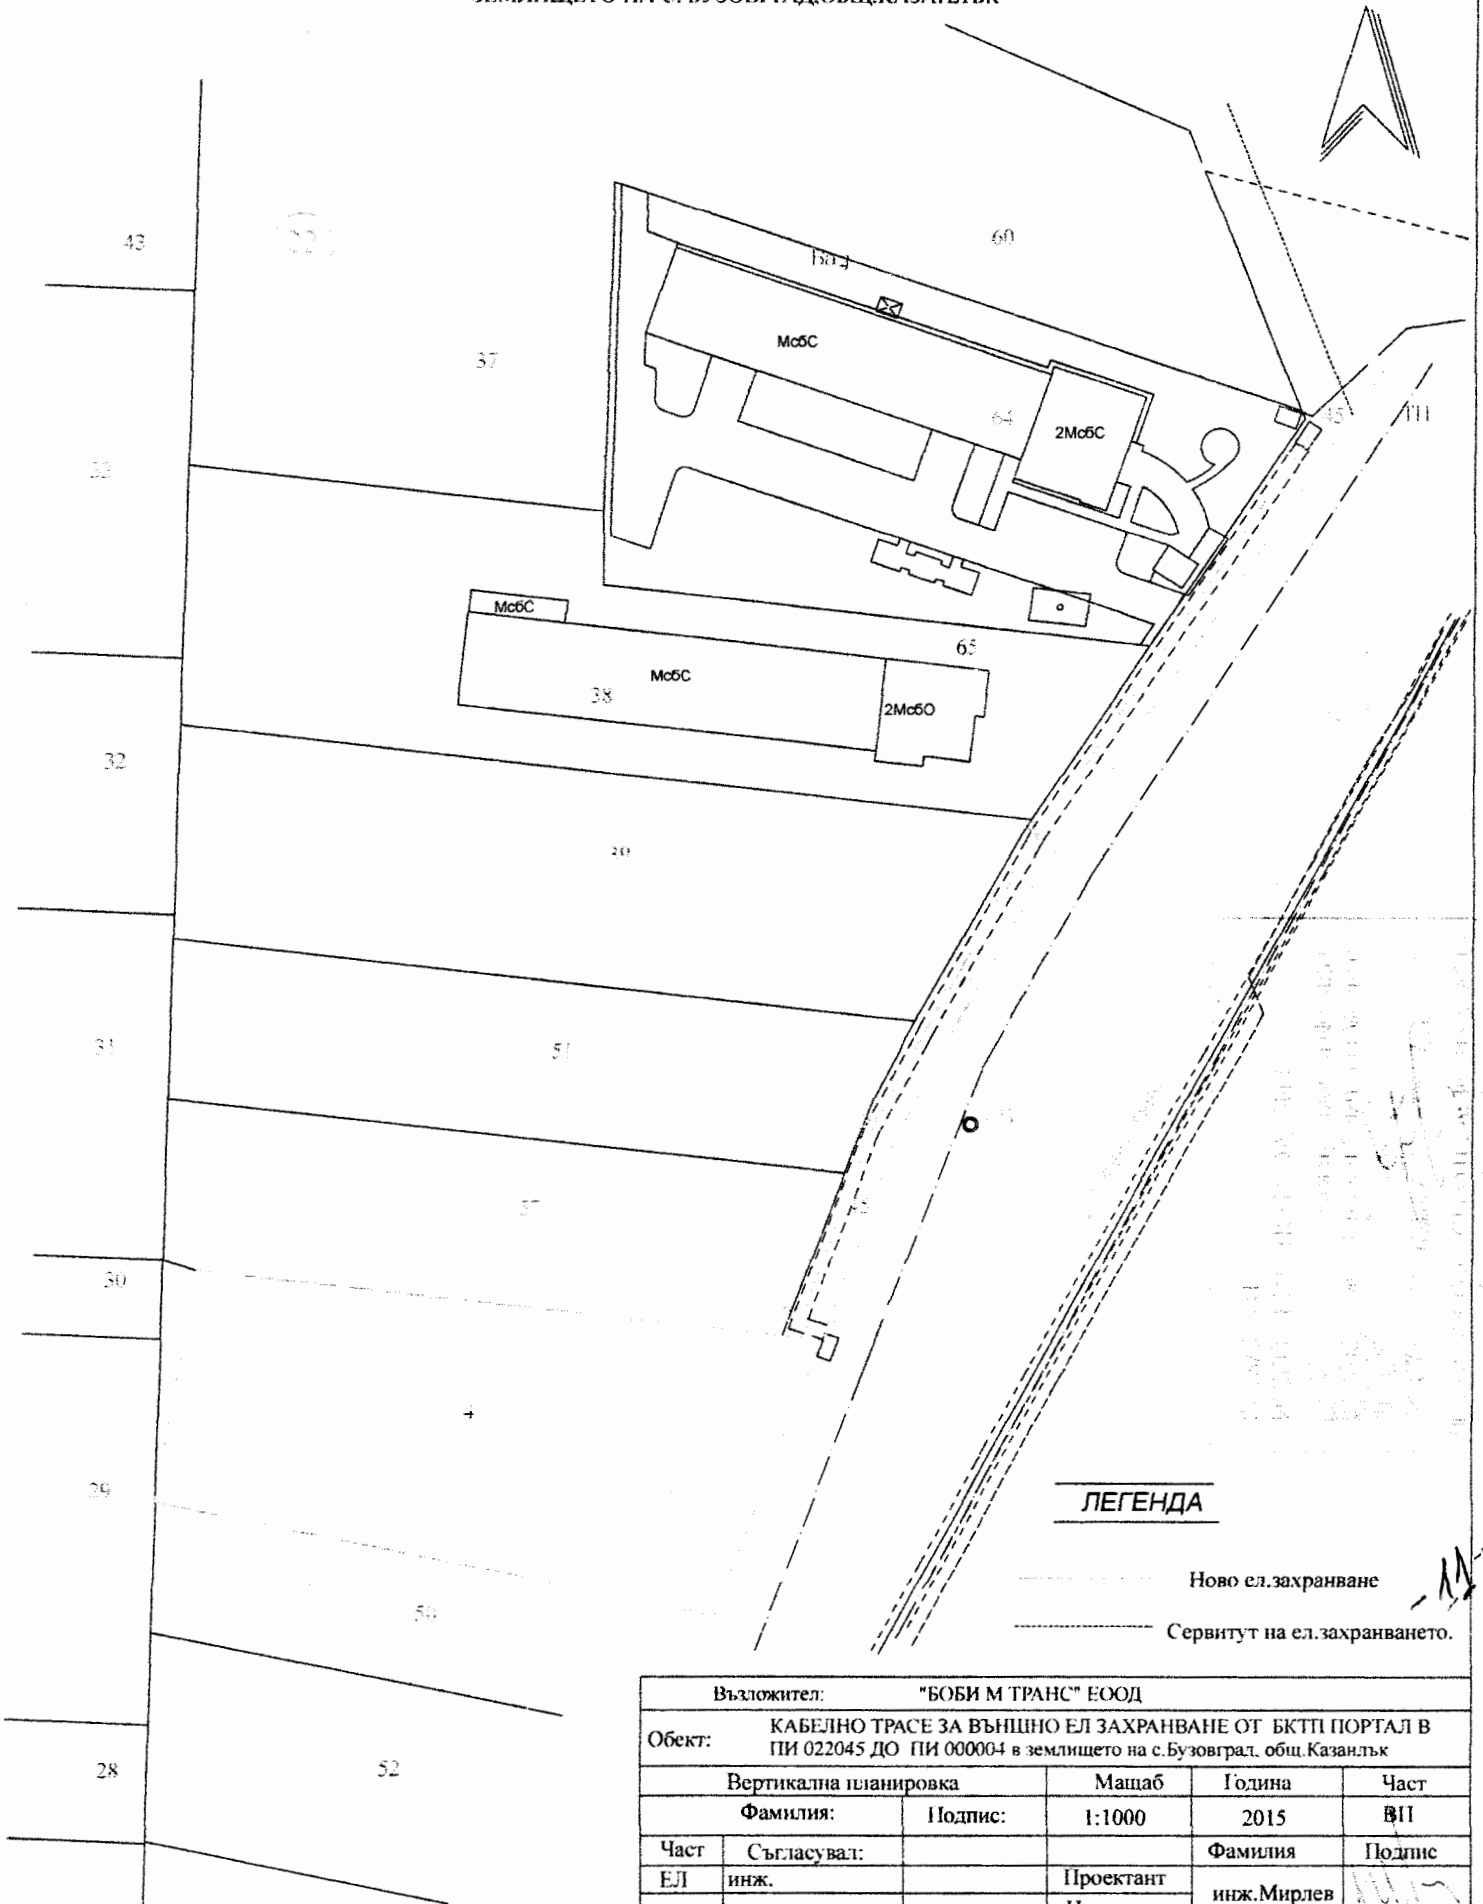

ЛЕГЕНДА

- Ново ел.захранване
- Сервитут на ел.захранването.

Въложител:		"БОБИ М ТРАНС" ЕООД		
Обект:		КАБЕЛНО ТРАСЕ ЗА ВЪНШНО ЕЛ ЗАХРАНВАНЕ ОТ БКТП ПОРТАЛ В ПИ 022045 ДО ПИ 000004 в землището на с.Бузовград, общ.Казанлък		
Вертикална планировка		Мащаб	Година	Част
Фамилия:		Подпис:	1:1000	2015
Част	Съгласувал:	Фамилия		Подпис
ЕЛ	инж.	Проектант	инж.Мирлев	
		Начертал		
		Въложител:	"Боби М Транс" ЕООД	
ПАРЦЕЛАРЕН ПЛАН				1