


ОБЩИНА КАЗАНЛЪК



ДО
ОБЩИНСКИ СЪВЕТ – КАЗАНЛЪК

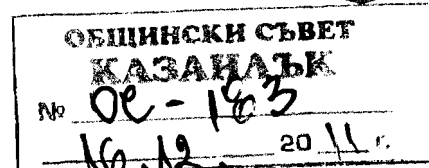

ДОКЛАД

от ГАЛИНА СТОЯНОВА - Кмет на Община Казанлък

ОТНОСНО:

Одобряване на Подробен устройствен план, парцеларен план на външно ЕЛ захранване за поземлен имот 151007, местност "Могилата", землище с. Копринка. Трасето преминава през поземлени имоти общинска собственост: 000055 – полски път, в територията на параграф 4(по КВС №000435), по полски път 181.11 и 000268 – пасище, мера, всички в землището на с. Копринка община Казанлък с обща дължина на трасето 89,7 м.

УВАЖАЕМИ ГОСПОДИН ПРЕДСЕДАТЕЛ,

Моля, по внесен от мен доклад Общински съвет да се произнесе на заседанието си през месец декември - януари 2011 г

МОТИВИ: Представения проект е разработен от „ПРОМЕТСЕЙФ“ ЕООД за осъществяване на ЕЛ захранване на поземлен имот 151007 в землището на село Копринка. Изработения парцеларен и трасировъчен план на трасето на подземно кабелно захранване от МТПГ"Салтъково" захранен от ВЕП 20 кV „Розова долина" е съгласно становище на ЕВН България Електроразпределение. Дължината на трасето на кабела е 89,7 м със сервитут 179 кв.м. За изработването на ПУП съгласно чл.124, ал. 3 от ЗУТ и чл. 44 ал. 1, т. 13 от ЗМСМА е издадено разрешение №57 от 08. 09. 2010 г на кмета на община Казанлък.

С решение №590 от 18. 01. 2011 Общински съвет Казанлък е изразил предварително съгласие за прокарване на ел.провода през ПИ 000268- пасище,мера със срок на валидност 3 години. Комисията по чл.17,ал. 1,т. 1 от ЗОЗЗ с решение №4 от 16. 06. 2011 г. е утвърдила площадка за проектиране на обекта.

ПРОЕКТ ЗА РЕШЕНИЕ:

Общински съвет Казанлък, на основание чл. 21, ал. 1, т. 11 от ЗМСМА и чл. 129, ал. 1 във връзка с чл. 110, ал. 1, т. 5 от ЗУТ

РЕШИ:

Одобрява Подробен устройствен план, елемент на техническата инфраструктура - външно ЕЛ захранване за поземлен имот 151007 местност "Могилата", землище село Копринка. Трасето преминава през поземлен имот 000268 – пасище, мера; 000055 – полски път и по полски път 181.11 в територията на параграф 4(по КВС №000435) с обща дължина 89, 7 м.

АДРЕСАТ НА АКТА:

ГАЛИНА СТОЯНОВА - Кмет на Община Казанлък

ДОКЛАДЧИК ПРИ РАЗГЛЕЖДАНЕ НА ЗАСЕДАНИЯ НА КОМИСИИ:

арх. Стефка Духнева –Община Казанлък ст. Експерт УТ и ПИ

ДОКЛАДЧИК ПРИ РАЗГЛЕЖДАНЕ НА ЗАСЕДАНИЕ НА ОБЩИНСКИЯ СЪВЕТ:

ГАЛИНА СТОЯНОВА - Кмет на Община Казанлък

Предоставям Ви всички материали в електронен вид на дискета .

Приложения:

1. Протокол 05 от 24.03.2011 г. на ОЕСУТ
2. Копие от решение №590 2011 г. на Общински съвет Казанлък
3. Копие от разрешение за ПУП № 57 от 08. 09. 2010 г.
4. Копие от становище №61 от 2010 г на ЕВН
5. Копие от регистър имоти
6. Парцеларен план на ЕЛ захранване
7. Обяснителна записка
8. Копие на разрешение по чл.17 от ЗОЗЗ

Настоящият акт да се изпрати на Кмета на Община Казанлък и областния управител на област Стара Загора в седем дневен срок от приемането му .

Препис от решението да се изпрати в районна прокуратура Казанлък за преглед по реда на общия надзор и законност.

Настоящият акт може да се обжалва в 14 дневен срок пред Административен съд Стара Загора

ГАЛИНА СТОЯНОВА
Кмет на Община Казанлък

Съгласували

Милена Дончева, ст.юрисконсулт

арх. Стефка Духнева – ст. Експерт УТ и ПИ

Изготвил:

Добринка Караколева, ст.експерт УСП



ОБЩНСКИ СЪВЕТ

Изх.№: ОС_24

От дата: 30.11.2011 г.

ДО
ГАЛИНА СТОЯНОВА
КМЕТ НА ОБЩИНА КАЗАНЛЪК

*г-жа В. Иванова
съгласява с г-жа Дачева
необходимостта от ново
включване на докладите
или отговор на лична
копие с ги заявки!
30.11.11*

161-01-559
30.XI 11

ОТНОСНО: Ваш № 161-01-470/12.09.2011г. и № 161-01-472/13.09.2011г.

Уважаема госпожо Стоянова,

Уведомявам Ви, че внесените от кмета на общината Стефан Дамянов доклади с Ваш № 161-01-470/12.09.2011г. и № 161-01-472/13.09.2011г. съм ги отнесъл в архив.



Приложение:

1. изх.№ 161-01-470/12.09.2011г. -Доклад от кмета на общината с проект за решение относно одобряване на подробен устройствен план - план за застрояване на ПИ 163014 със схеми за ЕЛ и ВиК захранване и транспортен достъп.
2. изх.№161-01-472/13.09.2011г. Доклад от кмета на общината с проект за решение относно одобряване на подробен устройствен план, елемент на техническата инфраструктура - външно ЕЛ захранване за поземлен имот 151007 местност 'Могилата' в землището на с. Копринка. Трасето преминава през имоти общинска собственост: 000055 - полски път; в територията на параграф 4 (по КВС № 000435) по полски път номер 181.11 и 000268 - пасище, мери - всички в землището на с. Копринка с обща дължина 89.7 м.

С уважение,

НИКОЛАЙ ЗЛАТАНОВ
ПРЕДСЕДАТЕЛ НА ОБЩНСКИ СЪВЕТ - КАЗАНЛЪК



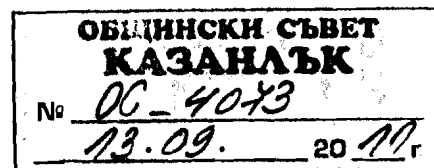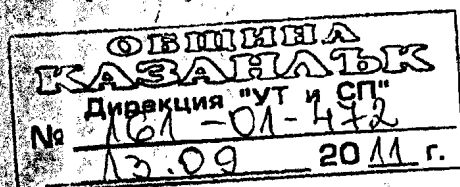

ДО
ОБЩИНСКИ СЪВЕТ –КАЗАНЛЪК

ДОКЛАДНА ЗАПИСКА

по чл.93 от Правилника за организацията и дейността на Общинския съвет,
неговите комисии и взаимодействието му с общинска администрация
от **СТЕФАН ХРИСТОВ ДАМЯНОВ** – кмет на Община Казанлък

ОТНОСНО: Одобряване на Подробен устройствен план, елемент на техническата инфраструктура – външно ЕЛ захранване за поземлен имот 151007 местност "Могилата" в землището на с. Копринка. Трасето преминава през имоти общинска собственост: 000055 – полски път; в територията на параграф 4(по КВС №000435) по полски път номер 181.11 и 000268 - пасище, мера - всички в землището на с. Копринка, община Казанлък с обща дължина 89,7 м.

УВАЖАЕМИ ГОСПОДИН ПРЕДСЕДАТЕЛ,

Моля, по-внесен от мен доклад Общински съвет да се произнесе на заседанието си през месец август 2011 г.

МОТИВИ: Представения проект е разработен по искане на „ПРОМЕТ СЕЙФ“ ЕООД собственик на поземлен имот 151007 в землището на с. Копринка, чието инвестиционно намерение е да построи жилищни сгради. Изработения парцеларен план на трасето на подземно кабелно захранване е от МТП „Салтъково“, разположен в ПИ 000268, захранен от ВЕП 20kV „Розова долина“ съгласно становището на ЕВН България Електроразпределение АД. Дължината на трасето е 89,7 със сервитут 179 кв.м. За изработването на ПУП съгласно чл.124, ал.3 от ЗУТ и чл.44, ал.1, т.13 от ЗМСМА е издадено разрешение №57 от 08.09.2010 г. на кмета на община Казанлък.

С решение №590 от 18.01.2011 Общински съвет Казанлък е взел решение за предварително съгласие за прокарване на ел.провода през ПИ 000268 - пасище, мера със срок на валидност 3 години.

ПРОЕКТ ЗА РЕШЕНИЕ:

Общински съвет Казанлък, на основание чл.21, ал.1, т.11 от ЗМСМА и чл.129, ал.1 във връзка с чл.110, ал.1, т.5 от ЗУТ

РЕШИ:

Одобрява Подробен устройствен план, елемент на техническата инфраструктура – външно ЕЛ захранване за поземлен имот 151007 местност "Могилата" в землището на с. Копринка. Трасето преминава през имоти общинска собственост: 000055 – полски път; в територията на параграф 4(по КВС №000435) по полски път номер 181.11 и 000268 -

пасище, мера - всички в землището на с. Копринка, община Казанлък с
обща дължина 89,7 м.

АДРЕСАТ НА АКТА:

Стефан Христов Дамянов - кмет на Община Казанлък

ДОКЛАДЧИК ПРИ РАЗГЛЕЖДАНЕ НА ЗАСЕДАНИЯ НА КОМИСИИ:

арх.Николай Николов – главен архитект на Община Казанлък

ДОКЛАДЧИК ПРИ РАЗГЛЕЖДАНЕ НА ЗАСЕДАНИЕ НА ОБЩИНСКИЯ СЪВЕТ:


арх.Николай Николов – главен архитект на Община Казанлък

Предоставям Ви всички материали в електронен вид на дискета .

Настоящият акт да се изпрати на Кмета на Община Казанлък и областния
управител на област Стара Загора в седем дневен срок от приемането му .

Препис от решението да се изпрати в районна прокуратура Казанлък за
преглед по реда на общия надзор и законност.

Настоящият акт може да се обжалва в 14 дневен срок пред
Административен съд Стара Загора

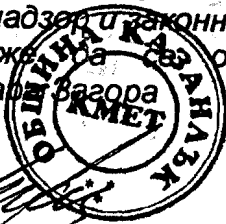

СТЕФАН ДАМЯНОВ

Кмет на община Казанлък

Съгласувал:

Милена Дончева

Старши юрисконсулт

арх.Николай Николов

гл. архитект на община Казанлък

инж. **ЕВГЕНИЯ ЧЕРНЕВА**

Зам. кмет на община Казанлък по строителство,
инфраструктура и транспорт

Препис-извлечение!

ОБЩИНА КАЗАНЛЪК

ОБЩИНСКИ ЕКСПЕРТЕН СЪВЕТ ПО УСТРОЙСТВО НА ТЕРИТОРИЯТА

ПРОТОКОЛ

05

На 24.03.2011 г. на основание Заповеди № 958 от 13.10.2008 г. на Кмета на Община Казанлък и във връзка с извършване на консултативна и експертна дейност по устройство на територията, в съответствие с чл.5, ал.1 и чл.6, ал.1 от ЗУТ, се проведе заседание на Общинския експертен съвет по устройство на територията.

МЯСТО НА ПРОВЕЖДАНЕ НА ОЕСУТ – ОБЩИНА КАЗАНЛЪК

26. Парцеларен план за ЕЛ захранване на имот 151007 ,землище с. **Копринка** , преминаващ през поземлени имоти 000268-асище, мера; 000055-п.път и 181.11 (000435)- п.път

ПО ДВАДЕСЕТ И ШЕСТА ТОЧКА

РЕШЕНИЕ:

Приема Парцеларен план за ЕЛ захранване на имот 151007 ,землище с. **Копринка** , преминаващ през поземлени имоти 000268-асище, мера; 000055-п.път и 181.11 (000435)- п.път – да се представи решение за площадка от ОД „Земеделие”

Вярно с оригинала

Техн.секретар на ОЕСУТ:



Приложения:

1. Протокол 05 от 24.03.2011 г. на ОЕСУТ
2. Копие от решение №590 2011 г. на Общински съвет Казанлък
3. Копие от разрешение за ПУП № 57 от 08.09.2010 г.
4. Копие от становище №61 от 2010 г на ЕВН
5. Копие от регистър имоти
6. Парцеларен план на ЕЛ захранване
7. Обяснителна записка
8. Копие на разрешение по чл.17 от ЗОЗЗ

ОБЩНСКИ СЪВЕТ - КАЗАНЛЪК

Препис!

РЕШЕНИЕ

№ 590

**взето на заседание на Общинския съвет – Казанлък,
проведено на 18.01.2011 г. и 25.01.2011 г., Протокол № 39**

Относно: ОС_2954/29.11.2010 - Докладна записка от кмета на общината с проект за решение относно даване на предварително съгласие за прокарване на ел. провод за захранване на поземлен имот 151007 в землището на с. Копринка през следните имоти: 00268 - пасища, мери със срок на валидност 3 години.

Мотиви: В Общинския съвет кмета на общината внесе доклад с който твърди, че в община Казанлък е представен парцеларен план на ел.провод за захранване на поземлен имот № 151007. За същия имот е влязал в сила план за застрояване с цел промяна предназначение на земята за жилищно строителство.

Предложеното трасе преминава през следните поземлени имоти: по полски път 000055 и в територията по пар.4 (по КВС № 000435 с площ на 5042 кв.м) по полски път 181.11. За включване в енергийната мрежа от съществуващ ВЕП 20 кV се налага преминаване през общинско пасище, мера с № 000268 с дължина 8 м. и сервитут 16 кв.м, което няма съществено да наруши бъдещото ползване на имота.

За одобряване на парцеларния план, според кмета е необходимо да се утвърди трасе за проектиране на линейния обект от "Комисия за земеделските земи" към Министерството на земеделието и храните на основание чл. 22, ал.1 и във връзка с чл.19 от ЗОЗЗ.

Общински съвет - Казанлък, на основание чл. 21, ал. 2 от ЗМСМА и чл. 129, ал.1 във връзка с чл. 110, ал. 1, т. 5 от ЗУТ, чл. 25, ал. 5 от ЗСПЗЗ

РЕШИ:

Дава предварително съгласие за прокарване на ел.провод за захранване на поземлен имот № 151007 в землището на с. Копринка през следните имоти; ПИ 00268 - пасища, мера със срок на валидност 3 години.

Настоящият акт да се изпрати на областния управител на област Стара Загора, кмета на община Казанлък и общественения посредник в седемдневен срок от приемането му.

Препис от решението да се изпрати на Районна прокуратура - Казанлък за преглед по реда на общия надзор за законност.

Настоящият акт може да се върне за ново обсъждане на Общински съвет по чл. 45, ал. 5, изр. 1 от ЗМСМА в седемдневен срок от получаването му.

Настоящият акт може да се обжалва в 14-дневен срок пред Административен съд – Стара Загора.

Адресат на акта: кметът на общината;

Участвали в гласуване 24 общински съветници, от които „за” – 19.


Вярно с оригинала!

ПРОТОКОЛИСТ:

(Д. КОЛЕВА)

ПРЕДСЕДАТЕЛ НА ОБС: (п)

(ВАСИЛ САМАРСКИ)

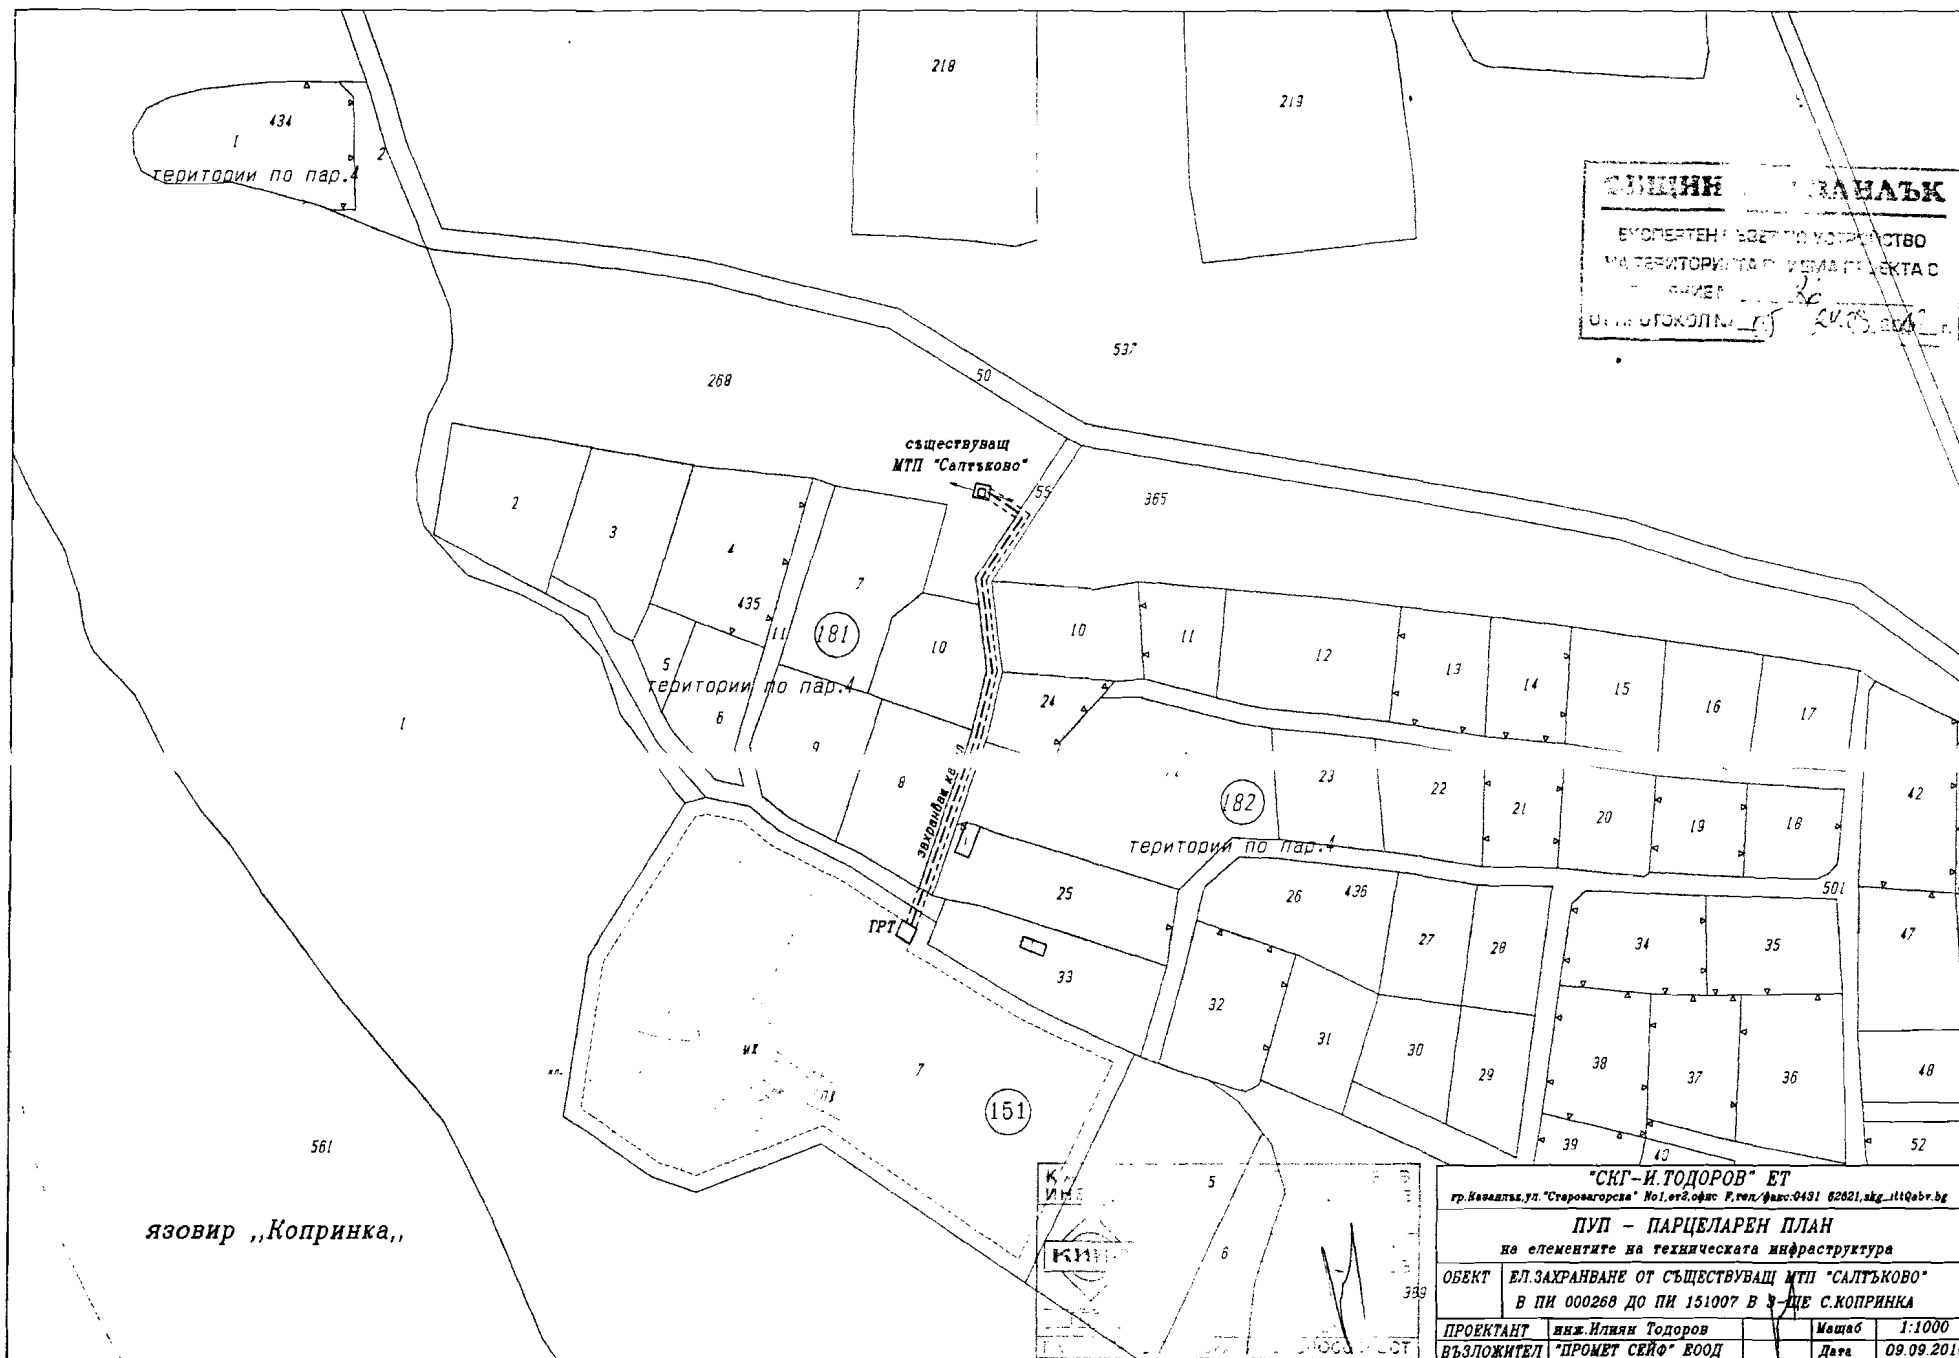

СИНИЙ ЧЕКАНАЛЪК
 ЕКОПЕРТЕНА БЪДЕЩНО УСТРОЙСТВО
 НА ТЕРИТОРИЯТА СЪС СЪЩЕСТВУВАЩИ
 ОБЕКТИ
 ОБЩ. КОПРИНКА

"СКИ-И.ТОДОРОВ" ЕТ гр.Кавалитя, ул. "Старовиголска" No 1, ет.3, офис Р, тел./факс: 0431 62621, skg_111@abv.bg			
ПУП - ПАРЦЕЛАРЕН ПЛАН на елементите на техническата инфраструктура			
ОБЕКТ ЕЛ.ЗАХРАНВАНЕ ОТ СЪЩЕСТВУВАЩ МТП "САЛТЪКОВО" В ПИ 000268 ДО ПИ 151007 В З-ЩЕ С.КОПРИНКА			
ПРОЕКТАНТ	инж.Илиян Тодоров	Масштаб	1:1000
ВЪЗЛОЖИТЕЛ	"ПРОМЕТ СЕЙФ" ЕООД	Дата	09.09.2010

“СКГ-И.Тодоров” ЕТ


6100 гр.Казанлък, ул.“Старозагорска” No 1, офис F, тел./факс:0431 6 26 21 E-mail:SKG_ITT@abv.bg

ПУП - ПАРЦЕЛАРЕН ПЛАН

Обект: Обект: Ел.захранване от съществуващ МТП
"Салтъково" в ПИ 000268, през полски път /ПИ 000055/, ПИ
000435 до ПИ 151007 в землището на с.Копринка, местност
"Могилата"

Възложител: „ Промет Сейф ” ЕООД

Изпълнител: “ СКГ-И.Тодоров “ ЕТ

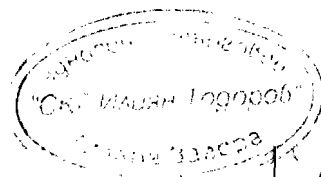

10 септември 2010 год.

Управител:.....
/инж.Илиян Тодоров/

“СКГ-И.Тодоров” ЕТ

6100 гр.Казанлък, ул.“Старозагорска” No 1, ет. 2, офис F, тел./факс:0431 6 26 21 E-mail:SKG_ITT@abv.bg

ОБЯСНИТЕЛНА ЗАПИСКА

Обект: Обект: Ел.захранване от съществуващ МТП "Салтъково" в ПИ 000268, през полски път /ПИ 000055/, ПИ 000435 до ПИ 151007 в землището на с.Копринка, местност "Могилата".

Възложител: „Промет Сейф” ЕООД

Изпълнител: инж.Илиян Тодоров, удостоверение за Пълна Проектантска Правоспособност, регистрационен No 02256/2004 г. , издадено от КИИП по част ГЕОДЕЗИЯ.

Във връзка с инвестиционната инициатива на „ПРОМЕТ СЕЙФ” ЕООД, гр.София 1229, район Връбница, с.Мрамор, ул.“Христо Ботев” 28 , за изграждане на ел. захранване за ПИ 151007 по картата на възстановената собственост на с. Копринка, общ. Казанлък. е изработен парцеларен план на трасето. За изработването на ПУП е получено разрешение от Община Казанлък изх.No 57 от 08.09.2010 г.

Съгласно становище на „ЕВН България Електроразпределение” АД, КЕЦ Казанлък, мястото на присъединяване е МТП „Салтъково”, захранен от ВЕП 20кV “Розова Долина”.

Трасето на кабела започва от МТП „Салтъково, разположен в ПИ 000268, продължава на изток през имота; излиза в ПИ 000055 (полски път собственост на Община Казанлък) и по него продължава на юг и пресича ПИ 181.11-полски път собственост на Община Казанлък (по планът на новообразуваните имот за територии по пар.4 от ПЗР на ЗСПЗЗ, съответно – част от номер 000435 по картата на възстановената собственост) и се включва в ГРТ в поземлен имот 151007.

Сервитутът на електрическия кабел е 2 м., определен съгласно чл.7, ал.2 на Наредба 16 от 09 юни 2004 г. за определяне на сервитутите на енергийните обекти.

Дължина на трасето на кабела за външно ел. захранване е 89.7 м., а площта на сервитута – 179 кв.м.

Парцеларният план е проектиран и нанесен върху картата на възстановената собственост (КВС) на землището на с. Копринка, съвместена с планът на новообразуваните имот за територии по пар.4 от ПЗР на ЗСПЗЗ.

Номерата на имотите, през които преминава трасето на кабела, с вида на територията, начина на трайно ползване, собствениците и площите на сервитута са описани в приложение “Списък на имотите “

Трасировъчния план е изработен като е предвиден полярен метод на трасиране. Всички необходими данни са в координатна система 1970 г. За изходни геодезически точки могат да се ползват наличните работни точки от КВС и триангулационните точки от ГММП.

В резултат на извършените дейности са представени :

1. Парцеларен план в М 1:1000
2. Трасировъчен план в М 1:1000
3. Координатен регистър на оста и сервитутните линии.
4. Списък на имотите и сервитутите .
5. Цифров модел.
6. Разрешение за изработване на ПУП
7. Становище на „ЕВН България Електроразпределение” АД, КЕЦ Казанлък
8. Техническо задание.

10 септември 2010 год.



Изх.№ 57 / 08.09.2010г.

ОБЩИНА КАЗАНЛЪК

РАЗРЕШЕНИЕ

ЗА ИЗРАБОТВАНЕ НА ПРОЕКТ ЗА ПОДРОБЕН УСТРОЙСТВЕН ПЛАН от заинтересовани лица за поземлени имоти извън границите на урбанизираните територии

На основание чл.124, ал.3 от ЗУТ и чл.44 ал.1, т.13 от ЗМСМА, въз основа на Заявление вх.№168-2108-4/18.06.2010г. от „ПРОМЕТ СЕЙФ“ЕООД

РАЗРЕШАВАМ:

Да се възложи изработването на подробен устройствен план-ПАРЦЕЛАРЕН ПЛАН за Ел.захранване в обхват:

от съществуващ МТП „Салтъково“ в имот Имот №000268 през полски път /имот №000055/, имот №000435 до имот №151007 в землището на с.Копринка, местност "Могилата"

Настоящото Разрешението се издава въз основа на задание, одобрено от кмета на община Казанлък.

Съгласувал: 
арх.Николай Николов
Главен архитект на Община Казанлък



инж.ЕВГЕНИЯ ЧЕРНЕВА

Зам.Кмет на Община Казанлък по "строителство, инфраструктура" и транспорт

/упълномощена със Заповед №541/15.06.2009г. на Кмета на Община Казанлък/

До:

„Промет сейф“ ЕООД

☐ гр./ ☒ с. Мрамор

ул. „Христо Ботев“ №28,

Бл. , вх. , ет. , ап. №

Изм. № 61 / 10.02.2010 г.

КЕЦ Казанлък

Тел: 0700 14 500-1(44422)/ факс : 0431/6-27-44

Становище**относно разработване на ПУП /ПЗ/**

По постъпило заявление с вх. №112080349 /29.01.2010 г. за издаване на становище за разработване на ПУП във връзка с изграждането на обект с предназначение: „Жилищна сграда“ в имот №151007 в землището на /гр./с. КОПРИНКА с ЕКАТТЕ 38563, местност „МОГИЛАТА“, Община КАЗАНЛЪК, с предполагаема мощност $P=90kW$.

☒ **Имотът /имотите/ не се засяга/т** от съществуващи енергийни обекти и съоръжения и не се налага ограничителен режим на ползване.

☐ През имота /имотите/ преминава/т съоръжение, което налага ограничителен режим на ползване на имота съобразно изискванията на Наредба №16 от 9.06.2004 г. за сервитутите на енергийните обекти.

Присъединяването на обекта към електроразпределителната мрежа на ЕВН България КЕЦ Казанлък е възможно да бъде извършено при изпълнение на следните технически условия:

1. Напрежение на присъединяване - 0,23 / 0,4 kV;
2. Брой на фазите - 3 / три /;
3. Място на присъединяване - собствен МТП "Салтъково" захранен от ВЕП 20kV "Р.долина";

След изготвяне на проекта за ПУП и ел. схема към ПУП, съдържащ информация за местата, трасетата и сервитутите на енергийните обекти, същият следва да бъде съгласуван с ЕВН ЕР АД КЕЦ Казанлък, Общинската администрация и заинтересованите експлоатационни дружества.


След съгласуване и одобряване на ПУП за започване на процедура за присъединяване към разпределителната мрежа по реда на Наредба №6/09.06.2004г. е необходимо да подадете Искане за проучване на условията и начина за присъединяване.

Настоящото становище служи за промяна предназначението на земеделската земя за не-земеделски нужди и важи за срок от една година.

Приложение:

1. Искане за проучване на условията и начина за присъединяване към електроразпределителната мрежа.

За ЕВН ЕР АД:

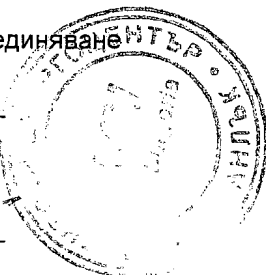
Ръководител група Ново присъединяване
/инж. Веселин Михайлов/Ръководител КЕЦ Казанлък
/инж. Косьо Косев/

КООРДИНАТЕН РЕГИСТЪР


Обект: Ел.захранване от съществуващ МТП "Салтъково"
в ПИ 000268, през полски път /ПИ 000055/, ПИ 000435
до ПИ 151007 в землището на с.Копринка, местност "Могилата"

Координатна система 1970 г.

№ на точка	Координати на лява сервитутна линия		Координати на оста на трасето		Координати на дясна сервитутна линия	
	X	Y	X	Y	X	Y
1	4655942.00	9409275.54	4655940.63	9409274.63	4655940.34	9409274.44
2	4655936.54	9409283.75	4655936.26	9409282.37	4655935.98	9409280.99
3	4655924.50	9409275.76	4655924.75	9409274.73	4655925.00	9409273.70
4	4655907.48	9409277.82	4655907.54	9409276.81	4655907.60	9409275.80
5	4655896.38	9409275.08	4655896.48	9409274.09	4655896.58	9409273.10
6	4655896.08	9409275.10	4655896.23	9409274.10	4655896.38	9409273.10
7	4655866.48	9409264.97	4655867.18	9409264.15	4655867.50	9409263.20
8	4655859.89	9409262.72	4655860.44	9409261.85	4655860.99	9409260.98

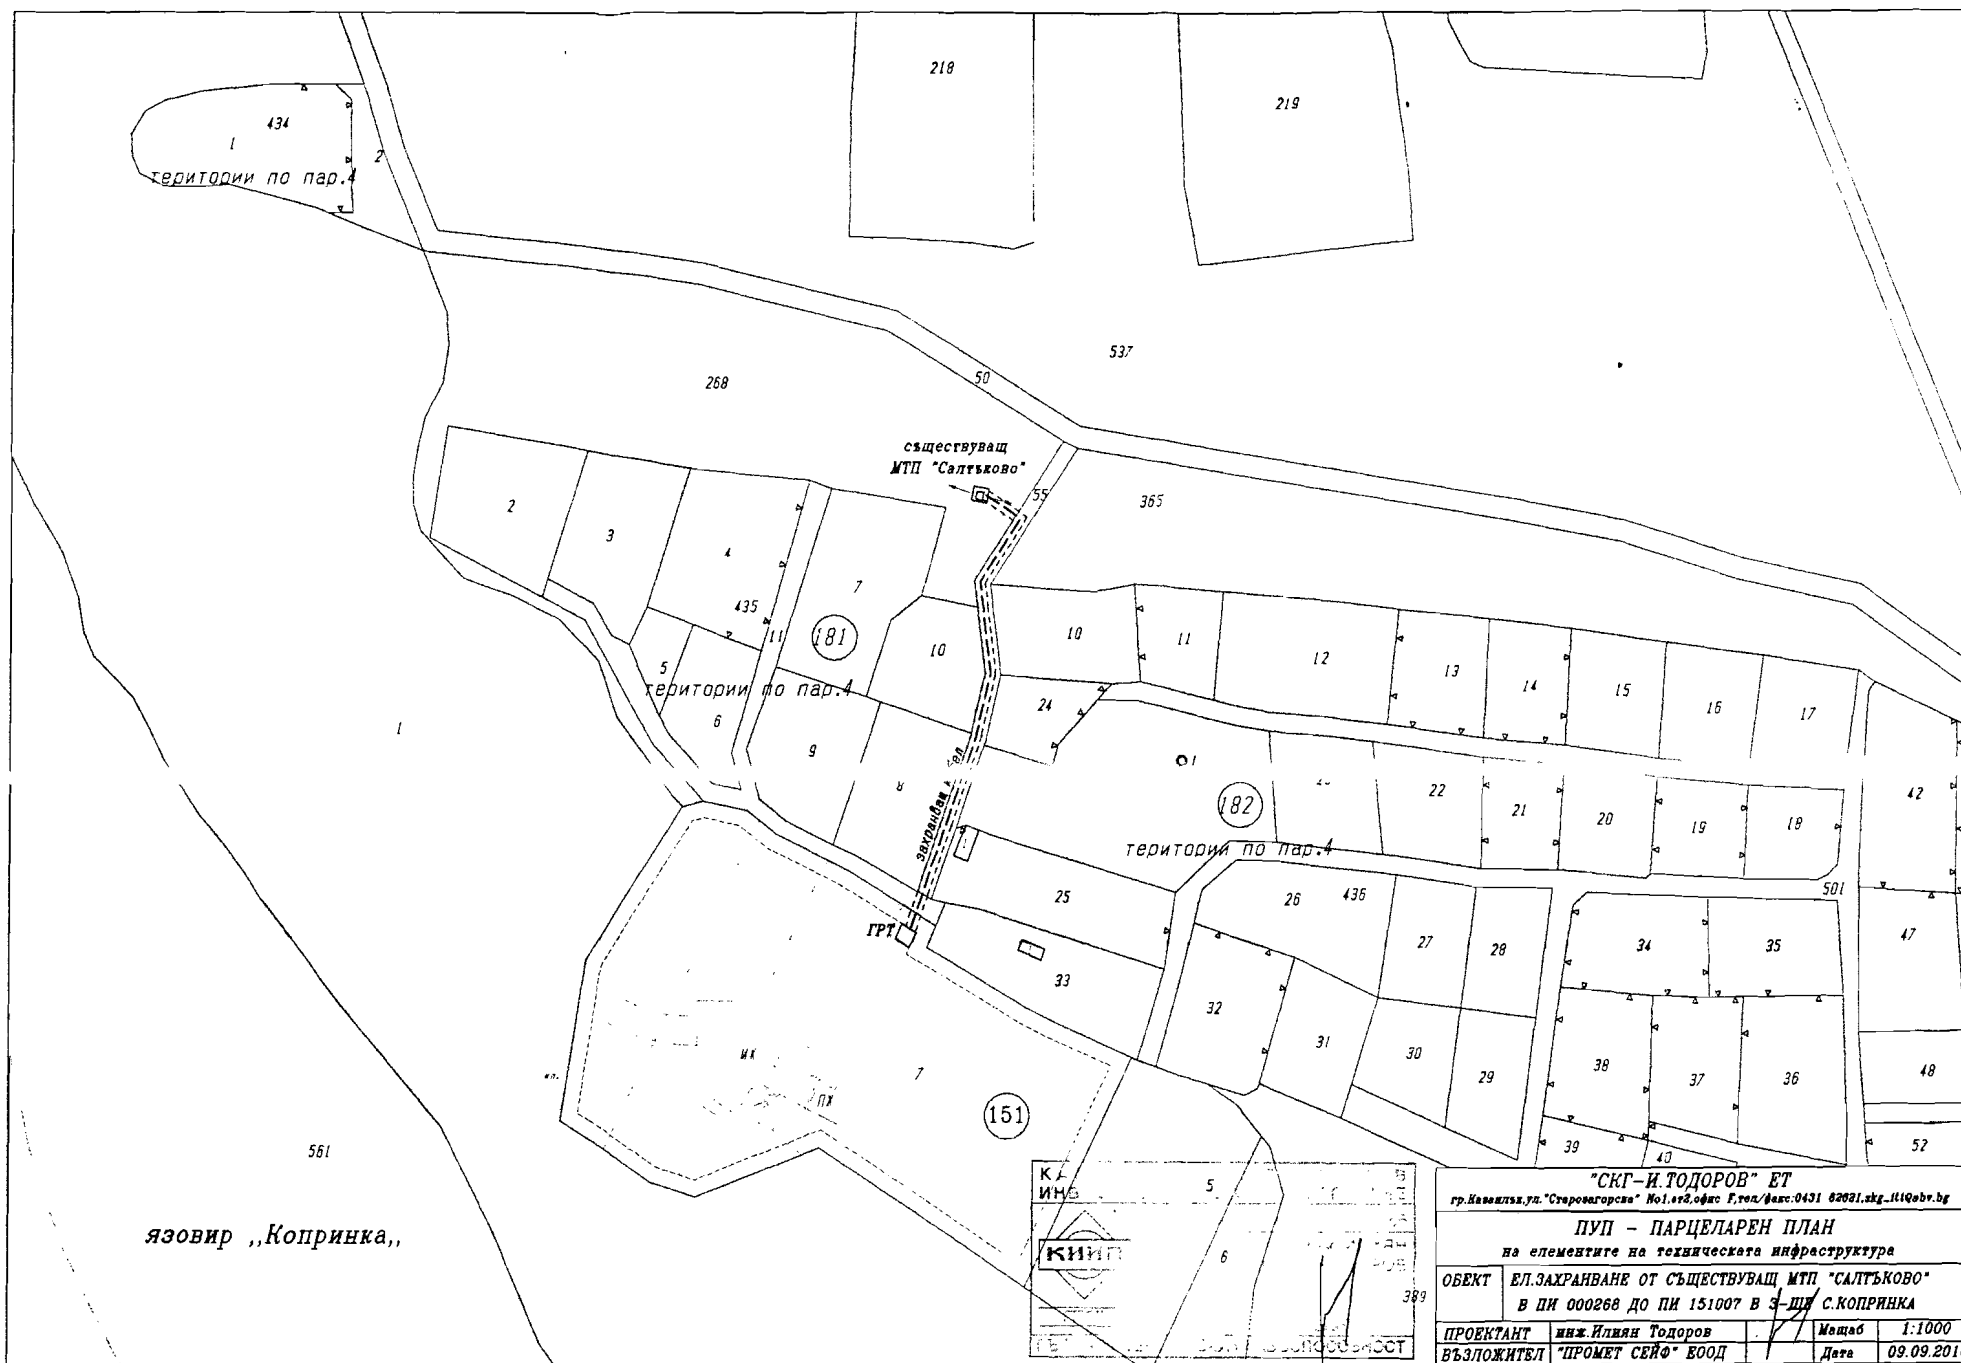

"СКГ-И.ТОДОРОВ" ЕТ гр.Навляк, ул. "Стефановград" №1, етб.офис Е.гол./факс: 0431 62621.ахг.111@abr.bg			
ПУП - ПАРЦЕЛАРЕН ПЛАН на елементите на техническата инфраструктура			
ОБЕКТ ЕЛ.ЗАХРАНВАНЕ ОТ СЪЩЕСТВУВАЩ МТП "САЛТЪКОВО" В ПИ 000268 ДО ПИ 151007 В З-Щ С.КОПРИНКА			
ПРОЕКТАНТ	инж.Илиян Тодоров	Мащаб	1:1000
ВЪЗЛОЖИТЕЛ	"ПРОМЕТ СЕИФ" ЕООД	Дата	09.09.2010

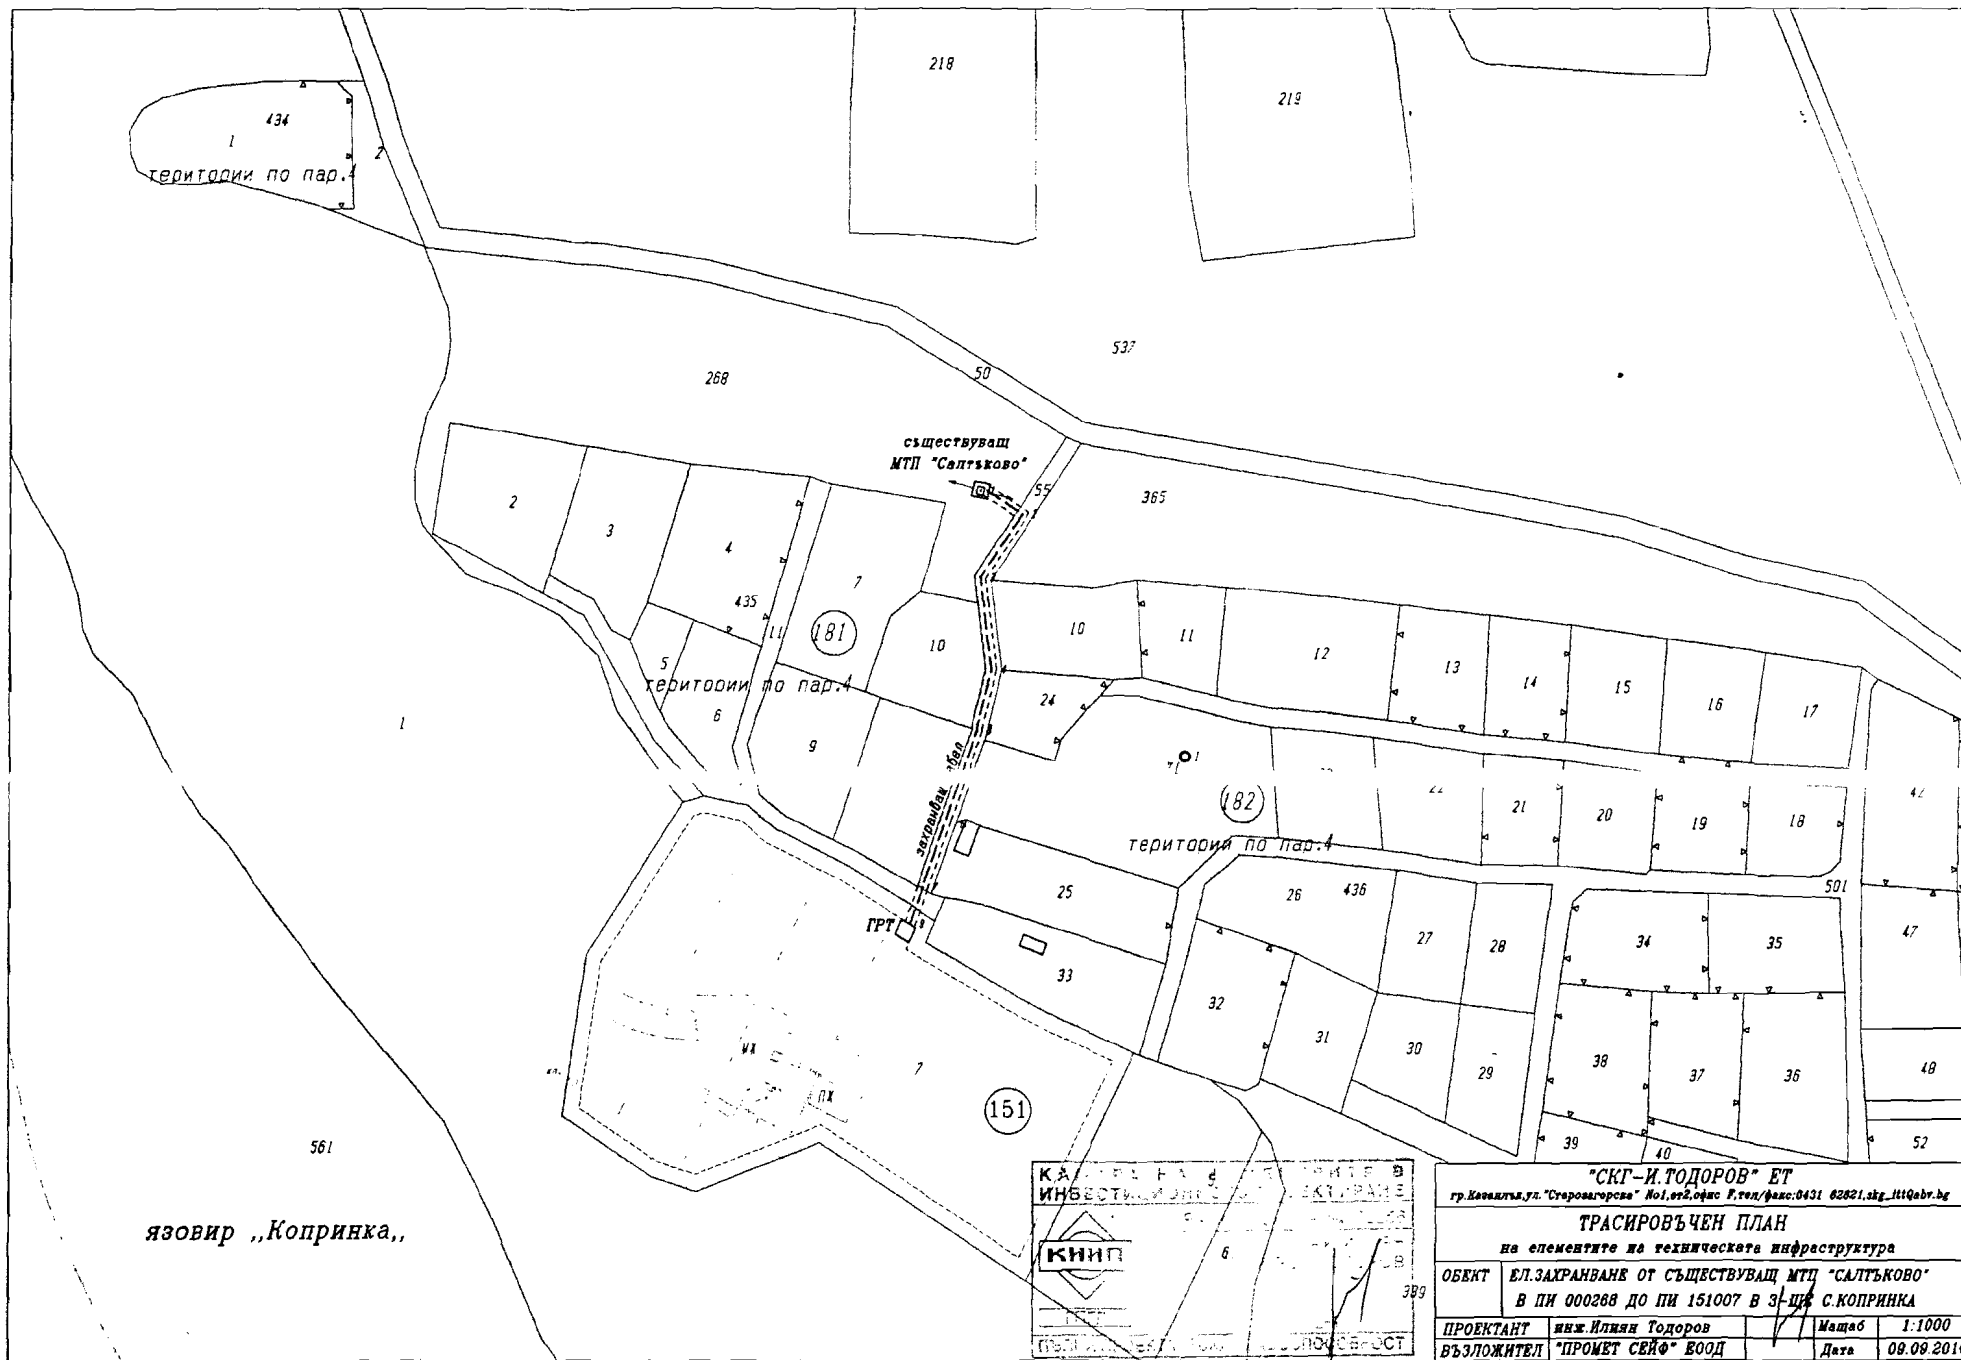

"СКОГ-И.ТОДОРОВ" ЕТ гр.Кавалитя, ул. "Стефановска" No1, ет2, офис Е.тел/факс:0431 62621, skg_mtdabr.bg			
ТРАСИРОВЪЧЕН ПЛАН на елементите на техническата инфраструктура			
ОБЕКТ	ЕЛ.ЗАХРАНВАНЕ ОТ СЪЩЕСТВУВАЩ МТП "САЛТЪКОВО" В ПИ 000288 ДО ПИ 151007 В З-ЩЕ С.КОПРИНКА		
ПРОЕКТАНТ	инж.Илиян Тодоров	Мащаб	1:1000
ВЪЗЛОЖИТЕЛ	"ПРОМЕТ СЕЙФ" ЕООД	Дата	09.09.2010



РЕПУБЛИКА БЪЛГАРИЯ

Министерство на земеделието и храните

Областна дирекция "Земеделие" гр. Стара Загора

КОМИСИЯ по чл. 17, ал. 1, т. 1 от ЗОЗЗ

Препис – извлечение
Протокол № 4
от 16.06.2011 г.

РЕШЕНИЕ № 4

от 16 Юни 2011 година

ЗА: Промяна предназначението на земеделски земи за неземеделски нужди и утвърждаване на площадки и трасета за проектиране

КОМИСИЯТА по чл. 17, ал. 1, т. 1 от ЗОЗЗ
РЕШИ:

I. На основание чл. 22, ал. 1 от ЗОЗЗ и чл. 32, ал. 1 от ППЗОЗЗ, утвърждава площадка (трасе) за проектиране на обекти както следва:

8. Утвърждава трасе за проектиране на „Външно ел. захранване на жилищна сграда в имот № 151007”, с дължина 89 м, преминаващо през имоти общинска собственост в землището на с. Копринка, общ. Казанлък, обл. Стара Загора, за нуждите на „ПРОМЕТ СЕЙФ” ООД по следата на единствения предложен вариант, нанесен върху приложения ПУП – Парцеларен план.

Инвеститорът на обекта да сключи договор със собствениците на земята за времето на ползване, съгласно чл. 57 от ППЗОЗЗ, а след приключване на строителните работи да възстанови земята в първоначалния и вид.

ПРЕДСЕДАТЕЛ НА КОМИСИЯТА: /п/

/ Анна Петкова /

СЕКРЕТАР НА КОМИСИЯТА: /п/

/ Люба Иванова /

Вярно:

/ ст. експерт А. Проимова





гр. Стара Загора 6000
бул. "Цар Симеон Велики" №102, Директор, тел: 042/603 225,
тел/факс: 042/622289, 042/252107
E-mail: odzg-stz@mbox.contact.bg; <http://odzg-stz.hif.bg/>

СПИСЪК НА ИМОТИТЕ

**Обект: Ел.захранване от съществуващ МТП "Салтъково" в ПИ 000268, през полски път /ПИ 000055/,
ПИ 000435 до ПИ 151007 в землището на с.Копринка, местност "Могилата"**

№ по ред	№ на имот от КВС	Вид Територия	Начн на трайно ползване	Собственик	Вид собственост	Площ на имота /кв.м./	Площ на сервитута /кв.м./	Дължина на трасето /м/
1	268	селско стопанство	пасище, мера	земи по чл.19 от ЗСПЗЗ	общинска частна	3928	16	8
2	55	селско стопанство	полски път	Община Казанлък	общинска публична	269	149	74,7
3	181.11 (000435 по КВС)	селско стопанство (територии по пар.4 от ПЗР на ЗСПЗЗ)	полски път	Община Казанлък	общинска публична	556	8	4
4	151007	горско стопанство	залесена територия	"Промет Сейф" ЕООД	частна	5301	6	3
Забележително: Завереният на списъка на имотите е без имот 181.11						Общо	179	89,7

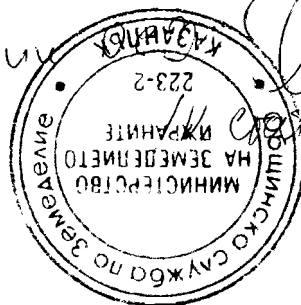

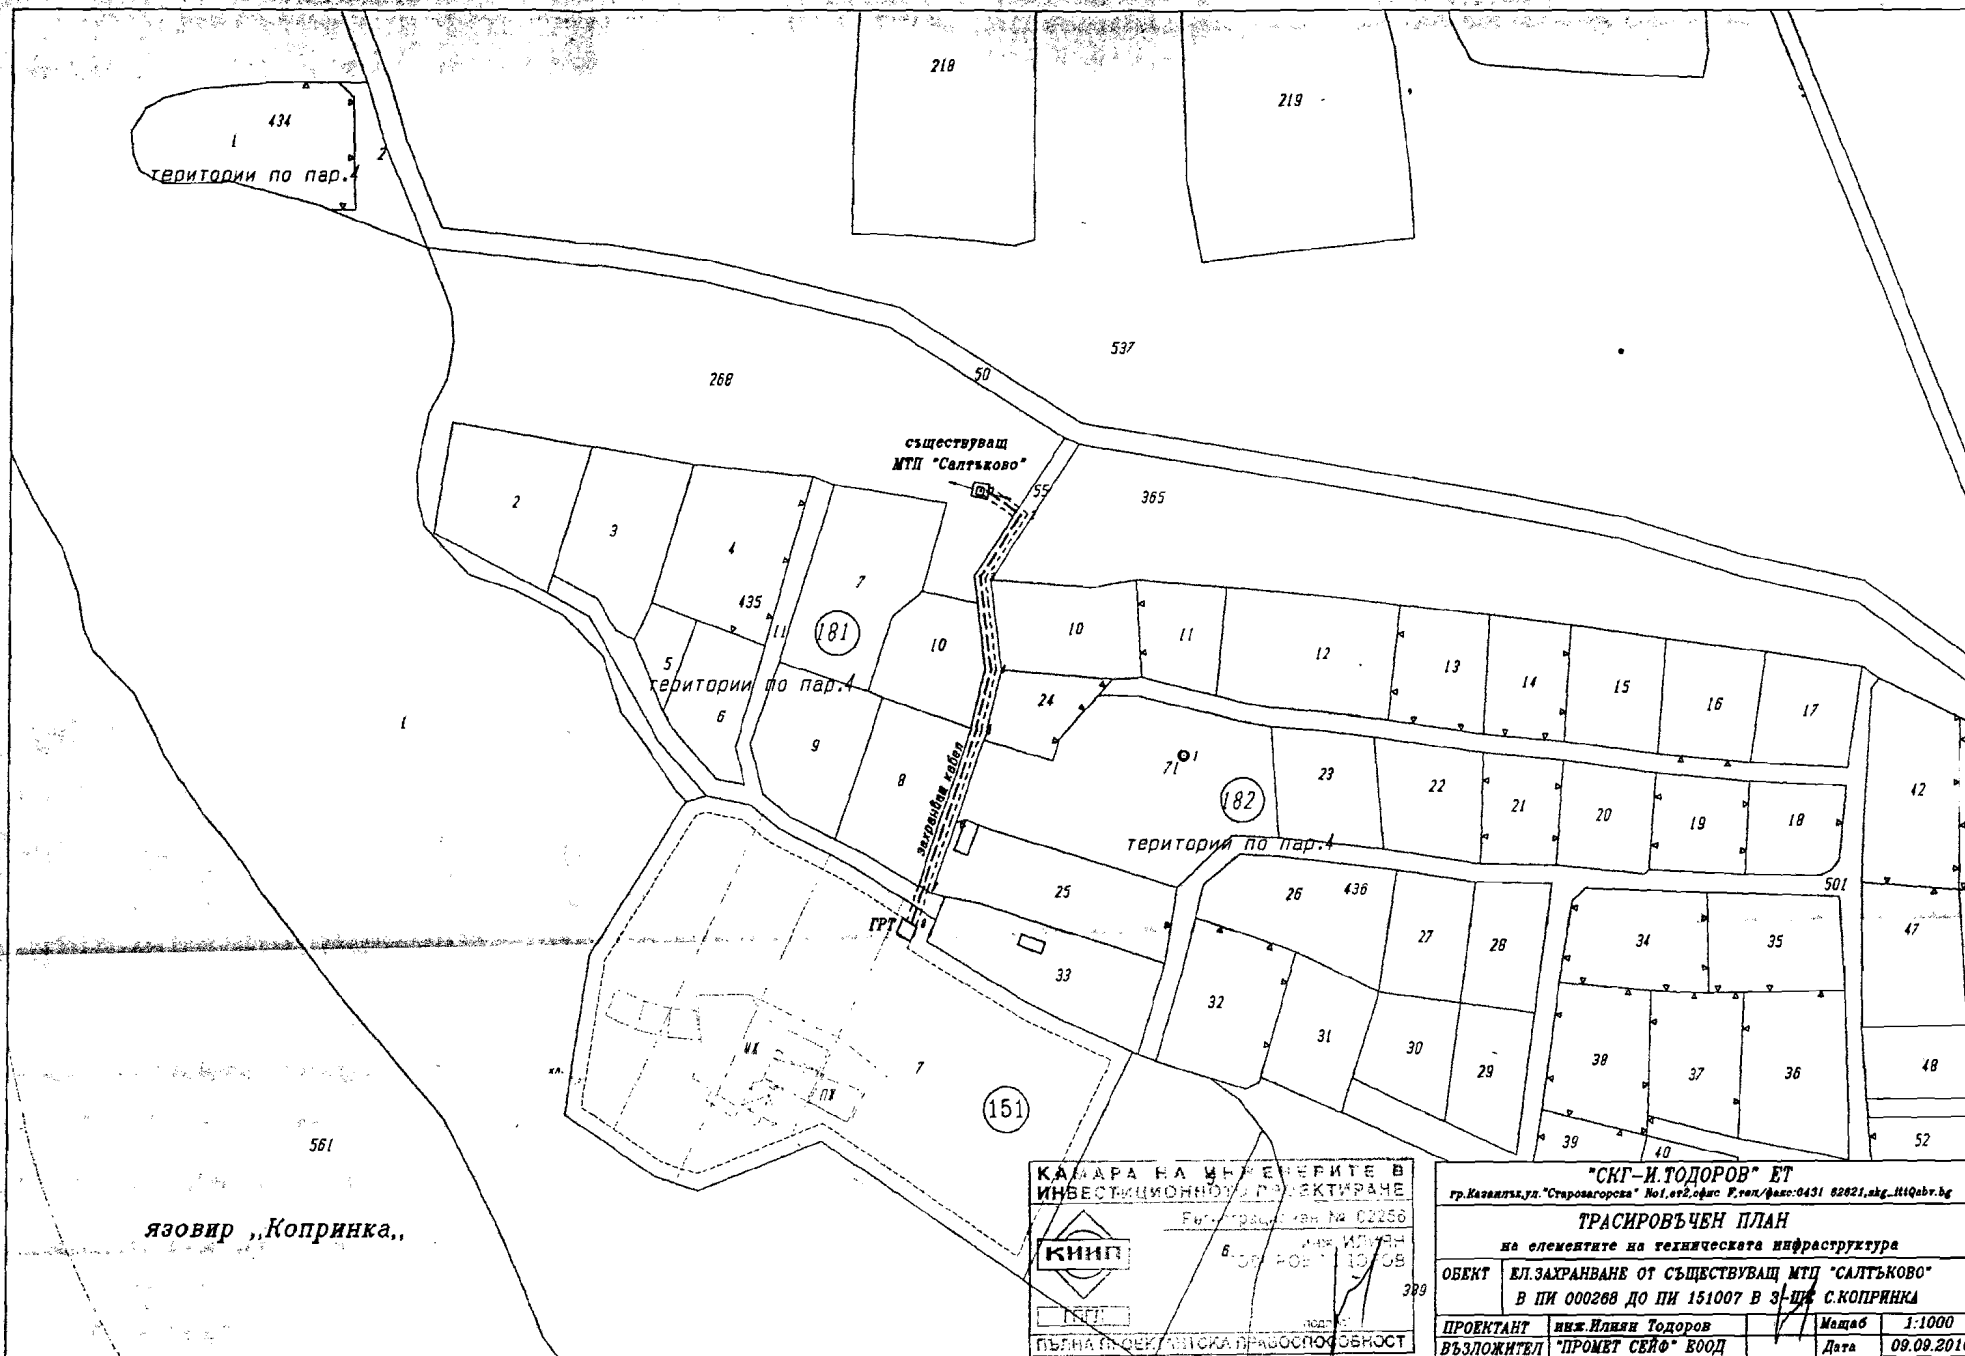

КАМАРА НА ИНЖЕНЕРИТЕ В
ИНВЕСТИЦИОННО ПРОЕКТИРАНЕ

Регистров номер № 02256

6. ЮРИДИЧЕСКА ПРОСПЕКТНОСТ

КАНИП

ПОДПИС

ПОДПИС

"СКГ-И.ТОДОРОВ" ЕТ
гр.Казанлък, ул. "Старозагорска" №1, етаж. офис Р, тел./факс: 0431 62621, skg.1104@abv.bg

ТРАСИРОВЪЧЕН ПЛАН
на елементите на техническата инфраструктура

ОБЕКТ ЕЛ. ЗАХРАНВАНЕ ОТ СЪЩЕСТВУВАЩ МТП "САЛТЪКОВО"
В ПИ 000268 ДО ПИ 151007 В З-ЦЕ С.КОПРИНКА

ПРОЕКТАНТ инж. Илиян Тодоров
ВЪЗЛОЖИТЕЛ "ПРОМЕТ СЕИФ" ЕООД

Мащаб 1:1000
Дата 09.09.2010