

161-01-395
14.06.12
ДО
ОБЩИНСКИ СЪВЕТ –КАЗАНЛЪК

ОБЩИНСКИ СЪВЕТ КАЗАНЛЪК	
№ 00. 837	
14.06.	2012 г.

ДОКЛАД
от ГАЛИНА СТОЯНОВА - Кмет на Община Казанлък

по чл.93 от Правилника за организацията и дейността на Общинския съвет Казанлък

ОТНОСНО:

Предварително съгласие за право на преминаване по полски пътища с №000001 и №000002 за осигуряване на транспортен достъп за поземлен имот №002068, местност „Старите лозя“, всички в землището на с. Овощник ЕКАТТЕ:53179

Предварително съгласие за право на прокарване на подземен ел.провод по полски път № 000001 в землището на с.Овощник

УВАЖАЕМИ ГОСПОДИН ПРЕДСЕДАТЕЛ,

Моля, по внесен от мен доклад Общински съвет да се произнесе на заседанието си през месец юни 2012 г.

МОТИВИ:

Представен е проект на подробен устройствен план – план за застрояване със схеми за водоснабдяване, електрификация и транспортен достъп за поземлен имот №002068, местност „Старите лозя“, представляващ изоставена нива от 1.8 дка, седма категория при граници и съседи: ПИ № 002067 - частна нива и полки пътища №000001 и №000002 всички в землището на с. Овощник. Внесеният проект е изготвен по искане на „ИВАНЕКС-79“ ООД (заявление №168-2622-1 от 13.04.2011 г.), гр.Казанлък на основание чл.124, ал.3 от ЗУТ и чл.44, ал.1, т.13 е издадено разрешение за изработване на подробен устройствен план за промяна предназначението на земята за изграждане на „Автокомплекс“.

Докладът е изготвен и на основание подадено заявление № 194-В-295-4 от 16.05.2012 г. от проектанта почаст „Организация и безопасност на движението“ – инж.Веселин Узунов във връзка с писмо № 66-СЗ-121 ОТ 21.04.2012 г. на „Агенция „Пътна инфраструктура“.

ПРОЕКТ ЗА РЕШЕНИЕ:

Общински съвет Казанлък, на основание чл. 21, ал. 1, т.8 от ЗМСМА и чл. 30, ал. 3 от ППЗОЗЗ

РЕШИ:

1. Изразява предварително съгласие за право на преминаване по полски пътища с №000001 и №000002 за осигуряване на транспортен достъп за поземлен имот №002068, местност „Старите лозя“, всички в землището на с. Овощник ЕКАТТЕ:53179.

2. Изразява предварително съгласие за право на прокарване на подземен ел.провод по полски път № 000001 в землището на с.Овощник.

АДРЕСАТ НА АКТА:

ГАЛИНА СТОЯНОВА - Кмет на Община Казанлък

ДОКЛАДЧИК ПРИ РАЗГЛЕЖДАНЕ НА ЗАСЕДАНИЯ НА КОМИСИИ:

арх. Ивелин Недялков – главен архитект на Община Казанлък

ДОКЛАДЧИК ПРИ РАЗГЛЕЖДАНЕ НА ЗАСЕДАНИЕ НА ОБЩИНСКИЯ СЪВЕТ:

ГАЛИНА СТОЯНОВА - Кмет на Община Казанлък

Предоставям Ви всички материали в електронен вид на дискета .

Настоящият акт да се изпрати на Кмета на Община Казанлък и областния управител на област Стара Загора в седем дневен срок от приемането му .

Препис от решението да се изпрати в районна прокуратура Казанлък за преглед по реда на общия надзор и законност.

Настоящият акт може да се обжалва в 14 дневен срок пред Административен съд Стара Загора.

Приложения:

1. Копие от заявление №168-2622-1 от 13.04.2011 г.)
2. Копие на заявление 194-B-295-4 от 16.05.2012 г.
3. Копие на разрешение № 41 от 02.05.2011 г.
4. Копие на нот.акт №110, том.I,рег.н.1500, дело 105/2011 г.
5. Копие на скица с виза за проектиране № Ф01596 от 07.04.2011 г.
6. Копие на №66- СЗ-121 от 21.04.2012г на Агенция „Пътна инфраструктура“
7. Копие на решение №5 от 2011 г. на комисията по чл.17, ал.1,т.1 от ЗОЗЗ
8. Копие на становище №760 на „ЕВН България Електроразпределение“ АД
9. Копие Копие на ситуация за ел.захранване на ПИ 002068.
10. Копие на протокол от 20.05.2011 г. на „Областно пътно управление“ Ст.Загора
11. Копие на становище №12660 от 27.02.2012 г. на “Пътна полиция“ Ст.Загора
12. Копие на план за организация на движение .

С уважение,

ГАЛИНА СТОЯНОВА

Кмет на Община Казанлък

Съгласували

Инж. Даниела Коева, зам.кмет


Арх.Ивелин Недялков, гл.архитект

Милена Дончева, ст.юрисконсулт

Изготвил:

Добринка Караколева, ст.експерт УСП

ДО
ОБЩИНСКИ ЕКСПЕРТЕН СЪВЕТ
ПО УСТРОЙСТВО НА ТЕРИТОРИЯТА
КАЗАНЛЪК

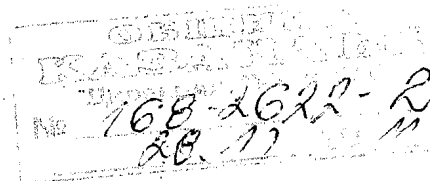

З А Я В Л Е Н И Е

От 1. ИВАНЕКС ТЗ ООД на Станьо Иванов Стоянов

Адрес КАЗАНЛЪК ул. ГИНА 26 ВХВ.ЯД.29

2.

Адрес

Господин главен архитект,

Заявяваме искането си за разглеждане на проект за ТАРЦЕЛАРЕН ПЛАН

ПУП /ПРЗ, ПР,

ПЗ,РУП/ на "АВТОКОМПЛЕКС"

находящ се в УПИ /поземлен имот / №02068

кв. СТАРЧЕ.ЛОЗЯ..... по плана на гр/с. Овощник

Приложения:


- ① Заявление за издаване на разрешение за изработване на ПУП
2. Заявление за изменение на ПУП
- ③ Разрешение за изработване на ПУП
4. Проект за ПР – 1 бр.оригинал и 2 бр.цветни копия
- ⑤ Проект за ПЗ
- ⑥ План схема за В и К
- ⑦ План схема за Ел. проект
- ⑧ План схема за пътна връзка
- 9.Квитанция за платена такса: 120 лв - 20898

Заявители : 1.

2.

До
Зам. Кмет по строителството
гр. Казанлък

инж. Веселин
17.05.2012

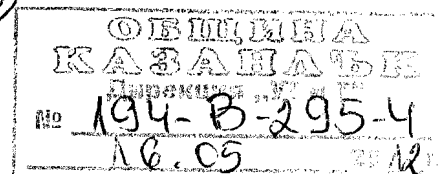

ЗАЯВЛЕНИЕ

от
инж. Веселин Б. Узунов – проектант, част Организация и безопасност на
движението, гр. Казанлък, ж.к. „Изток“, бл. 28, вх. „В“, ет.8, ап.71.

Уважаема г-жа Заместник Кмет по строителството,

Моля, за Вашия писмен отговор относно становището на АГЕНЦИЯ
„ПЪТНА ИНФРАСТРУКТУРА“ № 66 – СЗ -121 от 21.04. 2012год. по тяхното
искане за т.2 и т.3

Да се представи съгласие от община Казанлък за право на преминаване
по селско стопанските пътища № 1 и 2. До сега нормалната практика е
предоставяне на право за преминаване да става след одобрен проект от
съответните инстанции и органи, а не предварително.

Да се осигури непрекъснатост на селскостопанските пътища за сметка на
имота обхождайки го по границите и предаване на граничещия с.с. път с
лицето на имота на съответния инвеститор. Това е груба намеса и
разпореждане в чужда собственост /общинска/ на АГЕНЦИЯ „ПЪТНА
ИНФРАСТРУКТУРА“, а и като проектантско решение е абсолютно
некомпетентно.

ПРИЛОЖЕНИЕ: Становището на АГЕНЦИЯ „ПЪТНА ИНФРАСТРУКТУРА“ №
66 – СЗ -121 от 21.04. 2012год.

гр. Казанлък
16.05.2012год.

С уважение:

/ инж. Веселин Узунов/

ИЗХ. № 41 / 02.05.2011г.

ОБЩИНА КАЗАНЛЪК

РАЗРЕШЕНИЕ

ЗА ИЗРАБОТВАНЕ НА ПРОЕКТ ЗА ПОДРОБЕН УСТРОЙСТВЕН ПЛАН от заинтересовани лица за поземлени имоти извън границите на урбанизираните територии

На основание чл.124, ал.3 от ЗУТ и чл.44 ал.1, т.13 от ЗМСМА, въз основа на Заявление вх.№168-2622-1/13.04.2011г. от „Иванекс-79”ООД,


РАЗРЕШАВАМ:

Да се възложи изработването на подробен устройствен план- **ПЛАН ЗА ЗАСТРОЯВАНЕ, план-схеми за:** комуникационно-транспортната мрежа, за водоснабдяване, канализация, електрификация и парцеларни планове, в обхват:

Имот №002068 в землището на с.Овощник, местност "Старите лозя".

с предназначение на имота: **Автокомплекс**

Настоящото Разрешението се издава въз основа на задание, одобрено от кмета на община Казанлък.

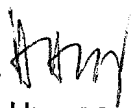Съгласувал: 
арх.Николай Николов
Главен архитект на Община Казанлък



инж.ЕВГЕНИЯ ЧЕРНЕВА
Зам.Кмет на Община Казанлък по СИТ

Лупълномощена със Заповед №541/15.06.2009г. на Кмета на Община Казанлък/

Нотариална такса по Знот.

Удостоверяван материален интерес:

200-

ЛВ.

Пропорц. такса: 31.50 ЛВ.

Обикн. такса: 20 ЛВ.

Доп. такса: 51.70 ЛВ.

Всичко: 81.20 ЛВ.

Сметка № 4298 от 28.03.11 г.

Кв. № от г.

Вписване по ЗС/ПВ

Служба по вписванията

Вх. № 1649 от 28.03.2011 г.

Акт № 34 том 5 дело № 900 г.

Партидна книга: том стр. 23802

№ поимотна партида


Такса за вписване по ЗДТ:

10 ЛВ.

Кв. № от г.

СЪДИЯ ПО ВПИСВАНИЯТА:

[Signature]

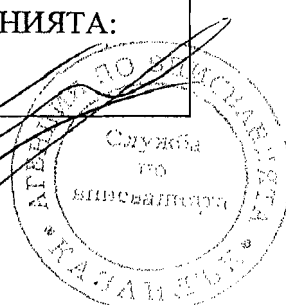

НОТАРИАЛЕН АКТ ЗА ПРОДАЖБА НА НЕДВИЖИМИМОТ

№ 110, том I, рег № 1500, дело № 105/2011 г.

Днес, на 28.03.2011/двадесет и осми март две хиляди и единадесета/ година, в гр. Казанлък, в канцеларията ми, при мен Павел Павлов – Нотариус № 443 по регистъра на Нотариалната камара с район на действие Казанлъшки районен съд, се явиха лицата : **ХРИСТИЯН ГЕОРГИЕВ ДРАГИЕВ** с постоянен адрес гр.Казанлък, ул."Княз Мирски", № 13, с ЛК № 631530826/07.10.2008 г. на МВР Ст.Загора, ЕГН 7309297721 и **РОСА ЖИВКОВА ДРАГИЕВА** с постоянен адрес гр.Казанлък, ул."Княз Мирски", № 13, с ЛК № 631530813/07.10.2008 г. на МВР Стара Загора, ЕГН 7102277557 от една страна като **продавачи** и от друга – **СТАНЬО ИВАНОВ СТОЯНОВ** с постоянен адрес гр.Казанлък, ул."Хан Крум" № 12, ет.3, ап.9, с ЛК № 640790753/27.08.2010 г. на МВР Ст.Загора , ЕГН 5602137605 , в качеството си на **управител** на **"ИВАНЕКС - 79" ООД** със седалище и адрес на управление гр.Казанлък, ул."Тъжа", № 26, вх."В", ап.29, Булстат 200425512 - като **купувач** и след като се уверих в тяхната самоличност, дееспособност и представителна власт същите ми заявиха, че **сключват** следния договор:

I. ХРИСТИЯН ГЕОРГИЕВ ДРАГИЕВ и РОСА ЖИВКОВА ДРАГИЕВА продават на **"ИВАНЕКС - 79" ООД** представляван от управителя си **СТАНЬО ИВАНОВ СТОЯНОВ** следния свой собствен, недвижим имот, придобит по време на брака и представляващ съпружеска имуществена общност, а именно : **Овощна градина**, с площ **1,800** дка(един декар и осемстотин кв.м.), **седма** категория, в местността **"СТАРИТЕ ЛОЗЯ"**, съставляваща имот № **002068**(две хиляди и шестдесет и осем), получен от разделянето на имот № **002054**(две хиляди и петдесет и четири), по плана за земеразделяне в землището на с.**Овощник**, при съседни : имот № **002067** – овощна градина; имот № **000002** – полски път ;

имот № 000001 – полски път.

❖ Върху имота има следните ограничения :

81 Трайните насаждения да се опазват и стопанисват в съответствие с чл.18 от ЗСПЗЗ до изтичане на амортизационния срок , за сумата **200,00**(двеста) лв., която сума продавачите, заявиха, че са получили напълно и в брой от купувача, предварително.


II. Купувачът **“ИВАНЕКС - 79” ООД** чрез управителя си **СТАНЬО ИВАНОВ СТОЯНОВ** заяви, че е съгласен и купува недвижимия имот, подробно описан в точка първа от настоящия договор и за посочената сума, която е изплатил изцяло и в брой на продавачите, предварително.

Данъчната оценка на описания имот е **186,30лв.**(сто осемдесет и шест лева и тридесет стотинки), съгласно удостоверение на „МДТ” при Община Казанлък.

Като се уверих, че продавачите са собственици на продавания имот и че са изпълнени особените изисквания на закона, съставих този нотариален акт. Актът се прочете на страните и след като те го одобриха, се подписа от тях и от мен – Нотариуса.

При съставянето на акта се представиха следните документи, установяващи правото на собственост и изпълнението на особените изисквания на закона : нот. акт № 110, том I, н.д. № 95/2005 г. , нот.акт № 52, том II, н.д. № 235/2006 г. и договор за доброволна делба № 75, том I, к.д.№ 3/2011 г. на Нотариус № 443 Павел Павлов, РС Казанлък, вписан в СВ с № 1261/02.03.2011 г., акт № 149, том 2, парт.25802, 25803; Скица № Ф01592/23.03.2011 г. на „Общинска служба по Земеделие” гр.Казанлък; удостоверение за данъчна оценка № 1292/24.03.2011 г. на Дирекция ”МДТ” Казанлък; Декларации по чл. 264, ал.1 от ДОПК за прехвърляне на недвижим имот; Декларация по чл.25/ЗННД; квитанция за внесени такси.


ПРОДАВАЧИ :

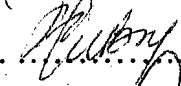1.  Кристиян Георгиев Аронов
2.  Роса Нинкова Крастева

КУПУВАЧ :

 Станчо Иванов Стоянов
/управител/

НОТАРИУС :

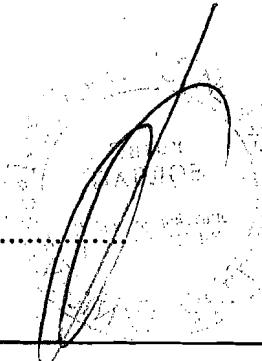

С К И Ц А

№ 001596/07.04.2011 г.

М 1:1000

на имот с номер 002068 в землището на с.ОВОШНИК с ЕКАТТЕ 53179, общ.КАЗАНЛЪК.

Имотът е собственост на:

1. "ИВАНЕКС - 79" ООД, БУЛСТАТ 200425512, гр.КАЗАНЛЪК, ТЪЖА 26, ВХ.В, АП.29

Документ: Нотариален акт за продажба № 110 от 28.03.2011 г., том I, рег. 1500, дело 105, вписване в Служба по вписванията КАЗАНЛЪК, Вх.рег.№ 1649, от 28.03.2011 г., Акт № 34, том 5, дело 900, Партидна книга, стр. 2580

Площ на имота: 1.800 дка. Начин на трайно ползване: Изоставена нива

Вид собственост: На юридически лица

Категория на земята при неполивни условия: Седма

Имотът се намира в местността "СТАРИТЕ ЛОЗЯ" при граници и съседи:

№ 002067, Овощна градина

на АЛЕКСАНДЪР ЗЛАТАНОВ КОЛЕВ

№ 000002, Полски път


на ОБЩИНА КАЗАНЛЪК

№ 000001, Полски път

на ОБЩИНА КАЗАНЛЪК

Имотът е образуван от имот № 002054.

За ПУП-113 на имот 002068
 В землището на с.Овощник
 на основание чл. 59, ал. 1-3
 За план-схеми за Б.В.В.К.
 Захранване, транспортен достъп
 и парцеларни планове, съгласно
 чл. 60, ал. 2, чл. 105, ал. 2 и чл. 107, ал. 1-3 от ЗЗД.

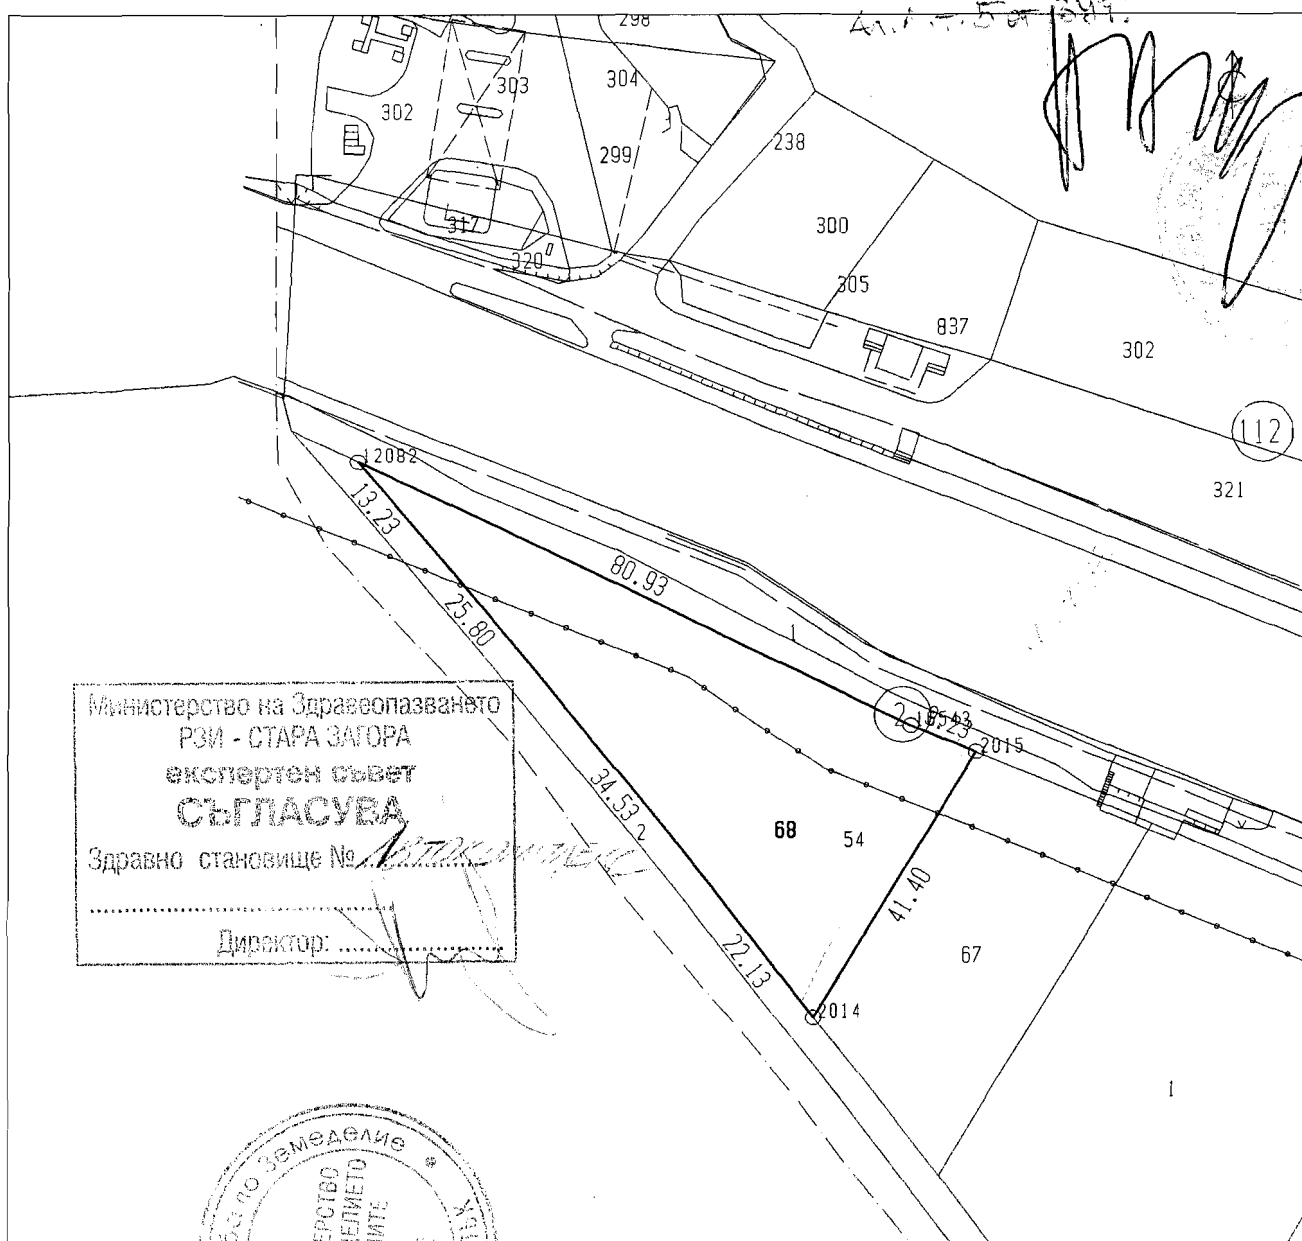

Скицата съдържа 1 стр. и има срок на валидност 6 месеца.

Изработил:

инж.Илиян Тодоров

/ ЕТ"СКГ-Илиян Тодоров"

/ КАТЯ СТОЙКОВА


Дата: 08.04.2011 г. Заверил:

/ ИЛИЯН Т. ТОДОРОВ, ОБЩИНСКИ СЪВЕТНИК, ОБЩИНА КАЗАНЛЪК



МИНИСТЕРСТВО НА РЕГИОНАЛНОТО
РАЗВИТИЕ И БЛАГОУСТРОЙСТВОТО
АГЕНЦИЯ "ПЪТНА ИНФРАСТРУКТУРА"

ДО
„ИВАНЕКС - 79" ООД
КАЗАНЛЪК
ул. „Тъжа" № 26, вх. В, ап. 29

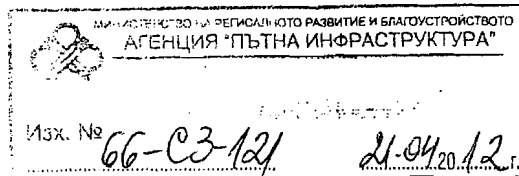

КОПИЕ ДО:
ОБЛАСТНО ПЪТНО УПРАВЛЕНИЕ
СТАРА ЗАГОРА

На писмо с Вх. № 66-СЗ-100/30.03.2012г.

С протокол на техническата комисия от 05.04.2012г. назначена със Заповед № РД-11-580/20.05.2011г. на Председателя на Управителния Съвет на Агенция „Пътна инфраструктура" /АПИ/ връща КТП към ПУП за имот № 002068, местност „Старите лозя", землище на село Овощник, община Казанлък за обект: "Автокомплекс" на път I-5, км. 199+580, дясно, със следните забележки:

- Да се представи валидно удостоверение за актуално състояние на фирмата.
- Да се представи съгласие от Община Казанлък за право на преминаване по с.с. пътища № № 000001, 000002.
- Да се осигури непрекъснатост на с. с. пътища, за сметка на имота, обхождайки го по границата с имот № 002067.
- Представеното проектно решение предвижда изход на локалното платно на площадка на републикански път. Да се представи етапно проектно решение, предвиждащо временно двупосочно движение по локалното платно в лицевата граница на имота и изход при съществуващия изход на бензиностанцията на „Лукойл". Да се предвижда продължение на локалното платно, обхождайки съществуващата площадка, при поява на инвестиционни намерения за застрояване в имотите в посока Стара Загора. Движението по локалното платно пред имот № 002068 при продължението му пред съседните имоти ще бъде еднопосочно.
- При внасяне на преписката да се представя надлъжен профил на пътния участък.

ИНЖ. ИЛИАНА ЗАХАРИЕВА
Член на Управителния съвет на АПИ





РЕПУБЛИКА БЪЛГАРИЯ

Министерство на земеделието и храните

Областна дирекция "Земеделие" гр. Стара Загора

КОМИСИЯ по чл. 17, ал. 1, т. 1 от ЗОЗЗ

Препис – извлечение

Протокол № 5

от 19.09.2011 г.

РЕШЕНИЕ

№ 5

от 19 Септември 2011 година

ЗА: Промяна предназначението на земеделски земи за неземеделски нужди и утвърждаване на площадки и трасета за проектиране

КОМИСИЯТА по чл. 17, ал. 1, т. 1 от ЗОЗЗ

РЕШИ:

1. На основание чл. 22, ал. 1 от ЗОЗЗ и чл. 32, ал. 1 от ППЗОЗЗ, утвърждава площадка (трасе) за проектиране на обекти както следва:

4.

1. Утвърждава площадка за проектиране на обект "АВТОКОМПЛЕКС", с която се засяга 1800 кв.м. земеделска земя, седма категория, неполивна, собственост на „ИВАНЕКС – 79” ООД в землището на с. Овощник, имот № 002068, общ. Казанлък, обл. Стара Загора при граници, посочени в приложената скица и проект на ПУП.

Забележка: Тъй като транспортния достъп до имота се осъществява по съществуващ полски път, следва да се проведе процедура за промяна предназначението му по общия ред, съобразно проложената транспортно-комуникационна схема.

2. Утвърждава трасе за проектиране на „Външно ел. захранване на имот № 002068” с обща дължина около 375 м и дължина през ССФ около 307 м, преминаващо през имот общинска собственост в землището на с. Овощник, общ. Казанлък, обл. Стара Загора, за нуждите на „ИВАНЕКС – 79” ООД по следата на единствения предложен вариант, нанесен върху приложения ПУП – Парцеларен план.

Инвеститорът на обекта да сключи договор със собствениците на земята за времето на ползване, съгласно чл.57 от ППЗОЗЗ, а след приключване на строителните работи да възстанови земята в първоначалния и вид.

Забележка: Решението да се връчи след представяне на положително становище от РИОСВ.

Решението може да бъде обжалвано при условията и по реда на Административнопроцесуалния кодекс.

ПРЕДСЕДАТЕЛ НА КОМИСИЯТА:


/п/

/ Анна Петкова /

СЕКРЕТАР НА КОМИСИЯТА:

/п/

/ Люба Иванова /

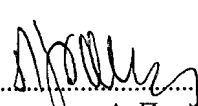Вярно: 
/ ст. експерт А. Проjkова /

До:

"ИВАНЕКС -79" ООД

☒ гр. / ☐ с. Казанлък 6100

ул. "Тъжа", № 26

бл. , вх. В, ет. , ап. 29

Изм. № 460 / 14 05 2011 г.

КЕЦ

Казанлък

Тел. / факс 0700 14 500 (1) 20542 / факс 0431/6-41-04

Становище

относно разработване на ПУП /ПЗ/

По постъпило заявление с вх. № 1120021607 /03.05.2011 за издаване на становище за разработване на ПУП във връзка с изграждането на обект :

"Автокомплекс"

в имот/и 002068 в землището на гр. /с./ Овощник 6138 с ЕКАТТЕ 53179, местност "Старите лозя", Община Казанлък, с инсталирана мощност P=35 kW.

☒ Имотът /имотите/ не се засяга/т от енергийни обекти и съоръжения и не се налага ограничителен режим на ползване.

☐ През имота /имотите/ преминава/т и се налага ограничителен режим на ползване съобразно изискванията на Наредба №16 от 9.06.2004 г. за сервитутите на енергийните обекти.

Присъединяването на обекта към електроразпределителната мрежа на ЕВН България ЕР АД е възможно да бъде осъществено от ТНН на предвиден за изграждане нов БКТП 20/04 Kv "МАТАН", захранен от съществуващ ЖР стълб №34 на ВЛ 20kV извод "МЪГЛИЖ" от ПС"КАЗАНЛЪК".

След изготвяне на проекта за ПУП и ел. схема към ПУП, съдържащ информация за местата, трасетата и сервитутите на енергийните обекти, същият следва да бъде съгласуван с ЕВН ЕР АД КЕЦ Казанлък, Общинската администрация и заинтересованите експлоатационни дружества.

След съгласуване и одобряване на ПУП за започване на процедура за присъединяване към разпределителната мрежа по реда на Наредба №6/ 09.06.2004 г. е необходимо да подадете Искане за проучване на условията и начина за присъединяване.

Настоящото становище служи за разработване на ПУП /ПЗ/ и важи за срок от една година.

Забележка: Съгласно чл. 52, ал. 2 от Наредба №6, изм. ДВ, бр. 25 от 2008 г., условията за присъединяване на електрическата централа към разпределителната мрежа средно напрежение се съгласуват с преносното предприятие. Предварителен договор и/или договор за присъединяване ще Ви бъдат предложени съобразно съгласуваните условия.

Приложение:

1. Искане за проучване на условията и начина за присъединяване към електроразпределителната мрежа.


За „ЕВН България Електроразпределение“ АД:

Име: Косьо Косев
Длъжност: Ръководител КЕЦ
Организационна единица: КЕЦ Казанлък

Име: Веселин Михайлов
Длъжност: Ръководител група I
Организационна единица: КЕЦ Казанлък



12

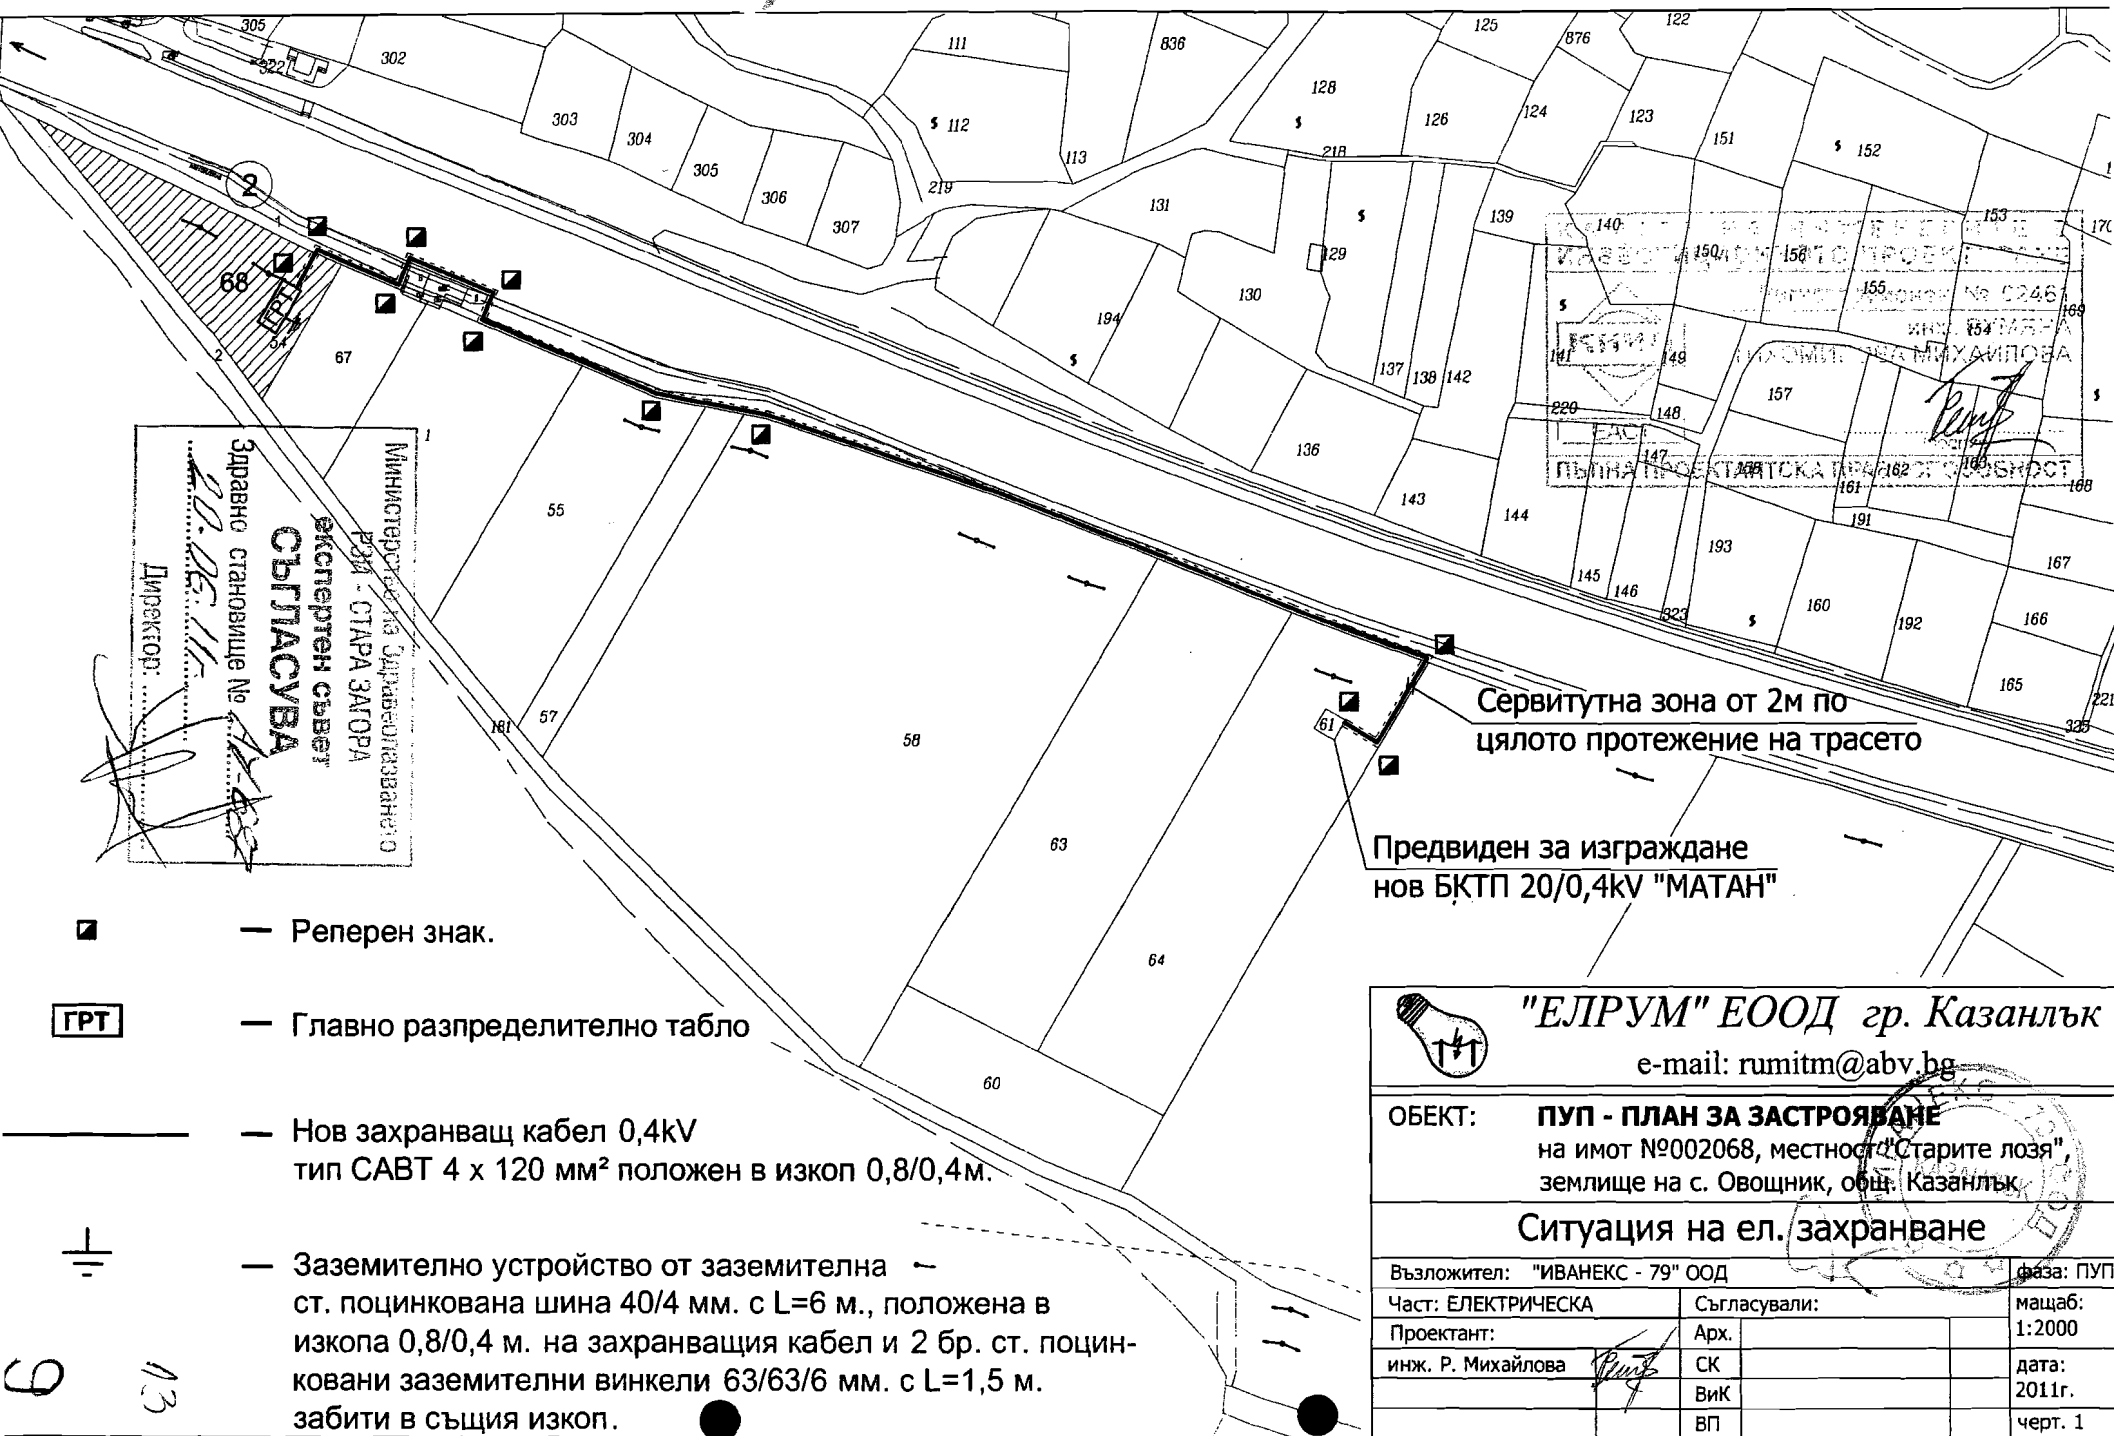

"ЕЛРУМ" ЕООД гр. Казанлък e-mail: rumitm@abv.bg			
ОБЕКТ: ПУП - ПЛАН ЗА ЗАСТРОЯВАНЕ на имот №002068, местност "Старите лозя", землище на с. Овощник, общ. Казанлък			
Ситуация на ел. захранване			
Възложител: "ИВАНЕКС - 79" ООД			фаза: ПУП
Част: ЕЛЕКТРИЧЕСКА		Съгласували:	
Проектант: инж. Р. Михайлова		Арх.	мащаб: 1:2000
		СК	дата: 2011г.
		ВК	черт. 1
		ВП	



АГЕНЦИЯ „ПЪТНА ИНФРАСТРУКТУРА“
“ОБЛАСТНО ПЪТНО УПРАВЛЕНИЕ” СТАРА ЗАГОРА

6000 Стара Загора, бул. „Св.Патриарх Евтимий“ №125, тел.042/604 459, факс: 042/600 246, e-mail: opu_sz@abv.bg

ОДОБРЯВАМ:

Директор:.....

/инж. П. Николов



ПРОТОКОЛ

Днес 20.05.2011 год., в изпълнение на Заповед № РД-11-14/17.02.2011год. на Директора на ОПУ – Стара Загора се събра технически съвет в състав:

Председател: инж. Цветанка Иванова – н-к отдел “Поддържане”

Секретар: инж. Даниела Димова – гл.експерт отдел “Поддържане”

Членове: 1. инж. Милен Бинев- гл. експерт отдел “Поддържане”

2. инж. Стойка Калудова- ст.специалист в отдел “Поддържане”

за разглеждане на заявление № 526/03.05.2011г. за издаване становище относно възможността за изграждане на пътна връзка към:

ОБЕКТ ⇒ „Автокомплекс” в имот пл. № 002068, местност “Старите лозя”, в землището на с.Овощник, път I-5 Казанлък-Стара Загора при км 199+580, в дясно по посока на растящия километраж.

ИНВЕСТИТОР: „Иванекс-79” ООД , представлявано от Станьо Иванов Стоянов гр.Казанлък ул.”Княз Мирски” №13

Съгласно писмено искане с представените документи и след направения оглед на място,

ОБЛАСТНО ПЪТНО УПРАВЛЕНИЕ – СТАРА ЗАГОРА дава следното становище:

Не възразява да бъде изградена пътна връзка към обект: „Автокомплекс” в имот пл. № 002068, местност “Старите лозя”, в землището на с.Овощник, път I-5 Казанлък-Стара Загора при км 199+580, в дясно по посока на растящия километраж.

Да се изготви комуникационно транспортен план, като при проектирането, пътните връзки към имота да се осъществят чрез локално платно. Същите да отговарят на изискванията на Наредба № 1 от 26.05.2000 год. и приложението “Норми за проектиране на пътища” на МРРБ, Наредба № 18/ДВ бр.73/2001 г./, Наредба № 16 /ДВ бр.72/17.08.2001 г./ и Наредба за специално ползване на пътища /ДВ бр.62 / 2001 год./.

При разработване на работния проект да се спази ограничителната строителна линия: Застрояването да отстои на минимум 25 м от външния ръб на настилката на пътя - чл.6 ал.(1) и чл. 25 ал.(1) от закона за пътищата.

Протоколът за оглед важи за срок от 6/шест/ месеца, през който период трябва да се представи в ОПУ проект.

ПРЕДСЕДАТЕЛ:.....

инж.Цветанка Иванова

Членове:

1..... инж. М.Бинев

2..... инж. Ст.Калудова

Секретар:..... инж.Д. Димова



МИНИСТЕРСТВО НА ВЪТРЕШНИТЕ РАБОТИ
ОБЛАСТНА ДИРЕКЦИЯ НА МВР-СТАРА ЗАГОРА
СЕКТОР "ПЪТНА ПОЛИЦИЯ"
СТАРА ЗАГОРА 6000, УЛ. "ПРОМИШЛЕНА" № 2

Per. № 12660, екз. №.....

27.02.....2012 г.

СТАНОВИЩЕ

ОТНОСНО: Съгласуване на проект за организация и безопасност на движението при извършване на строително ремонтни работи на обект:

"Автокомпекс" в имот №002068 в землището на с. Своицник, местност "Старите лозя", общ. Казанлък, на път I-5 Казанлък- Стара Загора при км. 199+580 в дясно по посока на растящия километраж.

АДРЕС НА ОБЕКТА: "Автокомпекс" в имот №002068 в землището на с. Овоицник, местност "Старите лозя", общ. Казанлък, на път I-5 Казанлък- Стара Загора при км. 199+580 в дясно по посока на растящия километраж.

ВЪЗЛОЖИТЕЛ: "ИВАНЕКС - 79" ООД гр. Казанлък

ПРЕДСТАВЕНА ДОКУМЕНТАЦИЯ:

ФАЗА: ПУП-ПЗ

След разглеждане на представената документация се установи, че проекта отговаря на изискванията за безопасно движение. В резултат на което се:

ДАВА ПОЛОЖИТЕЛНО СТАНОВИЩЕ!

ПРИЛОЖЕНИЕ:

1. 5 броя папки с проект за организация и безопасност на движението
2. Платена такса тарифа 4

27.02.2012г.

гр.Стара Загора

Нап : М.С.

ВНД-А ЧАЛНИК
СЕКТОР "ПТ"
СТ. ИНСПЕКТОР:

/П. МОМЧЕВ/