

161-00-396
14.06.12

ДО
ОБЩИНСКИ СЪВЕТ –КАЗАНЛЪК

ОБЩИНСКИ СЪВЕТ КАЗАНЛЪК	
№ 06-836	
14.06.	2012 г.

ДОКЛАД
от ГАЛИНА СТОЯНОВА - Кмет на Община Казанлък

по чл.93 от Правилника за организацията и дейността на Общинския съвет Казанлък

ОТНОСНО:

Предварително съгласие за право на прокарване на подземен ел.провод по общински пътища №000033 и №000041, местност „Стублата“ в землището на с.Голямо Дряново за осигуряване на електрозахранване на поземлен имот №021019 – нива, частна собственост, местност „Стублата“ в землището на с.Голямо Дряново ЕКАТТЕ:15864

УВАЖАЕМИ ГОСПОДИН ПРЕДСЕДАТЕЛ,

Моля, по внесен от мен доклад Общински съвет да се произнесе на заседанието си през месец юни 2012 г.

МОТИВИ: Представеният проект е разработен по искане на Стоян Атанасов Стоянов (заявление №194-С-3802-1 от 06. 03. 2012 г.) - собственик на поземлен имот №0210119, нива 1,698 дка, седма категория при граници и съседи: № – нива, частна собственост №021018, 021015, 021014,021013 и №021012 и полски път №000041-всички в местност „Стублата“ в землището на с.Голямо Дряново. Инвестиционното намерение е да се смени предназначението на поземленият имот за жилищно строителство- нискоетажно свободно застрояване.

Съгласно становище №1164 от 19.04.2011 г.на ЕВН „Електроразпределение България“ АД, мястото на присъединяване ще бъде новоизграден КРШ, намиращ се в близост до имота, захранен от трансформатор ниско напрежение на мачтов трафопост №5 Г.Дряново, присъединен към въздушна линия 20 кв извод Г. Дряново на подстанция Съхране. Раработена е схема за електроснабдяване на ПИ 021019.

Парцеларният план за подземното ел. захранване на имот №021019 е изработен на основание чл. 124, ал. 3 от ЗУТ и чл. 44, ал.13 от ЗМСМА и издадено разрешение №31 от 20. 03. 2012 г. на кмета на община Казанлък за изработване на подробен устройствен план. За издаване решение за утвърждаване на площадка за линеен обект по чл.17, ал. 1, т. 1 от ЗОЗЗ е необходимо предварително съгласие на Общински съвет на основание чл.30, ал.3 от ППЗОЗЗ за прокарването на ел. провод по общински пътища №000033 и №000041 местност „Стублата“ в землището на с.Голямо Дряново.

Парцеларният план е приет с решение№15 от протокол №12 от 31.05.2012 г. на Общински експертен съвет по устройство на територията.

ПРОЕКТ ЗА РЕШЕНИЕ:

Общински съвет Казанлък, на основание чл. 21, ал. 1, т.8 от ЗМСМА и чл. 30, ал. 3 от ППЗОЗЗ

РЕШИ:

Изразява предварително съгласие за право на прокарване на подземен ел.провод по общински пътища №000033 и №000041, местност „Стублата“ в землището на с.Голямо Дряново за осигуряване на електрозахранване на поземлен имот № 021019 – нива, частна собственост, местност „Стублата“ в землището на с.Голямо Дряново, ЕКАТТЕ:15864.

АДРЕСАТ НА АКТА:

ГАЛИНА СТОЯНОВА - Кмет на Община Казанлък

ДОКЛАДЧИК ПРИ РАЗГЛЕЖДАНЕ НА ЗАСЕДАНИЯ НА КОМИСИИ:

арх. Ивелин Недялков – главен архитект на Община Казанлък

ДОКЛАДЧИК ПРИ РАЗГЛЕЖДАНЕ НА ЗАСЕДАНИЕ НА ОБЩИНСКИЯ СЪВЕТ:

ГАЛИНА СТОЯНОВА - Кмет на Община Казанлък

Предоставям Ви всички материали в електронен вид на дискета .

Настоящият акт да се изпрати на Кмета на Община Казанлък и областния управител на област Стара Загора в седем дневен срок от приемането му .

Препис от решението да се изпрати в районна прокуратура Казанлък за преглед по реда на общия надзор и законност.

Настоящият акт може да се обжалва в 14 дневен срок пред Административен съд Стара Загора

Приложения:

1. Копие от заявление заявление №194-С-3802-1 от 06. 03. 2012 г.
2. Копие на разрешение №31 от 20. 03. 2012 г. за изготвяне на ПУП.
3. Копие на решение решение №15 от протокол №12 от 31.05.2012г.
4. Копие на схема за електрозахранване.
5. Копие на становище №1164 от 2011 на ЕВН „България лектроразпределение“ АД
6. Копие регистър имоти към парцеларен план.
7. Копие Парцеларен план.

С уважение,

ГАЛИНА СТОЯНОВА

Кмет на Община Казанлък

Съгласували

инж. Даниела Коева, зам.кмет


арх.Ивелин Недялков, гл.архитект

Милена Дончева, ст.юрисконсулт

Изготвил:

инж.Добринка Караколева, ст.експерт УСП

ДО
ОБЩИНСКИ ЕКСПЕРТЕН СЪВЕТ
ПО УСТРОЙСТВО НА ТЕРИТОРИЯТА
КАЗАНЛЪК

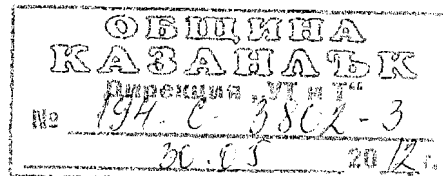

З А Я В Л Е Н И Е
за разглеждане на проект на ОЕСУТ

Заявител..... Стойан Ангеласов Сидяков ЕГН 6305177665
(име, презиме, фамилия)

в качеството на.....
(собственик, управител, пълномощник, собственик на фирма и т.н)

на БУЛСТАТ
(юридическо лице/ едноличен търговец)

постоянен адрес/седалище..... гр. Ситара Затора, ул. "Св. Княз Борис" № 122,
етаж 1, апартамент 1
(община, населено място, жилищен комплекс, вход, етаж, апартамент, улица, номер)

телефон за връзка..... 0888 366 576

Заявител..... ЕГН.....
(име, презиме, фамилия)

в качеството на.....
(собственик, управител, пълномощник, собственик на фирма и т.н)

на БУЛСТАТ
(юридическо лице/ едноличен търговец)

постоянен адрес/седалище.....
(община, населено място, жилищен комплекс, вход, етаж, апартамент, улица, номер)

телефон за връзка.....

Господин главен архитект ,


Заявявам искането си за разглеждане на проект за ПУП /ПРЗ, ПР, ПЗ, РУП/ на ПАРЦЕЛАРЕЧ
ПЛАН - ПРЗЕ ИД. РА. ЗАПРАВЛЕНИЕ намира се в УНИПИ 02.10.19
кв. В. ЗЕМЛИЩЕ ИД. по плана на гр. Исл. ГЛАВНО АДМИНИСТРАТИВНО

Приложения:

1. Заявление за издаване на разрешение за изработване на ПУП
2. Заявление за изменение на ПУП
3. Разрешение за изработване на ПУП
4. Проект за ПР – 1 бр. оригинал и 2 бр. цветни копия
5. Проект за ПЗ
6. План схема за В и К
7. План схема за Ел.проект
8. План схема за пътна връзка
9. Квитанция за платена такса № 42563 / 30.05.2012

Такса:- ПУП за един имот в регулация - 50,00 лв.

ПУП за един имот извън регулация – 200 лв.

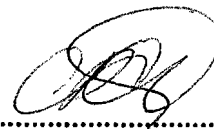ЗАЯВИТЕЛИ: 1. 
2.

Изх. № 31 / 20.03.2012г

ОБЩИНА КАЗАНЛЪК

РАЗРЕШЕНИЕ

ЗА ИЗРАБОТВАНЕ НА ПРОЕКТ ЗА ПОДРОБЕН УСТРОЙСТВЕН ПЛАН
от заинтересовани лица за поземлени имоти извън границите на
урбанизираните територии

На основание чл.124, ал.3 от ЗУТ и чл.44 ал.1, т.13 от ЗМСМА, въз
основа на Заявление вх. № 194-С-3802-1/06.03.2012г. от **Стоян Атанасов**
Стоянов от гр. Стара Загора,

РАЗРЕШАВАМ:

Да се възложи изработването на подробен устройствен план - **ПЛАН**
ЗА ЗАСТРОЯВАНЕ и план-схеми за: комуникационно-транспортната
мрежа, за водоснабдяване, канализация, електрификация, в обхват:


Имот № 021019 в землището на с. Голямо Дряново

с предназначение на имота: **за Жилищна сграда**

Настоящото Разрешение се издава въз основа на задание, одобрено от
кмета на община Казанлък.

ГАЛИНА СТОЯНОВА

Кмет на Община Казанлък

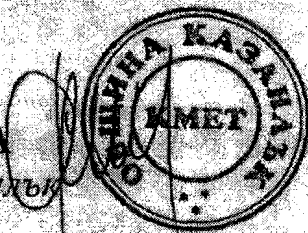


Съгласували:

арх. Ивелин Недялков
Главен архитект на Община Казанлък

Милена Дончева
Старши юрисконсулт

Изготвил:
арх. Иво Калинков

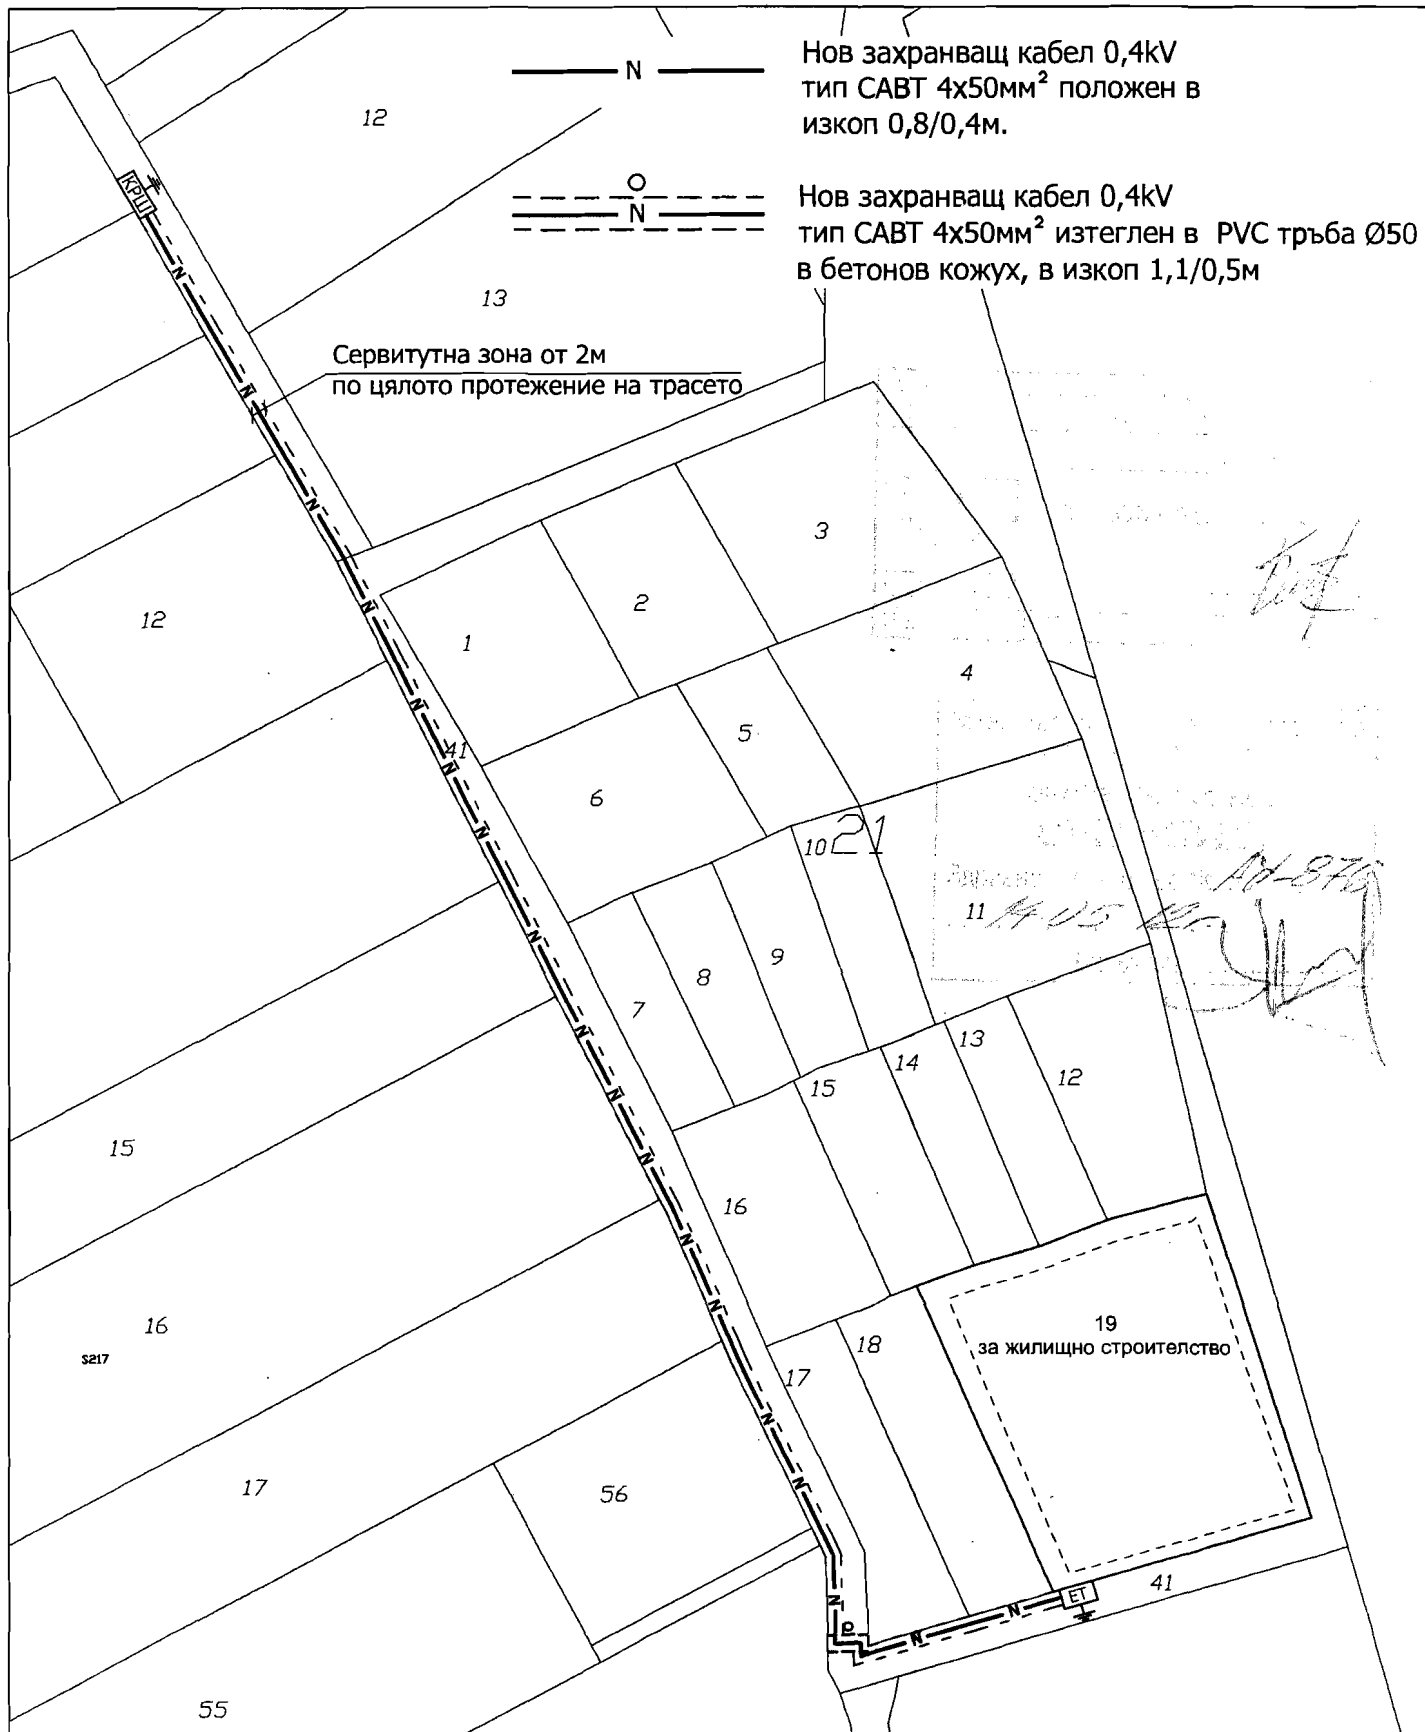

КРШ

Кабелен разпределителен шкаф
- новоизграден

ЕТ

Електромерно табло



"ЕЛРУМ" ЕООД гр. Казанлък

e-mail: rumitm@abv.bg

ОБЕКТ: **ПУП- ПЛАН ЗА ЗАСТРОЯВАНЕ**

за имот №021019 в местността "Стублата",
в землището на с. Голямо Дряново, общ. Казанлък

Ситуация на ел. захранване

Възложител: Стоян Атанасов Стоянов		фаза: ПУП
Част: ЕЛЕКТРИЧЕСКА		Съгласували:
Проектант:		машаб:
инж. Р. Михайлова		1:1000
Арх.		
СК		

До:

Стоян Атанасов Стоянов

☒ гр. / ☐ с. Стара Загора
ул. "Св. Княз Борис", № 122
бл. , вх. , ет. 1, ап. 1

Изх. № 1164 / 19.01.2012 г.

КЕЦ Казанлък
Тел. / факс 0700 14 500 (1) 20542 / 0431/6-41-04

Становище относно разработване на ПУП /ПЗ/

По постъпило заявление с вх. № 1120050305 /21.03.2012 за издаване на становище за разработване на ПУП във връзка с изграждането на обект:

"Жилищна сграда"

в имот/и 021019 в землището на гр. /с./ Голямо Дряново 6146 с ЕКАТТЕ 15864, местност "Стублата", Община Казанлък, с инсталирана мощност P=15 kW.

☒ Имотът /имотите/ не се засяга/т от енергийни обекти и съоръжения и не се налага ограничителен режим на ползване.

☐ През имота /имотите/ преминава/т

и се налага ограничителен режим на ползване съобразно изискванията на Наредба №16 от 9.06.2004 г. за сервитутите на енергийните обекти.

Присъединяването на обекта към електроразпределителната мрежа на ЕВН България ЕР АД е възможно да бъде осъществено при изпълнение на следните технически условия:

- място на присъединяване:
новоизграден КРШ намиращ се в близост до имота, захранен от ТНН на МТП №5 -с.Г.Дряново, присъединен към ВЛ 20kV извод "Дряново" на ПС"Сахране";
- напрежение на присъединяване - 0,4kV;
- категория на сигурност на електрозахранване -III /трета/;

След изготвяне на проекта за ПУП и ел. схема към ПУП, съдържащ информация за местата, трасетата и сервитутите на енергийните обекти, същият следва да бъде съгласуван с ЕВН ЕР АД КЕЦ Казанлък, Общинската администрация и заинтересованите експлоатационни дружества.

След съгласуване и одобряване на ПУП за започване на процедура за присъединяване към разпределителната мрежа по реда на Наредба №6/ 09.06.2004 г. е необходимо да подадете Искане за проучване на условията и начина за присъединяване.

Настоящото становище служи за разработване на ПУП /ПЗ/ и важи за срок от една година.

Забележка: Съгласно чл. 52, ал. 2 от Наредба №6, изм. ДВ, бр. 25 от 2008 г., условията за присъединяване на електрическата централа към разпределителната мрежа средно напрежение се съгласуват с преносното предприятие. Предварителен договор и/или договор за присъединяване ще Ви бъдат предложени съобразно съгласуваните условия.

Дружеството обработва личните Ви данни в качеството на администратор на лични данни съгласно ЗЗЛД. Последна корекция извършена от bgrepsr на 19.4.2012 г. 08:17:51ч.


Приложение:

1. Искане за проучване на условията и начина за присъединяване към електроразпределителната мрежа.

За „ЕВН България Електроразпределение“ АД:

Име: Косьо Енчев Косев
Длъжност: Ръководител КЕЦ
Организационна единица: КЕЦ Казанлък

Име: Веселин Димитров Михайлов
Длъжност: Ръководител група I
Организационна единица: КЕЦ Казанлък

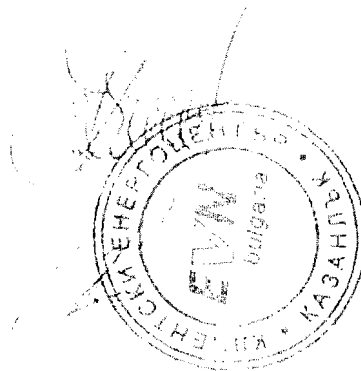

7

Дружеството обработва личните Ви данни в качеството на администратор на лични данни съгласно ЗЗЛД.

Последна корекция извършена от bdrpcr на 19.4.2012 г. 08:17:51ч.

СПИСЪК НА ИМОТИТЕ

Обект:Трасе на ел. захранване за поземлен имот № 021019 в землището на с.Голямо Дряново, общ.Казанлък


№ по ред	Землище	№ на имот от КВС	Вид Територия	Начин на трайно ползване	Собственик	Вид собственост	Категория	Площ на имота /кв.м./	Площ на сервитута /кв.м./	Дължина на трасето/м/
1	с.Голямо Дряново	000033	Земеделска територия	Полски път	Община Казанлък	Общинска публична		2359	113	57.00
2		000041	Земеделска територия	Полски път	Община Казанлък	Общинска публична		1939	390	194.00
								Общо	503	251.00

Началник ОСВ:

/К. Спирова/



Нов захранващ кабел 0,4kV
тип САВТ 4x50мм² положен в
изкоп 0,8/0,4м.

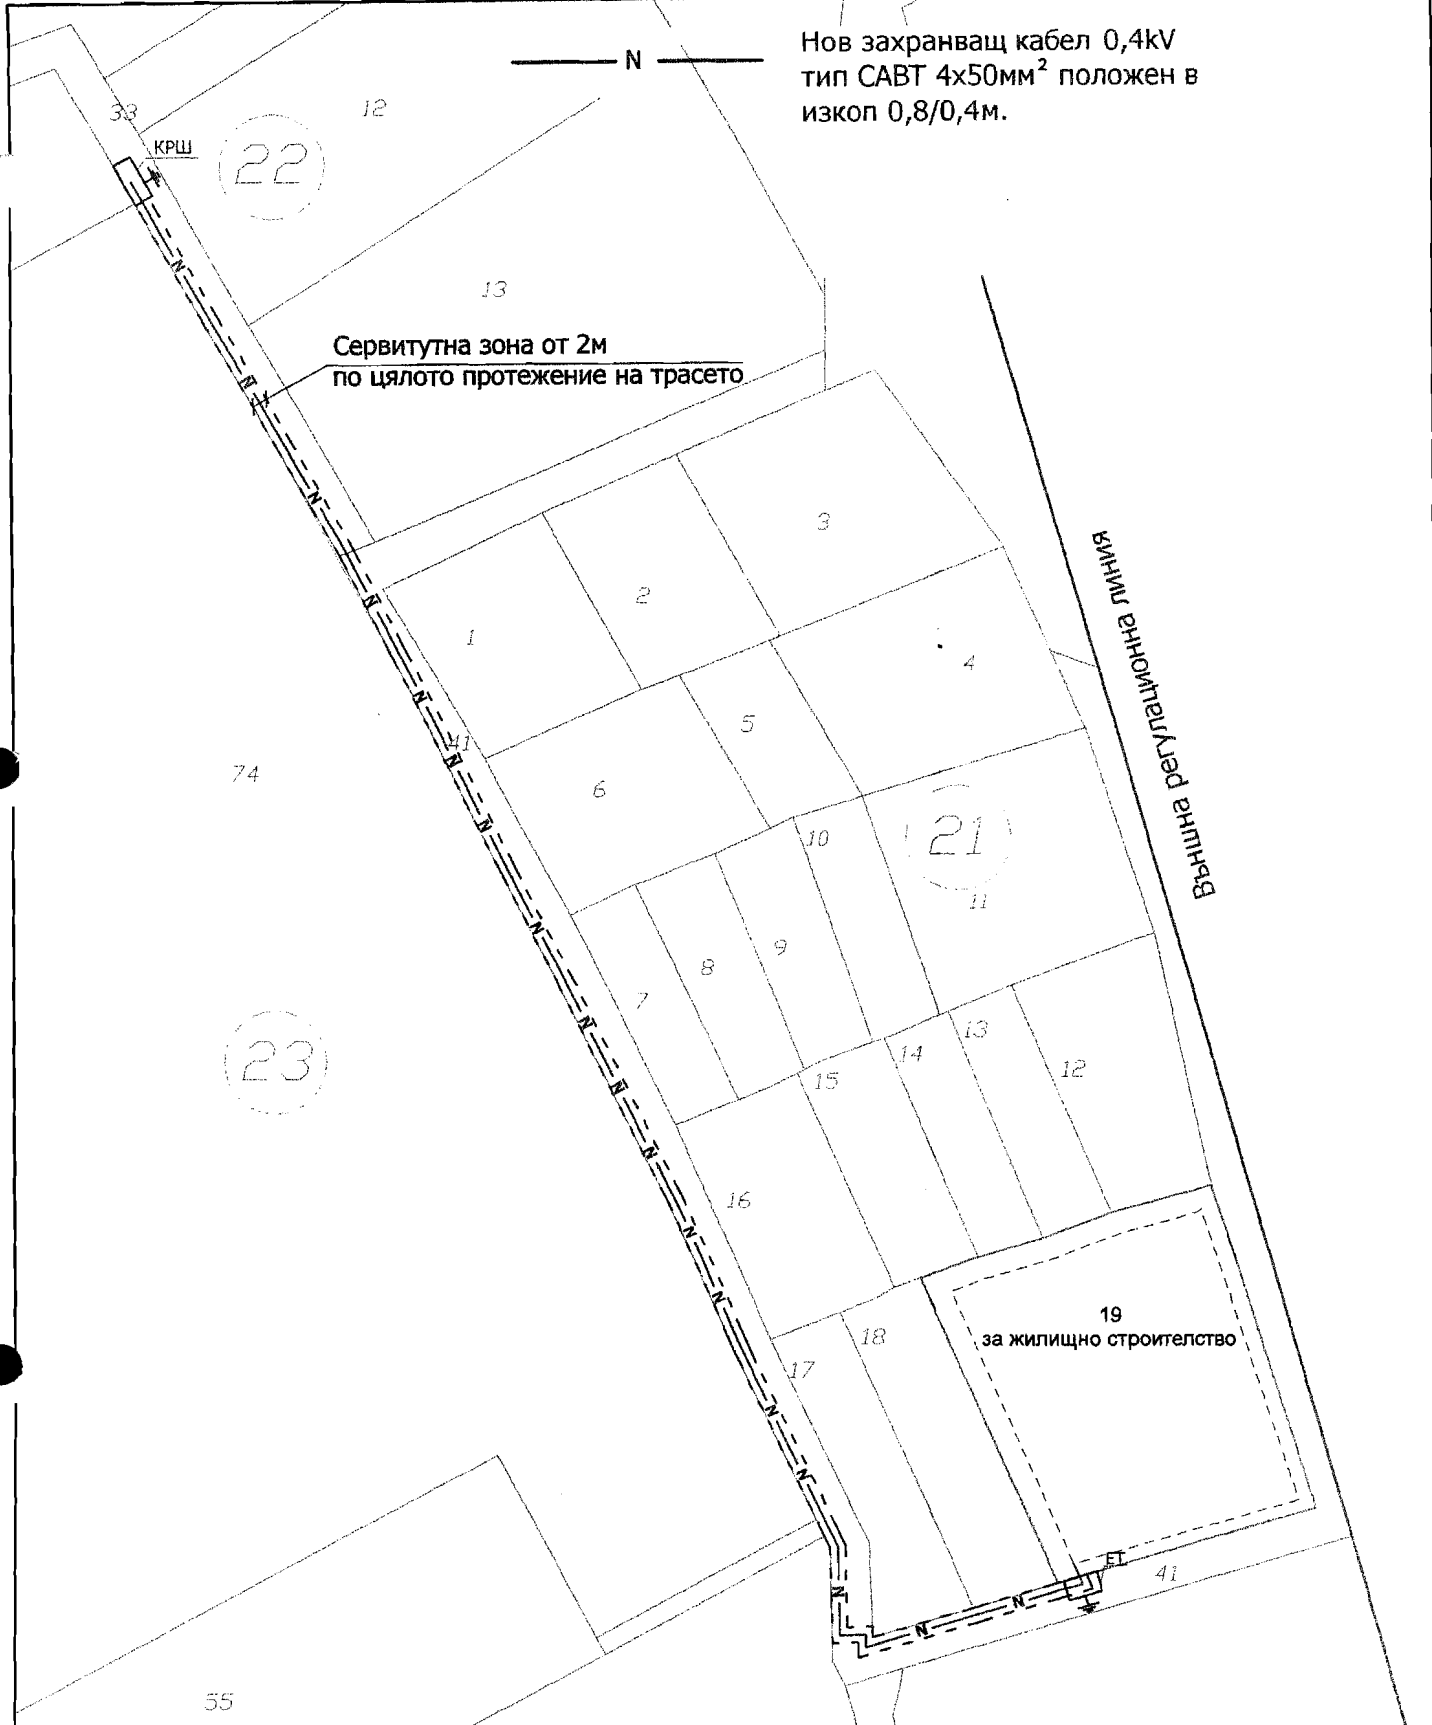

ОБЕКТ: Трасе на ел. захранване за поземлен имот
№ 021019 в землището на с. Голямо Дряново,
общ. Казанлък

ПАРЦЕЛАРЕН ПЛАН

Възложител: Стоян Атанасов Стоянов			фаза: ПУП
Част: Геодезия		Съгласували:	машаб:
Проектант:		Арх.	1:1000
инж. И. Тодоров		СК	дата:

9