


DC 3686

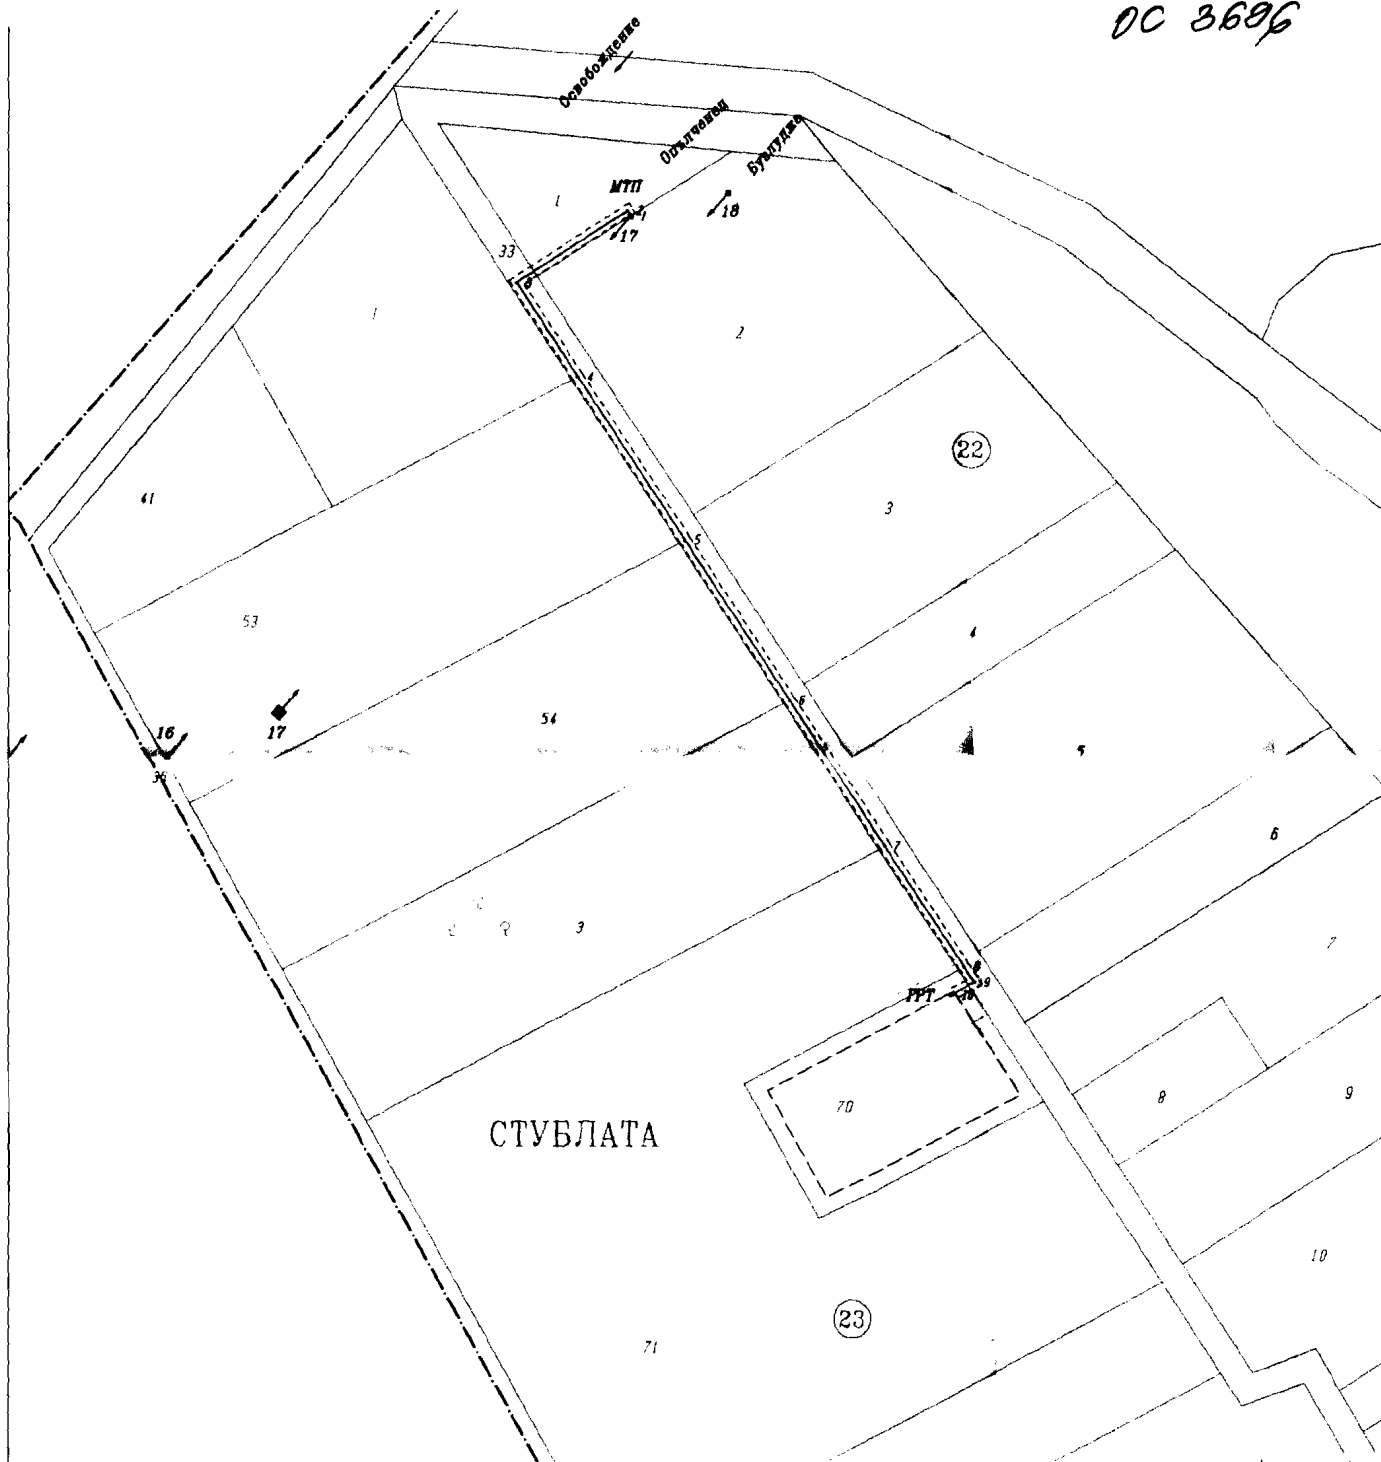

СТУБЛАТА

22

23

ОБЩИНА КАЗАНЛЪК

ЕКСПЕРТЕН СЪВЕТ ПО УСТРОЙСТВО
НА ТЕРИТОРИЯТА ПРИЕМА ПРОЕКТА

РЕШЕНИЕ № 28
ОТ ПРОТОКОЛ № 05 ДН.03.2011

ВЪЗЛОЖИТЕЛ:			
ИЛИЯ ИВАНОВ ПЕНЧЕВ			
Обект: Трасе за ЕЛ-захранване на ПИ 023070 земл.на с.Голямо Дряново,общ.Казанлък			
Част : Геодезия		Фаза : ПУП	
ПРОЕКТАНТ:			
"СКГ-И.ТОДОРОВ" ЕТ			
гр.Казанлък ул."Стефан Седарев"№1,вт.в.г.г/ф:0431 69631 e-mail:skg_itq@v.bg			
ДАТА:	2011	МАЩАБ:	1:1000
файл:		Чертеж	№ 2
		Редакция	№:00