


ОБЩИНА КАЗАНЛЪК

ДО
ОБЩИНСКИ СЪВЕТ – КАЗАНЛЪК

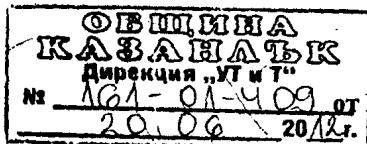

ДОКЛАД

СС - 855
20.06.

12

от ГАЛИНА СТОЯНОВА - Кмет на Община Казанлък

по чл.93 от Правилника за организацията и дейността на Общинския съвет
Казанлък

ОТНОСНО: Одобряване на ПУП – парцеларни планове за елементи на
техническата инфраструктура:

1. Парцеларен план на път за претоварна станция за твърди битови отпадъци (ТБО) в землището на с. Черганово, община Казанлък.
2. Парцеларен план за ел.захранване за претоварна станция за твърди битови отпадъци (ТБО) в землището на с. Черганово, община Казанлък.

УВАЖАЕМИ ГОСПОДИН ПРЕДСЕДАТЕЛ,

Моля, по внесен от мен доклад, Общински съвет да се произнесе на заседанието си през месец юни 2012 г.

МОТИВИ:

Изготвените парцеларни планове са неразделна част от проект за Претоварна станция за ТБО в имот №000471 в землището на с.Черганово, местност „Каракос“, за който имот има одобрен ПУП –план за застрояване с Решение №759 / 16.10.2011г. на Общински съвет- Казанлък. Със същото Решение по т.3 и т.4 е дадено предварително съгласие за учредяване право на преминаване на ел.провод за захранване на поземлен имот 000471 и за разширяване на полски път през имоти общинска собственост за достъп до претоварната станция.

Парцеларните планове са приети от Експертен съвет по устройство на територията при Община Казанлък с Протокол №10/09.06.2011г.

С писмо от EVN България Електроразпределение АД, КЕЦ Казанлък е даден начина на ел. захранване на Претоварна станция и точката на присъединяване към ВЕП 20 kV-Мъглиж.

Трасето на ел.захранването преминава през полски пътища- публична общинска собственост, пасища, мери- публична общинска собственост, лозови насаждения- частна общинска собственост и овощни насаждения- частна собственост на физически лица.

Съставени са актове за общинска собственост за имотите- собственост на общината.

Налице са нотариално заверени съгласия от собствениците на засегнати имоти- частна собственост.

ПРОЕКТ ЗА РЕШЕНИЕ:

Общински съвет Казанлък, на основание чл. 21, ал. 1, т.11 от ЗМСМА и чл.129 от ЗУТ,

РЕШИ:

1. Одобрява ПУП – парцеларен план на път за претоварна станция за твърди битови отпадъци в имот №000471 в землището на с. Черганово, м-ст „Каракос“, община Казанлък, минаващ през имоти в землището на с. Черганово, ЕКАТТЕ 80532, съгласно заверен от общинска служба по „Земеделие“ регистър на засегнатите имоти: 000008- път I клас, публична държавна собственост; 000013, 000016, 000415, 000421, 000431, 000434, 000466- полски пътища, публична общинска собственост; 000017- дере, публична общинска собственост; 000402, 000426, 000428, 000429, 000430, 000432, 000464, 000467, 244661 -пасища, мери, публична общинска собственост; 000406-депа на битови отпадъци /сметище/, публична общинска собственост; 000424, 000425 – храсти, частна общинска собственост; 244638, 244668, 254667, 254730, 254733, 254742, 254805 - лозови насаждения - частна общинска собственост /земи по чл.19 от ЗСПЗЗ/; 254731, 254732, 254741- лозови насаждения, съсобственост с община Казанлък, всички в м-ст „Каракос“; 005010 и 005044 в м-ст „Черешите“- овощни насаждения- частна собственост.

2. Одобрява ПУП – парцеларен план за ел.захранване на претоварна станция за твърди битови отпадъци в имот №000471 в землището на с. Черганово, м-ст „Каракос“, община Казанлък, минаващ през имоти в землището на с. Черганово, ЕКАТТЕ 80532, съгласно заверен от общинска служба по „Земеделие“ регистър на засегнатите имоти: 000014, 000016, 000019, 000020, 000027, 000421, 000431, 000434, 000466- полски пътища, публична общинска собственост; 000017- дере, публична общинска собственост; 000025- напоителен канал, държавна частна собственост; 000402, 000428, 000429, 000430, 000432, 000464, 000467, 008013, 244661 -пасища, мери, публична общинска собственост; 000406- депа на битови отпадъци /сметище/, публична общинска собственост; 254730- лозови насаждения - частна общинска собственост; всички в м-ст „Каракос“; 005010 и 005044 в м-ст „Черешите“- овощни насаждения- частна собственост.

АДРЕСАТ НА АКТА:

ГАЛИНА СТОЯНОВА - Кмет на Община Казанлък

ДОКЛАДЧИК ПРИ РАЗГЛЕЖДАНЕ НА ЗАСЕДАНИЯ НА КОМИСИИ:

ИНЖ.ДАНИЕЛА КОЕВА –Зам.Кмет на Община Казанлък

ДОКЛАДЧИК ПРИ РАЗГЛЕЖДАНЕ НА ЗАСЕДАНИЕ НА ОБЩИНСКИЯ

СЪВЕТ:

ГАЛИНА СТОЯНОВА - Кмет на Община Казанлък

Предоставям Ви всички материали на хартиен и електронен носител.

Приложения:

1. Становище (решение) по реда на глава шеста от ЗООС.
2. Схема на ел.захранване- 2 бр.листа
3. Парцеларен план на трасе на ел. захранване– графична част
4. Обяснителна записка за ел. захранване
5. Регистър на имоти, засегнати от парцеларен план за ел.захранване – заверен от ОС „Земеделие“, гр.Казанлък.
6. Парцеларен план на довеждащ път- графична част
7. Регистър на имоти, засегнати от парцеларен план на довеждащ път – заверен от ОС“Земеделие“, гр.Казанлък.
8. Копие на решение №759 от 16.10.2011 г. на Общински съвет Казанлък
9. Становище №293/21.07.2010г. на EVN България ,КЕЦ-Казанлък
10. Протокол №10/ 09.06.2011г. на ОЕСУТ при Община Казанлък

Настоящият акт да се изпрати на Кмета на Община Казанлък и областния управител на област Стара Загора в седем дневен срок от приемането му.

Препис от решението да се изпрати в районна прокуратура Казанлък за преглед по реда на общия надзор и законност.

Настоящият акт може да се обжалва в 14 дневен срок пред Административен съд Стара Загора

С уважение,



ГАЛИНА СТОЯНОВА

Кмет на Община Казанлък



РЕПУБЛИКА БЪЛГАРИЯ

Министерство на околната среда и водите

Регионална инспекция по околната среда и водите-Стара Загора

РЕШЕНИЕ ПО ОЦЕНКА НА ВЪЗДЕЙСТВИЕТО ВЪРХУ ОКОЛНАТА СРЕДА № 4 - 4/2010 г.

На основание чл. 81, ал. 1, т. 2, чл. 92, т. 1, чл. 94, ал. 1, т. 2, чл. 99, ал. 2 от Закона за опазване на околната среда, чл. 19, ал. 1 от Наредбата за условията и реда за извършване на оценка на въздействието върху околната среда, чл. 31, ал. 4 от Закона за биологичното разнообразие и чл. 2, ал. 3, чл. 39, ал. 12 от Наредбата за условията и реда за извършване на оценка на съвместимостта на планове, програми, проекти и инвестиционни предложения с предмета и целите на опазване на защитените зони

ОДОБРЯВАМ

Осъществяването на инвестиционно предложение: "Изграждане на регионално съоръжение за третиране на отпадъците, обслужващо общини Стара Загора, Казанлък, Гълъбово, Гурково, Братя Даскалови, Мъглиж, Николаево, Опан, Твърдица, Чирпан, Павел баня и Раднево" на площадка „Ракитница – изток“

Възложител: СНЦ „Регионално сдружение за управление на отпадъците Стара Загора“, гр. Стара Загора, ул. „Цар Симеон Велики“ № 107


Характеристика на инвестиционното предложение: Инвестиционното предложение предвижда изграждането на регионално съоръжение за третиране на неопасни отпадъци, обслужващо общините Стара Загора, Казанлък, Гълъбово, Гурково, Братя Даскалови, Мъглиж, Николаево, Опан, Твърдица, Чирпан, Павел баня и Раднево, включващо:

I. Регионално депо: 1. Клетки за депониране на неопасни отпадъци – 4 броя с общ обем 5,29 мил. м³; 2. Инсталация за предварително сепариране на отпадъците, включваща: - Линия за ръчно сортиране (30000 т/год.); - Линия за механично сортиране (шредирание и пресяване) (30000 т/год.); 3. Съоръжение за компостиране от закрит тип, с инсталация за компостиране на зелени отпадъци и инсталация за компостиране на биоразградими материали от смесени битови отпадъци - I етап: 20000 т/год., - II етап: 30000 т/год.; 4. Площадка за временно съхранение и шредирание на едрогабаритни отпадъци с капацитет 3530 т/год.

Площадката, предвидена за изграждане на депото, се намира в землището на с. Ракитница, на изток от главен път 66 и включва части от следните поземлени имоти:

- ПИ №000113, местност „Дюз-курия“ с начин на трайно ползване Пасище, мера – стопанисван от общината;
- ПИ №000140, местност „Дюз-курия“ с начин на трайно ползване Пасище, мера – стопанисван от общината;

ВАРНО С ОРИГИНАЛА

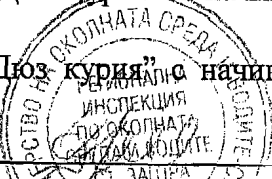

- ПИ №000111, местност "Дюз курия" с начин на трайно ползване Пасище, мера – стопанисван от общината;
- ПИ №002020, отдел/подотдел 172^А с начин на трайно ползване Дървопроизводителна горска площ – държавен горски фонд;
- ПИ №002016, отдел/подотдел 172^А, 172^Б с начин на трайно ползване Дървопроизводителна горска площ – държавен горски фонд;
- ПИ №002015, отдел/подотдел 172^А с начин на трайно ползване Дървопроизводителна горска площ – държавен горски фонд;
- ПИ №002021, отдел/подотдел 172^А с начин на трайно ползване Дървопроизводителна горска площ – държавен горски фонд;
- ПИ №002018, отдел/подотдел 93^Б с начин на трайно ползване Дървопроизводителна горска площ – държавен горски фонд;

Разглежданият терен се намира в близост до кариера «Аламура» със залежи на скален материал «Долерит». На около 400 м северно от площадката «Ракитница - изток» преминава транзитен газопровод. Всички земи, включващи се в площадката «Ракитница - изток», са необработваеми.

➤ **Клетки за депониране: - 4 броя**

При изграждане на клетките ще се извършат следните работи: колекторна система за дъждовните води; подготовка на основата на депото; запечатване на основата (долен изолиращ екран); система за пречистване и отвеждане на инфилтрат- локална пречиствателна станция за отпадъчни води от депото/ЛПСОВ/; диги около клетките за депониране; зелен пояс; експлоатационен път; сгради и съоръжения около входа и изхода. На терена около входа, където ще се извършва регистриране на входящите отпадъци, контрол и счетоводни дейности, ще бъдат разположени: електронна везна, обслужващи и административни сгради, работилници, гаражи, съоръжение за измиване на автомобилните колела и видео наблюдение.

➤ **Допълнителни съоръжения за третиране на отпадъците на депото**

Допълнителните съоръжения за третиране на отпадъците включват: 1) инсталация за предварително сепариране на отпадъците; 2) съоръжение за компостиране от закрит тип; 3) площадка за временно съхранение и предиране на едрогабаритни отпадъци (ЕГО).

1). Инсталация за предварително сепариране включваща:

- линия за ръчно сортиране на отпадъци от райони с търговско- институционално предназначение с висока концентрация на рециклируеми материали;
- линия за механично сортиране (предиране и пресяване) на поток, който съдържа домакински отпадъци предимно от жилищни зони с високо съдържание на хранителни отпадъци и по-малко рециклируеми материали;

2). Съоръжение за компостиране от закрит тип

- Включва инсталация за компостиране на зелени отпадъци и инсталация за компостиране на биоразградими материали от смесени битови отпадъци.

При прилагането на закрит компостиращ метод е допустимо предвижданото компостиращо съоръжение да се разположи в същата сграда, където е и сепариращото съоръжение. Суровият компост от линията за разделно предиране и пресяване се поставя в един от компостиращите реактори чрез комбинация от конвейери и челни товарачи. По време на компостиращия процес реакторите са затворени. Общият обем на реактора трябва да бъде достатъчен за поемането на количество отпадъци за период от 8 седмици. След пълненето, започват биологичните процеси под принудителна аерация с влажен въздух. Приема се, че най-благоприятните компостиращи условия са тези, при които суровият

компост е достатъчно поръозен, за да пропуска въздуха (кислородът прониква във всички части на материалите). Ако процесът не протича по този начин, трябва да се добавят структурни материали, под форма на шпедирани зелени отпадъци, за да се подобрят условията на процеса, или материалите по време на преработката трябва да бъдат общински отпадъци, за да се гарантира, че всички части са достатъчно разградени. Въздухът от реактора ще се извлича в достатъчно количество, за да се получи отрицателно въздушно налягане над материалите за компостиране. Закритото помещение ще бъде оборудвано с високоефективна вентилационна система. Въздухът, отделен при компостиращия процес и този от затвореното помещение, ще се обработва чрез биофилтри, за да се отстрани разпространението на миризми в околността. Материалите за компостиране престояват 6-8 седмици в двата последователни реактора за биологична обработка чрез аериране. След това частично полученият компост се разтоварва в зоните за зреене, където се оставя да престои още 6-10 седмици, за да узрее напълно. Залата за компостиране и помещението за предварително третиране (съоръжение за сепариране) ще бъдат разположени в обща сграда с ясно разделени секции, поради безопасност и професионално здраве.

3). Площадка за временно съхранение и шпедирание на едрогабаритни отпадъци (ЕГО):
Предвидено е ЕГО да се раздробяват чрез мобилен шпедер. Препоръчително е голяма част от ЕГО да се използват повторно, когато е възможно.

Технологията на депониране включва депониране на неопасни отпадъци от населените места след сепарирането им. При пристигане, транспортните средства, доставящи отпадъците, ще бъдат претегляни на платформен кантар на входа на депото (пропуск). Действителното тегло трябва да отговаря на теглото, посочено във формуляра за регистрация. След това се отправят към инсталация за сепариране за отделяне на полезните съставки. Неопасният отпадък след сепариране се извозва до клетката за депониране. След като бъдат разтоварени отпадъците в бункера на инсталацията за сепариране, сметоизвозващите коли минават задължително по обратния път през дезинфекционния трап, след което отново се прави контролно измерване на автокантара. Отпадъците, които подлежат на депониране се разстилат и уплътняват многократно и ежедневно се запръстват. Сепарираните отпадъци се събират в самосвално полуремарке, което след като се напълни, за него се закачва влекача, който го транспортира до клетката в експлоатацията. На неговото място в инсталацията за сепариране се оставя празното полуремарке. Ежедневно се прави запръстване на дневния работен участък, като по този начин се предотвратява разнасянето на леките фракции /ако са останали такива след сепарирането/. Депонирането на отпадъци започва в най-ниската част на клетката, като най-напред се оформя пласт от отпадъци върху дренажната мрежа, по която сметоизвозващите коли и уплътняващата машина ще се движат. Отпадъците се депонират на пластове, запръстени отгоре с пръст. По време на експлоатацията се оформят устойчиви откоси с наклон 1:3 към дигата. Депонирането във всяка клетка продължава до достигане на проектната кота, след което се пристъпва към полагане на крайния рекултивационен слой. По контактната повърхност между две съседни клетки се полага временна рекултивация от 0.5 м земна почва.

II. Претоварна станция за отпадъци (ПСО) в Община Казанлък – капацитет 44000 т/год. общо количество приемани отпадъци и включва: съоръжение за приемане, временно съхранение и предварително третиране с цел намаляване на обема на смесени битови отпадъци – 40000 т/год.; площадка за открито компостиране на зелени отпадъци – капацитет 2100 т/год.; площадка за временно съхранение и шпедирание на едрогабаритни отпадъци – 900 т/год. Площадката предвидена за изграждане на ПСО Казанлък е разположена в имот № 000410 с обща площ 23,079 дка

ВЯРНО С ОРИГИНАЛА

в землището на с. Черганово общ. Казанлък и е собственост на Община Казанлък. Претоварната станция ще обслужва общини Казанлък, Мъглиж и Павел баня.

III. Претоварна станция за отпадъци (ПСО) в Община Гълъбово – капацитет 5400 т/год. общо количество приемани отпадъци и включва: съоръжение за приемане, временно съхранение и предварително третиране с цел намаляване на обема на смесени битови отпадъци – 5000 т/год.; площадка за открито компостиране на зелени отпадъци – капацитет 250 т/год.; площадка за временно съхранение и шредирание на едрогабаритни отпадъци – 120 т/год. ПСО Гълъбово ще се разположи в имот № 000043 с обща площ 76,264 дка землището на с. Обручище общ. Гълъбово и ще обслужва община Гълъбово. Община Раднево самостоятелно ще извозва отпадъците си до регионалното депо.

IV. Претоварна станция за отпадъци (ПСО) в Община Гурково – капацитет 11000 т/год. общо количество приемани отпадъци и включва: съоръжение за приемане, временно съхранение и предварително третиране с цел намаляване на обема на смесени битови отпадъци – 5000 т/год.; площадка за открито компостиране на зелени отпадъци – капацитет 250 т/год.; площадка за временно съхранение и шредирание на едрогабаритни отпадъци – 120 т/год. Площадката предвидена за изграждане на ПСО Гурково е разположена в имот № 000569 с обща площ 21,305 дка в землището на гр. Гурково и е собственост на Община Гурково. Претоварната станция ще обслужва общини Гурково, Николаево и Твърдица.

Трите ПСО ще бъдат изпълнени по еднотипни проекти. На всяка една от трите ПСО Казанлък, Гълъбово и Гурково ще има следните съоръжения:

- съоръжение за приемане, временно съхранение и предварително третиране с цел намаляване на обема на смесени битови отпадъци;
- площадка за открито компостиране на зелени отпадъци;
- площадка за временно съхранение и шредирание на едрогабаритни отпадъци (ЕГО).

Общите площи и основните спомагателни съоръжения, които ще се включат в ПСО са следните:

- Ограда около целия периметър
- Единствен вход за по-добър контрол и достъп до площадката
- Табели с името на съоръжението, приеманите отпадъци, такси и работно време, местни разпоредби
- Дренаж на площадката. Ще се оразмери в работния проект. Капацитет, който позволява поемане на върхов поток, без да се налага прекъсване на работата в станцията
- Надеждно дрениране на най-ниските точки
- При работното проектиране ще се предвиди каломаслоуловител/задържател и резервоар за събиране на отпадъчните води с цел последващото им пречистване в ЛПС.
- Ще се осигури контрол върху запрашаването. Обичайните системи включват опростена система, прахоулавящо оборудване и добра вентилация.
- Обезопасяващо оборудване – набор от токоизключватели и знаци за аварийен изход
- Достъп за поддръжка и почистване. Ще се подсигурят маркучи за измиване и решетки на отводнителните шахти (за лесно почистване)

- Подовете ще бъдат изложени на значително износване, поради различни транспортни операции. С цел контрол на износването ще се покрият с износоустойчива облицовка (5 до 10 см)
- Ще се осигури електрозахранване, телекомуникации, водоснабдяване, канализация, противопожарно оборудване (резервоар за вода за противопожарни нужди, хидрантни кранове) и външно осветление

поради следните **мотиви** :

1. В представения доклад за ОВОС е разгледано съществуващото състояние на компонентите и факторите на околната среда и са оценени евентуалните въздействия при строителството и експлоатацията. В заключението, експертите, изготвили доклада за ОВОС предлагат, въз основа на извършения анализ и оценка, одобряване осъществяването на инвестиционното предложение при изпълнение на предложените мерки.
2. В Доклада за ОВОС подробно е разгледано прилагането на Най-Добри Налични Техники (НДНТ). Консумацията (количество и вид) на вода, енергия за депониране на тон отпадък е сведена до минимум. При депонирането на отпадъци не се употребяват опасни вещества. Количеството на вредни вещества, изпускани в атмосферата, са сведени до минимум. Отпадъчните води - инфилтратата от тялото на депото, се отвеждат за пречистване в локална пречиствателна станция за отпадъчни води, след което се заустват в р. Сазлийка- водоприемник II-ра проектна категория .
3. Прилагането на Най-Добрите Налични Техники се потвърждава от Изпълнителна агенция по околна среда с оценка по реда на чл. 99а, ал. 1 от ЗООС, поради следното:
 - представени са данни за консумацията на вода за депониране на тон отпадък и разхода на електрическа енергия за депониране на тон отпадък; не се предвижда използване на суровини и употребата на опасни вещества; количеството и вида на вредните вещества, изпускани в атмосферния въздух-направено е сравнение с изискванията на Раздел 5 от Приложение №2 на Наредба №8/20.08.2004г. за условията и изискванията за изграждане и експлоатация на депа и други съоръжения и инсталации за оползотворяване и обезвреждане на отпадъци по отношение на газовите емисии в атмосферния въздух, както и сравнение, съгласно изискванията на Раздел 3 от Приложение №3 на цитираната по-горе Наредба по отношение на собствения мониторинг на емисиите на вредни вещества в атмосферния въздух; посочени са параметрите на хоризонталния газов дренаж, включващ дренажен слой, осигуряващ отвеждането на биогаза до вертикалните газови кладенци, събирателните газоотвеждащи тръби, контролните шахти в местата на свързване на хоризонталните и вертикалните газоотвеждащи тръби и е описан начинът на оползотворяване на газовите емисии - отвеждане до горелка за изгарянето им във факел; посочена е информация за начина и ефективността на пречистване на отпадъчните води (инфилтрат) в ЛПСОВ, която предвижда механично, биологично стъпало и допълнително третиране на пречистените води с флокулант и дезинфектант; посочени са количествата и видовете отпадъци, които ще се образуват от процеса на депониране на депото .
 - на основание гореизложеното е направено заключение, че е представена информация за всички параметри на прилаганата техника, потвърждава се използването на НДНТ и представената информация може да послужи за формулиране на условия в комплексното разрешително.

- 8 -

ВЯРНО С ОРИГИНАЛА

4. Инвестиционното предложение не засяга защитени със закон територии и местообитания и територии със специфичен санитарен статут. Имотът, в който ще се реализира инвестиционното предложение не попада в защитени зони от Екологичната мрежа Натура 2000. Най – близко разположената зона до площадката, предвидена за изграждане на депото е „Река Сазлийка” с код BG 0000425 за опазване на местообитанията, отстояща на около 2 км югозападно от площадката. До имотите предвидени за изграждане на ПСО Гурково, Казанлък и Гълъбово най-близко са разположени защитени зони, съответно „Река Тунджа 1” с код BG 0000192, „Река Соколица” с код BG 0000440 за опазване на местообитанията и „Язовир Розов кладенец” с код BG 0002022 за опазване на птиците. Няма да бъдат засегнати приоритетните за опазване местообитания и видове в защитените зони. Реализацията на инвестиционното предложение няма да доведе до безпокойство на животинските видове, предмет на опазване в защитените зони. Не се очакват отрицателни въздействия върху екологичната мрежа, която цели дългосрочно опазване на биологичното разнообразие. Предвидени в плана мерки целят намаляване или предотвратяване на възможните отрицателните въздействия върху предметите за опазване в най-близко разположените защитени зони.
5. В площта на инвестиционното предложение (площадка Ракитница-изток) няма находища на подземни богатства, които да се водят на отчет в националния баланс на запасите.
6. Алтернативната площадка „Мандрата” не е подходяща за проектиране и изграждане на регионално депо, тъй като по-голямата част от терена попада в площта на утвърдените запаси на находище „Ливадата” от варовици и варовити пясъчници.
7. По време на изготвяне на доклада са проведени консултации със заинтересувани лица. Осигурен е обществен достъп до доклада за ОВОС и са проведени срещи за обществено обсъждане по приложен от възложителя график. Представени са протоколи от обществените обсъждания. Постъпили са възражения относно реализацията на инвестиционното предложение от: фирма „ИСА 2000 София” ЕООД, доц. Росица Павлова Делирадева, арх. Снежана Г. Петрова-Стоянова и арх. Стоян Веселинов Стоянов, Цвета Христова Манолова с. Ракитница, инж. Генчо Танев Иванов - председател ИК „Ракитница” с. Ракитница, Марина Бояджиева - маг. хим. лицензиран консултант по превоз на ОТ, кметство с. Ракитница, Ирена Петрова Османлиева, д-р Мариета Запрянова с. Ракитница, ГД БОПП – Константин Дичев, Величка Илиева Неделчева, Христо Ленов-с. Кирилово, Цвета Стефомирова Христова.

Фирма „ИСА 2000 София” ЕООД, концесионер на кариера „Аламура” за добив на долерит и варовик, граничеща с регионалното депо, възражава със следните мотиви: не са спазени безопасните разстояния на взривни работи при определяне местоположението на площадка „Ракитница- изток”; избраната площадка засяга съществуващ стопански път, обслужващ кариерата и трасе на силов кабел за захранване на обекта 20 кВт.

Доц. Росица Павлова Делирадева, арх. Снежана Г. Петрова-Стоянова и арх. Стоян Веселинов Стоянов, Цвета Христова Манолова с. Ракитница, инж. Генчо Танев Иванов - председател ИК „Ракитница” с. Ракитница, Марина Бояджиева - маг. хим. лицензиран консултант по превоз на ОТ, кметство с. Ракитница, Ирена Петрова Османлиева, д-р Мариета Запрянова с. Ракитница, ГД БОПП – Константин Дичев, Величка Илиева Неделчева, Христо Ленов-с. Кирилово, Цвета Стефомирова Христова (жители и собственици на имоти в с. Ракитница) възражават със следните основни мотиви: избор на местоположението на площадката „Ракитница- изток”, неспазване на хигиенно-защитна зона съгласно Наредба №7 на МЗ, забележки относно

качеството /техническо изпълнение и достоверност на данните, професионална компетентност на авторите / на ДОВОС, възможност от замърсяване на почви и подземни води при експлоатация на депото, замърсяване на въздуха от засиления трафик на сметоизвозващите автомобили, замърсяване на защитена зона „Река Съзлийка“ с код BG 0000425, препоръки и изводи по отделните компоненти на околната среда, препоръки за изграждане на завод за преработка на отпадъци.

Във връзка с внесените възражения, становища и жалби от физически и юридически лица, от страна на възложителя е внесено писмено становище по поставените въпроси. Внесените в РИОСВ предложения, както и изразените мнения от населението са взети предвид при изготвяне на настоящето решение.

и при следните условия:

I. За фазата на проектиране:

1. Проектните решения на тялото на депото да се определят съгласно изискванията на Приложение №2 от Наредба №8/24.08.2004 г. за условията и изискванията за изграждане и експлоатация на депа и на други съоръжения и инсталации за оползотворяване и обезвреждане на отпадъци. Влаганите материали и изделия в изграждането на депото и техническите спецификации, които определят техните качества, да се предвидят с инвестиционния проект.
2. Да се изготви План за собствен мониторинг, съобразен с обхвата и честотата на наблюденията, съгласно Приложение №3 от Наредба №8/24.08.2004 г. за условията и изискванията за изграждане и експлоатация на депа и на други съоръжения и инсталации за оползотворяване и обезвреждане на отпадъци.
3. Да се актуализират общинските програми за управление на дейностите по отпадъците съдържащи мерки съгласно чл. 31 от ЗУО и съобразени с националната програма за управление на дейностите по отпадъците (2009-2013 г). Към програмите да се предвиди модернизиране и промяна на системите за сметосъбиране и сметоизвозване.
4. На подходящи места на територията на депото и претоварните станции да се предвидят площадки за временно разделно съхраняване на земни маси и хумусна пръст, необходими при технологичното изпълнение на експлоатационния му процес и при неговото закриване.
5. При проектиране на биологичната рекултивация да се предвиди използване на растителност, характерна за съответния район, като се отчитат нейните санитарно-защитни свойства, декоративни качества и устойчивост към опасни вещества, отделяни в атмосферния въздух и почвата от отпадъците с оглед ограничаване на последиците от експлоатационната дейност.
6. Да се предвиди лесозащитен пояс от подходяща растителност, съобразена с посоката на преобладаващите ветрове и откъм подветрената страна на депото по посока на близко разположената урбанизирана територия, подлежаща на здравна защита.
7. При предвидено изграждане на локално пречиствателно съоръжение, осигуряващо пречистване на инфилтратата и отпадъчните води от всички съоръжения и инсталации на депото до степен, отговаряща на нормите на заустване на II-ра категорията водоприемник. Мястото на заустване предварително да се съгласува с Басейнова Дирекция Източнобеломорски район - Пловдив.
8. При проектиране на претоварните станции да се предвиди изграждането на водонепропускливи подове, канализационна система, охранителни канавки и подходящи места за разполагане на резервоарите, предвидени за събиране на инфилтратата.
9. Да се предвидят локални пречиствателни съоръжения за: площадката за измиване и дезинфекция на входа на депото, инсталациите за предварително сепариране, временно

съхранение и компостиране, както и включване на всички потоци след локалните пречиствателни съоръжения към ПСОВ.

10. Да се проектират охранителни канавки за предпазване от навлизане на дъждовни и скатови води в тялото на депото.
11. Възложителят да подаде в ИАОС заявление за издаване на комплексно разрешително, по реда на чл. 117, ал. 1 от ЗООС и Наредбата за условията и реда за издаване на комплексни разрешителни.
12. Информацията в заявлението да съответства на стойностите и показателите за НДНТ, както са описани в представената оценка по чл. 99а, ал. 1 от ЗООС .

II. По време на строителството:

13. Изграждането на депото да се извърши при спазване на:
 - 13.1 Условията на комплексното разрешително;
 - 13.2 Условията на раздел II от глава втора на *Наредба №8/24.08.2004 г. за условията и изискванията за изграждане и експлоатация на депа и на други съоръжения и инсталации за оползотворяване и обезвреждане на отпадъци*, като качеството на материалите за изграждане на минералният запечатващ пласт на долния изолиращ екран се контролират непрекъснато преди влагането им в строителството.
14. На подходящи места в районите на вход - изходите да бъдат монтирани указателни план-схеми на депото и претоварните станции с отделните обекти в тях и транспортно им обслужване.
15. Да се представи в РИОСВ – Стара Загора, съгласуван с Община Стара Загора, План за действие при аварийни ситуации, в който да се отчете вероятността от разкъсване на дъното на депото, вследствие от възникването на природни бедствия и явления.
16. При изграждане на депото да се отчете влиянието на пробивно-взривните работи, чрез които се извършва добива на подземни богатства в находище „Аламура”.
17. Предприемане на съответните мерки за ограничаване на праховите емисии при товарене, разтоварване, транспортиране и складиране на земни маси и строителни материали.
18. В случай, че при извършването на изкопните работи бъдат разкрити находки с качества на исторически, археологически или културни паметници, работата следва да бъде незабавно прекратена и информирани компетентните органи по Закона за паметниците на културата – Община Стара Загора и Историческия музей.

III. За фазата на експлоатация и извеждане от експлоатация:

19. На основание чл. 118, ал. 2 от ЗООС Комплексното разрешително е задължително за въвеждане на обекта в експлоатация.
20. Експлоатацията на обекта да се извършва в съответствие с условията на комплексното разрешително.
21. Да се извършва контрол на вида и състава на постъпващите отпадъци, като се приемат само отпадъци, отговарящи на изискванията на раздел III от глава II и Приложение №1, Част I от *Наредба №8/24.08.2004 г. за условията и изискванията за изграждане и експлоатация на депа и на други съоръжения и инсталации за оползотворяване и обезвреждане на отпадъци*.
22. При експлоатацията на инсталацията за предварително сепариране на отпадъците да се предприемат необходимите мерки за защита от аварии и ограничаване на техните последици.
23. При експлоатация на депото и претоварните станции да се спазва технологията за обезвреждане и да се следи състоянието на технологичното оборудване и надеждността на строителните конструкции и съоръжения.

IV. План за изпълнение на Мерките за предотвратяване, намаляване или където е възможно, прекратяване на значителните вредни въздействия върху околната среда по чл.96, ал.1 т.6 от Закона за опазване на околната среда

Мерки	Период/фаза на изпълнение	Резултат
Регионално депо - По време на проектирането		
Охранителни канавки за предпазване от навлизане на дъждовни и скатови води в тялото на депото	при проектиране	Опазване на повърхностните води от замърсяване
Осигуряване на еквивалентна защита на основата и склоновете (скатове) на депото и почвата и подземните и повърхностните води	при проектиране	Опазване на подпочвените води от замърсяване
Изоляция на дъното на депото с долен изолиращ екран	при проектиране	Опазване на подпочвените води от замърсяване
Повърхностно запечатване с горен изолиращ екран	при проектиране	Опазване на околната среда от замърсяване
Инсталация за събиране, оползотворяване/изгаряне на сметицните газове	при проектиране	Опазване на въздуха от замърсяване
Ограждане на депото	при проектиране	Предотвратяване от навлизането на животни и хора
Инсталации за третиране (сепариране, рециклиране, компостиране), чрез които се изпълняват мерките по чл.4, ал.1 от ЗУО и целите по Параграф2, ал.2 от преходните и заключителни разпоредби за поетапно намаляване на биоразградимите отпадъци за депониране	при проектиране	Оползотворяване на отпадъци
Вертикална планировка с осигуряване на достатъчен брой берми за закотвяне на изолационната геомембрана	при проектиране	Осигуряване стабилитета на депото.
Оформяне на надлъжни и напречни наклони на геоложката основа и долния изолиращ екран	при проектиране	Осигуряване стабилитета на депото.
Баланс на изкопните и насипни земни маси	при проектиране	Опазване на ландшафта.
Биологична рекултивация	при проектиране	Възстановяване на терена.
Система за събиране на сметищен газ	при проектиране	Опазване на въздуха от замърсяване
Дренажна система за събиране на инфилтрат	при проектиране	Опазване на повърхностните води от замърсяване.
Система за третиране на инфилтрат	при проектиране	Опазване на повърхностните води от замърсяване.
Пречистване на отпадъчните води	при проектиране	Опазване на повърхностните води от замърсяване.
Провеждане на процедура за разрешително за заустване на отпадъчни води след пречистване	при проектиране	Експлоатация на депото в съответствие с НДНТ. Опазване на повърхностните води от замърсяване
Изпълнение на емисионните ограничения	при проектиране	Опазване на повърхностните

в Разрешителното за заустване при конкретизиране на типа локално пречиствателно съоръжение		води от замърсяване.
Предвиждане на скрубер за почистване на сметишните газове преди изгаряне на факел	при проектиране	Предотвратяване емисии на сероводород
Изготвяне и съгласуване на плана за собствен мониторинг	при проектиране	Опазване на повърхностните води от замърсяване
Осигуряване на непроникваща основа на площадката	при проектиране	Против замърсяване на подпочвените води
Ограждане на претоварните станции	при проектиране	Предотвратяване разпиляване на отпадъци и достъп на животни.
Проектиране на лесозащитни пояси	при проектиране	Ограничаване разпространението на прах и замърсители от депото.
Събиране и пречистване на инфилтратата и отпадъчните води от ПСО	при проектиране	Избягване възможността замърсени почви да попаднат в повърхностните води, а също така и от разливи по площадката
Изграждане на резервоари за събиране на отпадъчните води(инфилтрат) от ПСО	при проектиране	Опазване на повърхностните и подземните води от замърсяване

Регионално депо – По време на строителството		
При установяване на нарушени участъци на геоложката основа се изпълняват технически мероприятия за заздравяване	при строителство	Опазване на почвите и подпочвените води.
Обособяване на площадки за събиране на хумусния слой и за строителни суровини и материали	при строителство	Опазване на почвата.
Съхраняване на повърхностния хумусен пласт и оползотворяване по предназначение, според изискванията на чл. 43 от ЗООС - отделно депониране почвения слой от скалните материали в рамките на строителното петно;	при строителство	Опазване на почвата.
Използване на дървесно-храстова растителност, съобразно ландшафтния район	при строителство	Опазване на ландшафта
Възстановяване на нарушени от строителството терени и почистване на натрупани земни маси	при строителство	Възстановяване на ландшафта
Монтиране на химически тоалетни	при строителство	Предотвратяване замърсяването на почвата, повърхностните и подземните води
Депониране на строителните отпадъци на специално обособена площадка и извозване по направление от Община Стара Загора	при строителство	Съответствие с изискванията на ЗУО.
Изграждане на репери на всяка клетка за контрол на въздействието от ПВР в	при строителство	Контрол на стабилитета на депото


кариерата.		
Изграждане на скрубер за очистване на сметищните газове преди изгаряне на факел	при строителство	Предотвратяване емисии на сероводород
Изграждане на факелната система	при строителство	Предотвратяване въздействие върху качеството на въздуха в населеното място
Ограничаване на праховите емисии при товарене/разтоварване, транспортиране и складиране на земни маси и строителни материали, съгласно изискванията на чл.70 от Наредба №1/2005 г	при строителство	Опазване на въздуха от замърсяване.

Претоварни станции - По време на строителството

Монтиране на химически тоалетни	при строителство	Предотвратяване замърсяването
Иззетите земни маси и хумусен слой по време на строителството следва да се депонират на временно депо и третираат, съгласно чл. 43 от ЗООС и Наредба №26/22.03.2002г.	при строителство	Намаляване на въздействието и опазването на почвите от замърсяване
Изграждането на строителните конструкции и съоръженията да се осъществи съгласно изискванията на действащата нормативна база. Материалите, използвани за строителство да отговарят на действащите закони и норми по отношение на сигурността	при строителство	Намаляване на въздействието и опазването на почвите от замърсяване
Изграждане на водонепропусклив под на претоварната станция, покрив над претоварната площадка, канализационна система и др.	при строителство	Предотвратяване замърсяването на почвата, повърхностните и подземните води
Изграждане на предпазни канали, ограда, лесозащитен пояс	при строителство	Предпазване от замърсяване на атмосферен въздух и предотвратяване на навлизане на животни и хора

Регионално депо - По време на експлоатацията

Организирано третиране на инфилтрат и отпадъчните води от депото	при експлоатация	Опазване на повърхностните води от замърсяване.
Ежедневно запръстяване на работния участък	при експлоатация	Предотвратяване на миризми и прахови емисии.
Изпълнение на план за контрол и мониторинг	при експлоатация	Опазване на околната среда.
Улавяне и изгаряне на факел на сметищния газ	при експлоатация	Опазване на атм. въздух от замърсяване.
Най-малко веднъж годишно извършване на изпитване за установяване на съответствието на приеманите отпадъци	при експлоатация	В съответствие с НДНТ.
Извършване на входящ контрол чрез проверка на документацията, придружаваща отпадъците, измерване на автоматична везна и регистрация по	при въвеждане в експлоатация	В съответствие с НДНТ.

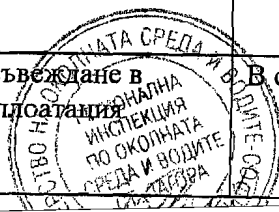

електронен път, визуална проверка, вземане на представителни проби за установяване на съответствието		
Водене на отчетна книга за количествата и свойствата на депонираните отпадъци съгласно Наредба №9	при експлоатация	Непрекъснат контрол на дейностите по обезвреждане на отпадъците.
Приемане за депониране само на битови отпадъци, които отговарят на критериите за приемане, съгласно част I, раздел 2, т.2.2.1.1 на Приложение№1 на Наредба №8 за условията и изискванията за изграждане и експлоатация на депа и на други съоръжения и инсталации за оползотворяване и обезвреждане на отпадъци и неопасни отпадъци с друг произход, които отговарят на изискванията на критериите по част I, раздел 2, т.2.2 на Приложение№1 на същата наредба, устойчиви нереактивоспособни опасни отпадъци, които отговарят на критериите за приемане, съгласно част I, раздел 2, т.2.3 на Приложение№1 от наредбата	при експлоатация	Депониране в съответствие с НДНТ. Недопускане на опасни отпадъци на депото.
Рекултивация на запълнените клетки на депото	при експлоатация	Възстановяване на ландшафта.
Информирание на компетентните органи за всяко замърсяване или увреждане на околната среда над допустимите норми	при въвеждане в експлоатация	Съответствие с нормативната уредба по ОС
Осигуряване заключване на входовете след работно време и надеждна охрана	при експлоатация	
Прилагане на мерки за ограничаване на емисии на миризми и прах, шум, аерозоли запалвания, разпилявания на отпадъци и др.	при експлоатация	В съответствие с НДНТ.
Изпълнение на мерки за предотвратяване на аварии и ограничаване на последиците	при експлоатация	В съответствие с НДНТ.
Отчитане веднъж годишно на резултатите от мониторинга	при експлоатация	Прозрачност и контрол
Изготвя се план за закриване на депото	при експлоатация	Съответствие с нормативната уредба по ОС
Поддръжка и след експлоатационни грижи на площадката на депото, в т.ч. контрол и наблюдение параметрите на околната среда за срок не по-кратък от 30 години след закриване на депото	при експлоатация	Съответствие с нормативната уредба по ОС
Осигуряване на здравословни и безопасни условия на труд	при експлоатация	Опазване здравето и живота на работниците
Осигуряване на противопожарна защита, съгласно изискванията на ПСТН	при експлоатация	Предотвратяване на пожари и замърсяване на околната среда
Осигуряване на необходимото оборудване	при експлоатация	Предотвратяване на пожари и

и инвентар за противопожарни нужди		замърсяване на околната среда
Разработване и прилагане на план за експлоатация и работни инструкции за всички процедури	при експлоатация	В съответствие с НДНТ.
Транспортирането на отпадъците да става само в специализирани сметоизвозни коли	при експлоатация	Да не се замърси трасето до депото с хартия пластмасови опаковки и други леки фракции от отпадъците.
Претоварни станции - По време на експлоатацията		
Почистване и измиване на подовите и оборудването.	при експлоатация	Недопускане превишения на емисии на прах и неприятно миришещи вещества.
Подът на ПС да бъде изцяло облицован с пластове гарантиращи непропускливост и лесен за измиване, като мястото на което ще се извършва претоварването да бъде под покрив	при експлоатация	Опазване на почвите от замърсяване
Да бъдат взети мерки срещу аварийно замърсяване с отпадъци в прилежащите на обекта територии	при експлоатация	Недопускане на замърсяване на съседните територии

На основание чл.60, ал. 1 от Административно процесуалния кодекс (АПК) допускам предварително изпълнение на решението по ОВОС за инвестиционно предложение за „Изграждане на регионално съоръжение за третиране на отпадъците, обслужващо общини Стара Загора, Казанлък, Гълъбово, Гурково, Братя Даскалови, Мъглиж, Николаево, Опан, Твърдица, Чирпан, Павел баня и Раднево” на площадка „Ракитница – изток”.

На основание чл. 99, ал. 8 от Закона за опазване на околната среда решението по ОВОС губи правно действие, ако в срок 5 години от датата на издаването му не е започнало осъществяването на инвестиционното предложение.

Заинтересуваните лица могат да обжалват решението в 14-дневен срок от съобщаването му по чл. 99, ал. 4 от Закона за опазване на околната среда пред Министъра на околната среда и водите и в 14-дневен срок пред Административен съд Стара Загора.

Разпоредването за предварително изпълнение подлежи на обжалване в 3-дневен срок от съобщаването му пред Административен съд Стара Загора

При промяна на възложителя новият възложител съгласно чл. 99, ал. 7 от Закона за опазване на околната среда задължително трябва да уведоми РИОСВ Стара Загора.

При констатиране неизпълнение на условията в решението по ОВОС виновните лица носят отговорност по чл. 166, т. 2 от Закона за опазване на околната среда.


ПЕНКА НАКОВВА
 Директор на РИОСВ Стара Загора
 Дата: 17.09.2010г.

ВЯРНО С ОРИГИНАЛА





РЕПУБЛИКА БЪЛГАРИЯ

Министерство на околната среда и водите

Регионална инспекция по околната среда и водите-Стара Загора

Изм. № КОС 01 – 2273

гр. Стара Загора, 04.06.2012 г.

ДО


Г-Н ЖИВКО ТОДОРОВ

КМЕТ НА

ОБЩИНА СТАРА ЗАГОРА

ГР. СТАРА ЗАГОРА 6000

БУЛ. „ЦАР СИМЕОН ВЕЛИКИ“ № 107

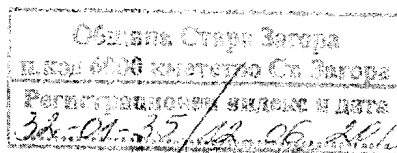

КОПИЕ: МИНИСТЕРСТВО НА ОКОЛНАТА СРЕДА И ВОДИТЕ
ОП"ОКОЛНА СРЕДА"

На Ваш Изх.№ 6/16.05.2012г.

Относно: Допускане извършването на процедурата по ОВОС за "Изграждане на регионално съоръжение за третиране на отпадъците, обслужващо общини Стара Загора, Казанлък, Гълъбово, Гурково, Братя Даскалови, Мъглиж, Николаево, Опан, Твърдица, Чирпан, Павел баня и Раднево"

УВАЖАЕМИ ГОПОДИН ТОДОРОВ,

След запознаване с горното уведомление, изразяваме следното становище:

СНЦ „Регионално сдружение за управление на отпадъците - Стара Загора“ има инвестиционно намерение за „Изграждане на регионална система за управление на отпадъците в регион Стара Загора“.

За инвестиционното предложение е проведена процедура по ОВОС и издадено и влязло в сила Решение по ОВОС № 4-4/2010, на директора на РИОСВ Стара Загора с което се одобрява осъществяването на инвестиционно предложение „Изграждане на регионално съоръжение за третиране на отпадъците, обслужващо общини Стара Загора, Казанлък, Гълъбово, Гурково, Братя Даскалови, Мъглиж, Николаево, Опан, Твърдица, Чирпан, Павел баня и Раднево“ на площадка „Ракитница – изток“.

Реализирането на инвестиционния проект изисква изготвяне и одобряване на подробни устройствени планове (ПУП), с които се устройва инвестиционното предложение, а именно:

- ПУП - План за застрояване за Регионален център за управление на отпадъците (РЦУО) Стара Загора в землището на с. Ракитница и три претоварни станции (ПС) на територията на общините Казанлък, Гурково и Гълъбово;

- ПУП - Парцеларен план за довеждащата техническа инфраструктура за обектите от системата (РЦУО, ПС Казанлък, ПС Гурково и ПС Гълъбово).


В съответствие с чл.4, т.2 от Наредбата за ЕО, при одобряване на ПУП от органи на местната власт (териториални органи на изпълнителната власт или общинския съвет), компетентен орган по ЕО е директора на РИОСВ.

Цитираните планове попадат в приложното поле на чл. 91, ал.2 от ЗООС. В Доклада по ОВОС подробно е описана и оценена довеждащата инфраструктура за обектите ПС Казанлък и ПС Гълъбово. За изграждане на довеждащата техническа инфраструктура на обект ПС Гурково има извършена преценка необходимостта от ОВОС приключила с Решение № 13-ПР/2012 на Министъра на околната среда и водите, което постановява да не се извършва оценка на въздействието върху околната среда. Аналогично за инвестиционното намерение за изграждане на довеждащата инфраструктура на обект Регионален център за управление на отпадъците Стара Загора е проведена процедура по ОВОС приключила с преценка да не се извършва оценка на въздействието върху околната среда с Решение № 30-ПР/2012 на Министъра на околната среда и водите.

Като имаме предвид приключилата процедура по реда на глава шеста от ЗООС и изричното Ви искане, намираме за целесъобразно за инвестиционно намерение "Изграждане на регионално съоръжение за третиране на отпадъците, обслужващо общини Стара Загора, Казанлък, Гълъбово, Гурково, Братя Даскалови, Мъглиж, Николаево, Опан, Твърдица, Чирпан, Павел баня и Раднево" площадка Ракитница-изток да бъде допуснато прилагането на разпоредбата на чл. 91, ал.2 на ЗООС, т.е. да бъде проведена само една от изискваните се оценки по реда на глава шеста на ЗООС, която да е приключилата с Решение по ОВОС № 4-4/2010 на Директора на РИОСВ Стара Загора; Решение № 13-ПР/2012 и Решение № 30-ПР/2012 на Министъра на околната среда и водите(процедури по ОВОС).

Предвид горното и допускането за прилагане на чл. 91, ал.2 от ЗООС, потвърждаваме, че за инвестиционното предложение не се изисква извършването на самостоятелна процедура по ОВОС, нито извършване на самостоятелна процедура по оценка за съвместимост, както и съвместени такива. За последващо одобряване на инвестиционното предложение следва да се приеме като достатъчно постановеното Решение по ОВОС № 4-4/2010 на Директора на РИОСВ Стара Загора; Решение № 13-ПР/2012 и Решение № 30-ПР/2012 на Министъра на околната среда и водите(процедури по ОВОС).

ИНЖ. ПЕНКА НАЧЕВА
Директор на РИОСВ - Стара Загора

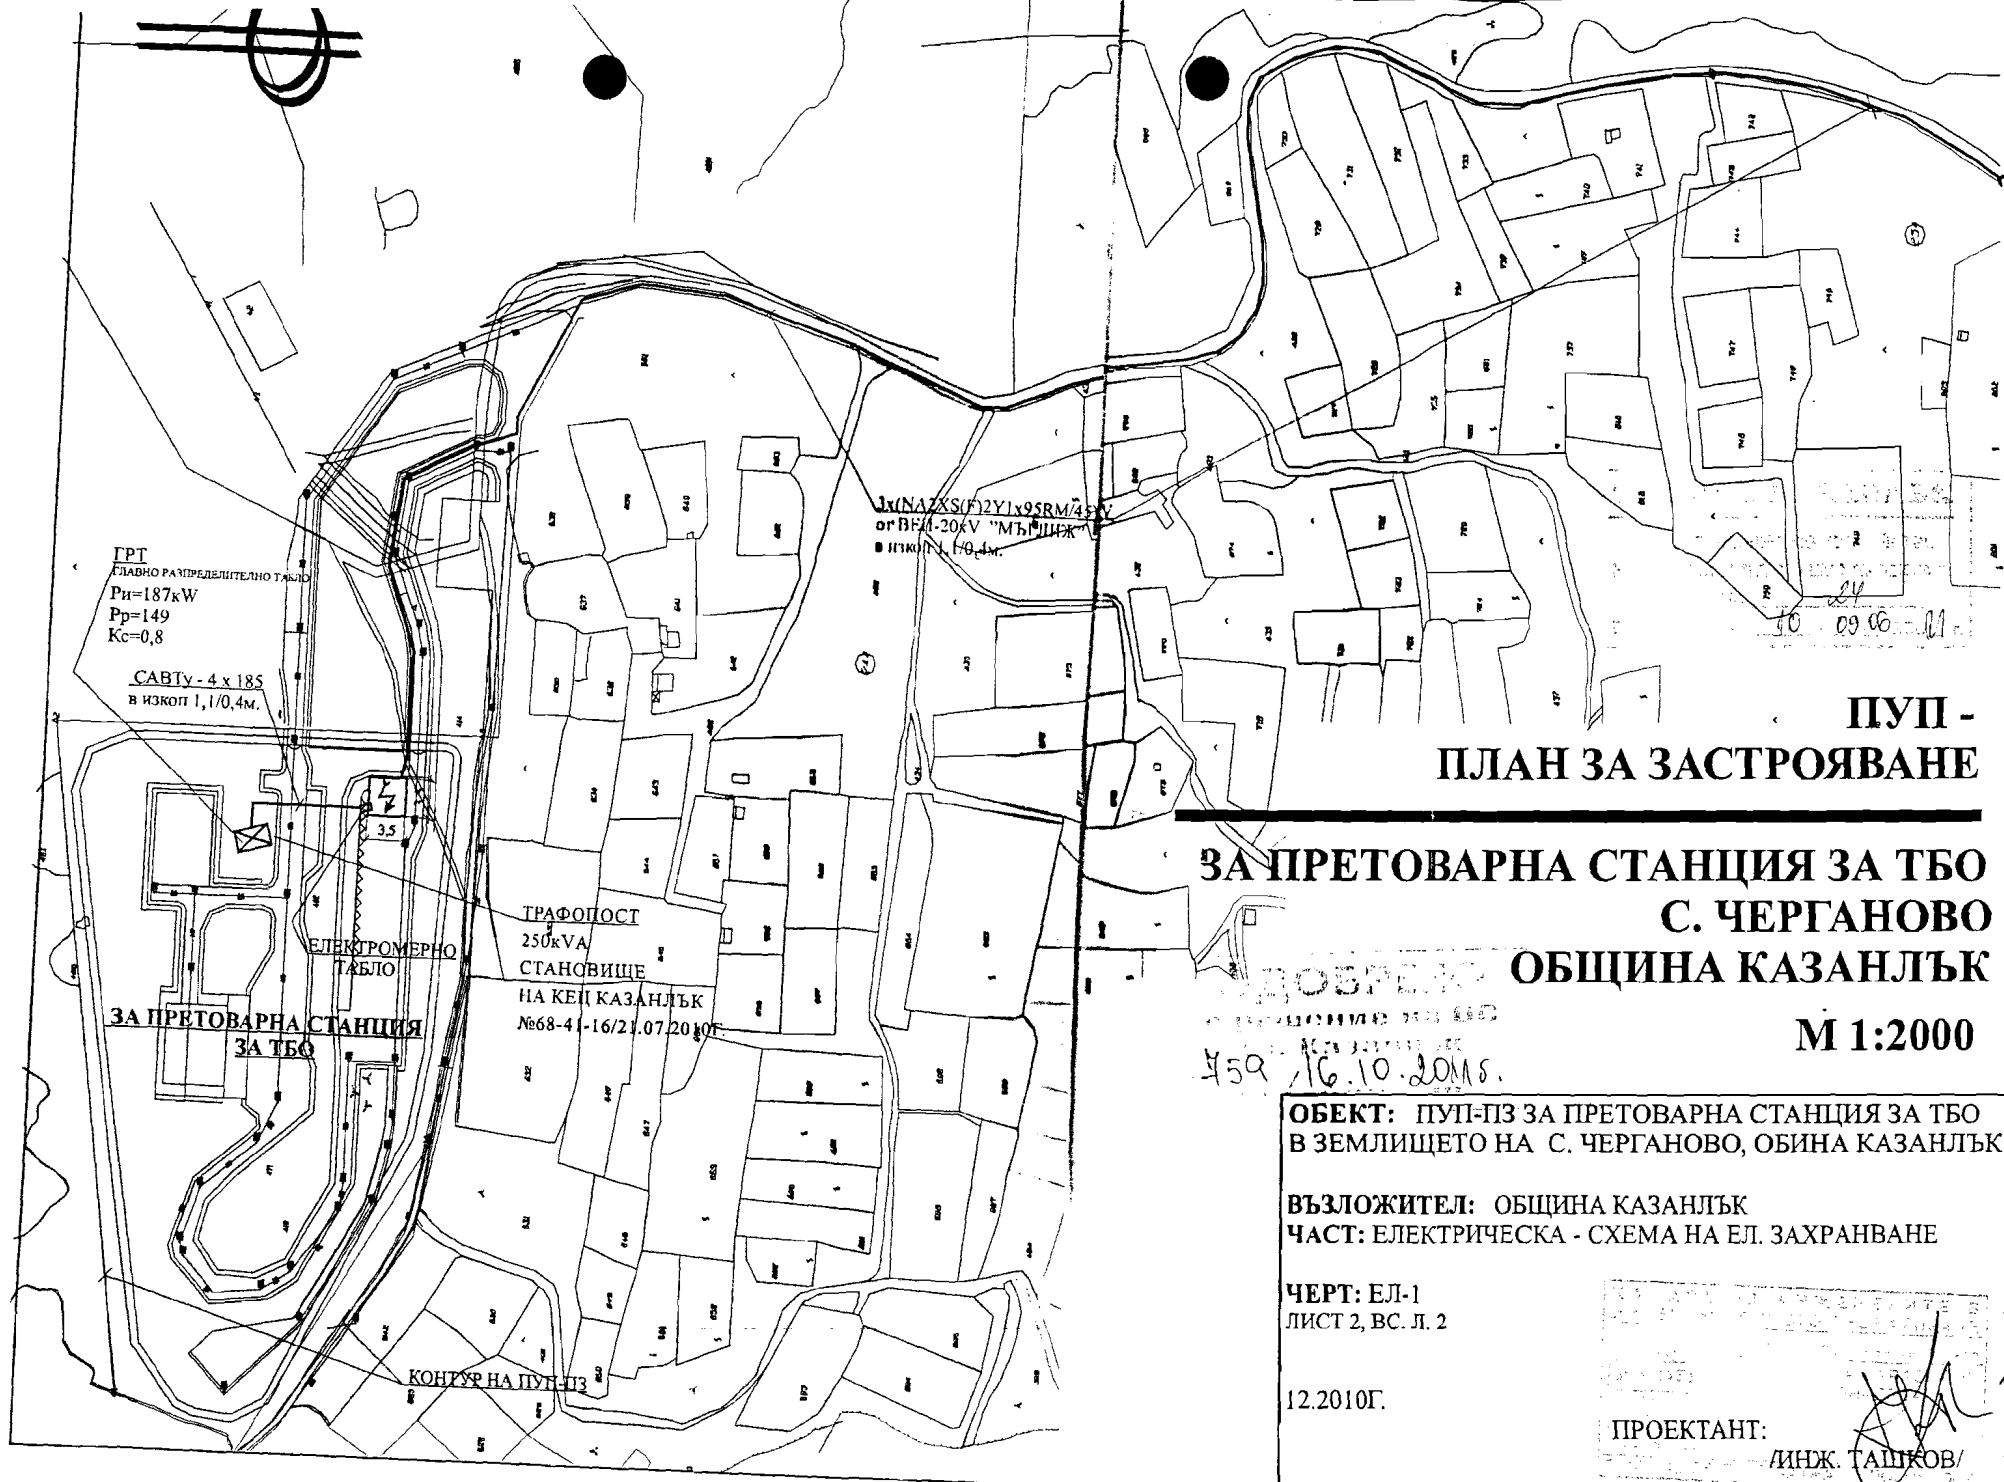

**ПУП -
ПЛАН ЗА ЗАСТРОЯВАНЕ**

**ЗА ПРЕТОВАРНА СТАНЦИЯ ЗА ТБО
С. ЧЕРГАНОВО
ОБЩИНА КАЗАНЛЪК**

М 1:2000

ОБЕКТ: ПУП-ПЗ ЗА ПРЕТОВАРНА СТАНЦИЯ ЗА ТБО
В ЗЕМЛИЩЕТО НА С. ЧЕРГАНОВО, ОБЩИНА КАЗАНЛЪК

ВЪЗЛОЖИТЕЛ: ОБЩИНА КАЗАНЛЪК
ЧАСТ: ЕЛЕКТРИЧЕСКА - СХЕМА НА ЕЛ. ЗАХРАНВАНЕ

ЧЕРТ: ЕЛ-1
ЛИСТ 2, ВС. Л. 2

12.2010Г.

ПРОЕКТАНТ:
ИНЖ. ТАШКОВ/

ПУП
ПЛАН ЗА ЗАСТРОЯВАН

ЗА ПРЕТОВАРНА СТАНЦИЯ ЗА ТБ
С. ЧЕРГАНОВ
ОБЩИНА КАЗАНЛЪ



М 1:2000

24
10.09.2011

459 16.10.2011г.

Нов ЖБ стълб
НЦГ - 951/13

3x(NA2XS(F)2Y4x95RM/45)-20kV
от ВЕП-20кV "МЪГЧИЖ"
в изход 1,1/0,4м.

ВЕП 20кV
"МЪГЧИЖ"-СТЪЛБ №78
СТАНОВИЩЕ НА КЕЦ К-К
№68-41-16/21.07.2010Г.

ОБЕКТ: ПУП-ПЗ ЗА ПРЕТОВАРНА СТАНЦИЯ ЗА ТБ
В ЗЕМЛИЩЕТО НА С. ЧЕРГАНОВО, ОБЩИНА КАЗАНЛЪ

ВЪЗЛОЖИТЕЛ: ОБЩИНА КАЗАНЛЪ
ЧАСТ: ЕЛЕКТРИЧЕСКА - СХЕМА НА ЕЛ. ЗАХРАНВАНЕ

ЧЕРТ: ЕЛ-1
ЛИСТ 2, ВС. Л. 2

12.2010Г.

ПРОЕКТАНТ:

ИНЖ. ТАШКОВ

Обект: ПУП – ПЛАН ЗА ЗАСТРОЯВАНЕ за Претоварна станция за ТБО
в землището на с. Черганово, Община Казанлък.

Възложител: Община Казанлък

Част: Електрическа - схема на ел. захранване.

Обяснителна записка

I.Обща част:

Настоящият проект по част Електрическа е разработен въз основа на скица в землището на с. Черганово, Община Казанлък и задание по част Архитектурна и ВП. В проекта е разработена схема на ел. захранването, съобразена със становище № 68-41-16/21.07.2010г. на КЕЦ Казанлък, за Претоварна станция за ТБО/твърди битови отпадъци/ в землището на с. Черганово, Община Казанлък.

Електроенергийният баланс за площадките е както следва:

Показател	Претоварна станция за ТБО
Инсталирана мощност, kW, в т.ч.	187
- за силови нужди	147
- за ел. осветление	40
Работна мощност, kW	149
Коефициент на търсене	0,8
Захранващо напрежение	380/220V; 50Hz.

В състава на площадките се включват: Барьера, Администрация, КПП, Резервоар за ПП нужди, КПС /пречиствателна станция/, Районно осветление, Портален монитор, Кантар, Склад за зелени маси, Преса за уплатняване на отпадъци, Резервоар за битови нужди и трафопост /гледай чертеж Ел-1/:

II. Техническа част:

Електрозахранването е възможно да се осъществява след построяването на нов трафопост /ТП/, оборудван с един силов трансформатор 250 kVA със заземяване на кабелните изводи и блокировки за отваряне на вратата.

Електрозахранването на ТП се осъществява от въздушен електропровод ВЕП-20kV "МЪГЛИЖ".

На страна Н.Н. в ТП се съоръжава измервателна група. От ГТНН с кабели Н.Н. и подходящо сечение се захранват отделните подобекти. Разпределението на ел. енергията за площадката се осъществява от главно разпределително табло / ГРТ /. При полагането на кабели да се спазват всички изисквания за полагане на подземни комуникации.

За площадката се предвижда изграждането на следните видове ел. инсталации:

Външно ел. захранване, Районно осветление, Мълниеотводна инсталация, Заземителна инсталация, Осветителна инсталация и Силова.

Главно разпределително табло / ГРТ / , се захранва с кабел САВТу - 1kV положен в изкоп.

Същият е изчислен по токово натоварване и проверен по падение на напрежението по израза:

$$S = \frac{P \times L}{C \times \Delta U}$$

S - сечение на кабела - мм²

L - дължина на трасето - м

ΔU-падение на напрежението - %

P - инсталирана мощност - kW


C - коефициент за Al - 46

След полагане на кабела в изкопа, отгоре и отдолу да бъде защитен с 10 см. пясъчна възглавница. Над нея да се насипе пръст, над която да се положи предупредителна полиетиленова лента.

Осветителната инсталация ще е разработена за нормална работна среда. Осветеността за работните помещения ще е подбрана съобразно изискванията на БДС 1786-84. Командването на осветлението става посредством ключове, монтирани на подходящи места. В помещенията ще се монтират контакти тип "ШУКО".

За предпазване на сградата от първичните и вторичните въздействия на мълниите, ще се предвижда мълниеотводна инсталация. На покрива ще се монтира мълниеприемник. За свързване на мълниеприемника със заземителния контур ще се предвиждат токоотводи от арматурна стомана.

За заземяване ще се предвижда заземителен контур от стоманена поцинкована шина и заземителни колове, положени в изкоп.

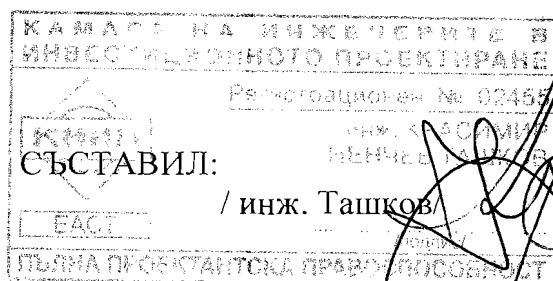

РЕГИСТЪР НА ИМОТИТЕ, КОИТО ЗАСЯГА:

1

Обект: „ПУП за претоварна станция на ТВО, в землището на с.Черганово, общ.Казанлък“
ПУП/парцеларен план/- схема на ел.захранване

З-ще с.Черганово, ЕКАТТЕ 80532, община КАЗАНЛЪК, област СТАРА ЗАГОРА Дата: 20.12.2010 г.

Имот №	Местност	Трайно предназначение	НТП на имота	Категория	Вид собственост	Име на собственик име презиме и фамилия / име юрид. лице	Площ на имота в [дка]	Площ за отчуждаване или вменяване на ограничено вещно право / сервитут/ в [дка]	Дължина на трасето на кабела преминаващо през имота в [м]	Попада в контура на новопроектирания път за претоварната станция
8		Транспорт (ЖП, Държ. Път. М режа)	Пътища I клас		Държавна публична	С995 ДЪРЖАВАТА	62.535	0.300	74.992	не
14	КАРАКОС	Селско стопанство	Полски пътища		Общинска публична	С889 ОБЩИНА КАЗАНЛЪК	1.782	0.001	-	да
16	КАРАКОС	Селско стопанство	Полски пътища		Общинска публична	С889 ОБЩИНА КАЗАНЛЪК	1.027	0.583	129.808	да
17	КАРАКОС	Селско стопанство	Дерета		Общинска публична	С889 ОБЩИНА КАЗАНЛЪК	9.820	0.054	-	да
19		Селско стопанство	Полски пътища		Общинска публична	С889 ОБЩИНА КАЗАНЛЪК	0.920	0.639	159.784	не
20		Селско стопанство	Полски пътища		Общинска публична	С889 ОБЩИНА КАЗАНЛЪК	2.913	0.024	6.028	не
25		Повърхностни води	Напоителни канали		Държавна частна	С909 МЗГ-ХМС	5.857	0.031	7.801	не
27		Селско стопанство	Полски пътища		Общинска публична	С889 ОБЩИНА КАЗАНЛЪК	4.045	0.970	242.631	не
402	КАРАКОС	Селско стопанство	ПАСИЩА, МЕРИ	X	Общинска публична	С328 ОБЩИНА КАЗАНЛЪК	6.589	0.097	39.478	да
406	КАРАКОС	Селско стопанство	ДЕПА НА БИТОВИ ОТПАДЪЦИ/СМЕТИЩА/		Общинска публична	000817778 ОБЩИНА КАЗАНЛЪК	87.180	0.287	72.052	да
421	КАРАКОС	Селско стопанство	Полски пътища		Общинска публична	С889 ОБЩИНА КАЗАНЛЪК	2.611	0.013	-	да
428	КАРАКОС	Селско стопанство	ПАСИЩА, МЕРИ	X	Общинска публична	С328 ОБЩИНА КАЗАНЛЪК	6.756	0.416	31.159	да
429	КАРАКОС	Селско стопанство	ПАСИЩА, МЕРИ	X	Общинска публична	С328 ОБЩИНА КАЗАНЛЪК	7.680	0.060	7.826	да
430	КАРАКОС	Селско стопанство	ПАСИЩА, МЕРИ	X	Общинска публична	С328 ОБЩИНА КАЗАНЛЪК	31.119	0.106	-	да
431	КАРАКОС	Селско стопанство	Полски пътища		Общинска публична	С889 ОБЩИНА КАЗАНЛЪК	0.236	0.099	3.514	да
432	КАРАКОС	Селско стопанство	ПАСИЩА, МЕРИ	X	Общинска публична	С328 ОБЩИНА КАЗАНЛЪК	6.018	0.074	20.200	да

Изпълнител: "ГЛОБАЛ ГЕО" ЕООД
 Управител: /инж. Р. Георгиев/
 Изработил: /инж. А. Даскалов/

РЕГИСТЪР НА ИМОТИТЕ, КОИТО ЗАСЯГА:

Обект: „ПУП за претоварна станция на ТЕО, в землището на с.Черганово, общ.Казанлък“
ПУП/парцеларен план/- схема на ел.захранване

3-ше с.Черганово, ЕКАТТЕ 80532, община КАЗАНЛЪК, област СТАРА ЗАГОРА Дата: 20.12.2010 г.

Имот №	Местност	Трайно предназначение	НТП на имота	Категория	Вид собственост	Име на собственик име презиме и фамилия / име юрид. лице	Площ на имота в [дка]	Площ за отчуждаване или вменяване на ограничено вещно право / сервитут/ в [дка]	Дължина на трасето на кабела преминаващо през имота в [м]	Попада в контура на новопроектирания път за претоварната станция
434	КАРАКОС	Селско стопанство	Полски пътища		Общинска публична	С889 ОБЩИНА КАЗАНЛЪК	2.118	0.010	4.295	да
464	КАРАКОС	Селско стопанство	ПАСИЩА, МЕРИ	X	Общинска публична	С328 ОБЩИНА КАЗАНЛЪК	2.602	0.220	55.111	да
466	КАРАКОС	Селско стопанство	Полски пътища		Общинска публична	С889 ОБЩИНА КАЗАНЛЪК	9.263	2.298	686.989	да
467	КАРАКОС	Селско стопанство	ПАСИЩА, МЕРИ	X	Общинска публична	С328 ОБЩИНА КАЗАНЛЪК	409.819	0.011	1.915	да
5010	ЧЕРЕШИТЕ	Селско стопанство	Овощни насаждения /нетерасирани/	X	Частна	С017 ТОДОР ИВАНОВ РАЙЧЕВ	1.505	0.123	35.204	да
5044	ЧЕРЕШИТЕ	Селско стопанство	Овощни насаждения /нетерасирани/	X	Частна	5904257690 РОСИЦА ТОДОРОВА ДАВИДКОВА	2.900	0.142	51.466	да
8013	ЧЕРЕШИТЕ	Селско стопанство	ПАСИЩА, МЕРИ	VII	Общинска публична	С328 ОБЩИНА КАЗАНЛЪК	5.835	0.080	20.084	не
244661	КАРАКОС	Селско стопанство	ПАСИЩА, МЕРИ	X	Общинска публична	С328 ОБЩИНА КАЗАНЛЪК	11.818	0.404	110.863	да
254730	КАРАКОС	Селско стопанство	Лозови насаждения /нетерасирани/	X	Общинска частна	С888 ЗЕМИ ПО ЧЛ.19 ОТ ЗСПЗЗ	0.367	0.002	-	да
Общо:							685.715	7.044	1761.200	

Изпълнител: „ ГЛОБАЛ ГЕО “ ЕООД
 Управител: /инж. Р.Георгиев/
 Изработил: /инж. А.Даскалов/

РЕГИСТЪР НА ИМОТИТЕ, КОИТО ЗАСЯГА:

1

Обект: „ПУП за претоварна станция на ТБО, в землището на с.Черганово, общ.Казанлък“
ПУП/парцеларен план/- Път за претоварна станция на ТБО

3-ше с.Черганово, ЕКАТТЕ 80532, община КАЗАНЛЪК, област СТАРА ЗАГОРА Дата: 20.12.2010 г.

Имот №	Местност	Трайно предназначение	НТП на имота	Категория	Вид собственост	Име на собственик име презиме и фамилия / име юрид. лице	Площ на имота в дка	Площ за отчуждаване или вменяване на ограничено вещно право / сервитут/ в дка
13		Селско стопанство	Полски пътища		Общинска публична	С889 ОБЩИНА КАЗАНЛЪК	1.832	0.021
16	КАРАКОС	Селско стопанство	Полски пътища		Общинска публична	С889 ОБЩИНА КАЗАНЛЪК	1.027	0.947
17	КАРАКОС	Селско стопанство	Дерета		Общинска публична	С889 ОБЩИНА КАЗАНЛЪК	9.820	3.221
402	КАРАКОС	Селско стопанство	ПАСИЩА, МЕРИ	X	Общинска публична	С328 ОБЩИНА КАЗАНЛЪК	6.589	0.225
406	КАРАКОС	Селско стопанство	ДЕПА НА БИТОВИ ОТПАДЪЦИ/СМЕТИЩА/		Общинска публична	000817778 ОБЩИНА КАЗАНЛЪК	87.180	3.908
415	КАРАКОС	Селско стопанство	Полски пътища		Общинска публична	С889 ОБЩИНА КАЗАНЛЪК	0.903	0.179
417	КАРАКОС	Селско стопанство	Пасища с храсти	X	Общинска публична	С328 ОБЩИНА КАЗАНЛЪК	3.969	0.315
421	КАРАКОС	Селско стопанство	Полски пътища		Общинска публична	С889 ОБЩИНА КАЗАНЛЪК	2.611	0.050
424	КАРАКОС	Селско стопанство	Храсти		Общинска частна	С328 ОБЩИНА КАЗАНЛЪК	9.533	0.615
425	КАРАКОС	Селско стопанство	Храсти		Общинска частна	С328 ОБЩИНА КАЗАНЛЪК	0.901	0.210
426	КАРАКОС	Селско стопанство	ПАСИЩА, МЕРИ	X	Общинска публична	С328 ОБЩИНА КАЗАНЛЪК	114.279	0.372
428	КАРАКОС	Селско стопанство	ПАСИЩА, МЕРИ	X	Общинска публична	С328 ОБЩИНА КАЗАНЛЪК	6.756	1.254
429	КАРАКОС	Селско стопанство	ПАСИЩА, МЕРИ	X	Общинска публична	С328 ОБЩИНА КАЗАНЛЪК	7.680	0.098
430	КАРАКОС	Селско стопанство	ПАСИЩА, МЕРИ	X	Общинска публична	С328 ОБЩИНА КАЗАНЛЪК	31.119	0.457
431	КАРАКОС	Селско стопанство	Полски пътища		Общинска публична	С889 ОБЩИНА КАЗАНЛЪК	0.236	0.236
432	КАРАКОС	Селско стопанство	ПАСИЩА, МЕРИ	X	Общинска публична	С328 ОБЩИНА КАЗАНЛЪК	6.018	0.270
434	КАРАКОС	Селско стопанство	Полски пътища		Общинска публична	С889 ОБЩИНА КАЗАНЛЪК	2.118	0.011
464	КАРАКОС	Селско стопанство	ПАСИЩА, МЕРИ	X	Общинска публична	С328 ОБЩИНА КАЗАНЛЪК	2.602	1.733
466	КАРАКОС	Селско стопанство	Полски пътища		Общинска публична	С889 ОБЩИНА КАЗАНЛЪК	9.263	4.705
467	КАРАКОС	Селско стопанство	ПАСИЩА, МЕРИ	X	Общинска публична	С328 ОБЩИНА КАЗАНЛЪК	409.819	1.504
5010	ЧЕРЕШИТЕ	Селско стопанство	Овощни насаждения /нетерасирани/	X	Частна	С017 ТОДОР ИВАНОВ РАЙЧЕВ	1.505	0.266
5044	ЧЕРЕШИТЕ	Селско стопанство	Овощни насаждения /нетерасирани/	X	Частна	5904257690 РОСИЦА ТОДОРОВА ДАВИДКОВА	2.900	0.256
244638	КАРАКОС	Селско стопанство	Лозови насаждения /нетерасирани/	X	Общинска частна	С888 ЗЕМИ ПО ЧЛ.19 ОТ ЗСПЗЗ	1.316	0.201
244661	КАРАКОС	Селско стопанство	ПАСИЩА, МЕРИ	X	Общинска публична	С328 ОБЩИНА КАЗАНЛЪК	11.818	3.354
244668	КАРАКОС	Селско стопанство	Лозови насаждения /нетерасирани/	X	Общинска частна	С888 ЗЕМИ ПО ЧЛ.19 ОТ ЗСПЗЗ	1.138	0.202

Изпълнител: „ ГЛОБАЛ ГЕО “ ЕООД
Управител: /инж. Р.Георгиев/
Изработил: /инж. А.Даскалов/




РЕГИСТЪР НА ИМОТИТЕ, КОИТО ЗАСЯГА:

Обект: „ПУП за претоварна станция на ТБО, в землището на с. Черганово, общ. Казанлък“
ПУП/парцеларен план/- Път за претоварна станция на ТБО

З-ще с. Черганово, ЕКАТТЕ 80532, община КАЗАНЛЪК, област СТАРА ЗАГОРА Дата: 20.12.2010 г.

Имот №	Местност	Трайно предназначение	НТП на имота	Категория	Вид собственост	Име на собственик име презиме и фамилия / име юрид. лице	Площ на имота в дка	Площ за отчуждаване или вменяване на ограничено вещно право / сервитут/ в дка
254667	КАРАКОС	Селско стопанство	Лозови насаждения /нетерасирани/	✓ X	Общинска частна	С888 ЗЕМИ ПО ЧЛ.19 ОТ ЗСПЗЗ	0.467	0.171
254730	КАРАКОС	Селско стопанство	Лозови насаждения /нетерасирани/	✓ X	Общинска частна	С888 ЗЕМИ ПО ЧЛ.19 ОТ ЗСПЗЗ	0.367	0.116
254731	КАРАКОС	Селско стопанство	Лозови насаждения /нетерасирани/	✓ X	Съсобственост	С666 ОБЩИНА КАЗАНЛЪК	1.648	0.085
254732	КАРАКОС	Селско стопанство	Лозови насаждения /нетерасирани/	✓ X	Съсобственост	С666 ОБЩИНА КАЗАНЛЪК	1.160	0.080
254733	КАРАКОС	Селско стопанство	Лозови насаждения /нетерасирани/	✓ X	Общинска частна	С888 ЗЕМИ ПО ЧЛ.19 ОТ ЗСПЗЗ	0.632	0.104
254741	КАРАКОС	Селско стопанство	Лозови насаждения /нетерасирани/	X	Съсобственост	С666 ОБЩИНА КАЗАНЛЪК	1.024	0.046
254742	КАРАКОС	Селско стопанство	Лозови насаждения /нетерасирани/	X	Общинска частна	С888 ЗЕМИ ПО ЧЛ.19 ОТ ЗСПЗЗ	0.483	0.090
254805	КАРАКОС	Селско стопанство	Лозови насаждения /нетерасирани/	X	Общинска частна	С888 ЗЕМИ ПО ЧЛ.19 ОТ ЗСПЗЗ	0.880	0.052
Общо:							739.590	25.354

Казанлък ДСЗ:

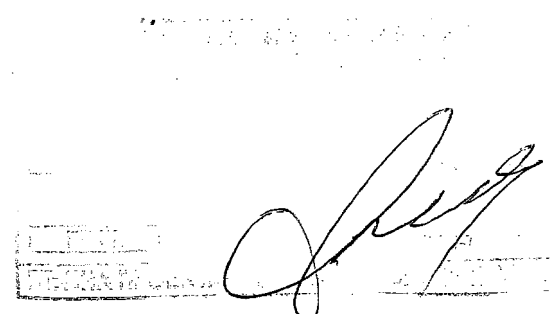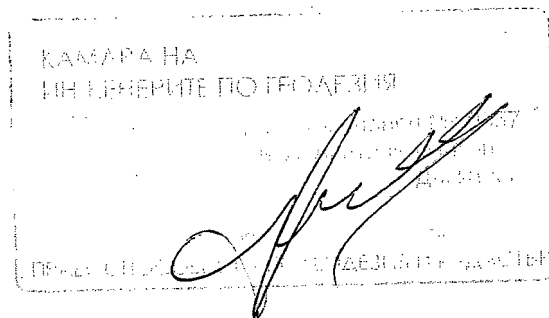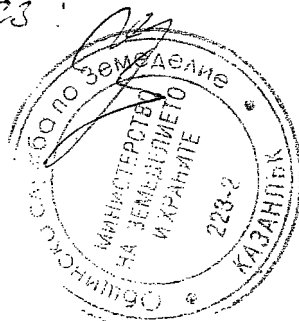

Изпълнител: "ГЛОБАЛ ГЕО" ЕООД
 Управител: /инж. Р. Георгиев/
 Изработил: /инж. А. Даскалов/

РЕШЕНИЕ № 759
взето на заседание на Общински съвет – Казанлък,
проведено на 16.10.2011 г., Протокол № 52

Относно: ОС_4056/07.09.2011 - Доклад от кмета на общината с проект за решение относно изграждане на 'Претоварна станция за твърди битови отпадъци в поземлен имот 000471 в землището на с. Черганово, община Казанлък.

Мотиви: Кметът на община Казанлък докладва, че като бенефициент по проект „Техническа помощ за изграждане на Регионална система за управление на отпадъците” има изготвен идеен проект за „Претоварна станция за ТБО Казанлък”.

На основание чл. 124, ал. 5 от ЗУТ и чл. 44, ал. 1, т. 13 от ЗМСМА, зам.-кметът Евгения Чернева, упълномощена със Заповед № 541 от 15.06.2009 г. от кмета на общината е издала Разрешение № 85 от 06.12.2010 г. за изработване на ПУП за претоварна станция за ТБО в землището на с. Черганово, включващ план за застрояване за ПИ 000471 и парцеларни планове за техническата инфраструктура.

С Решение № 709/11.07.2011 г., Общински съвет дава предварително съгласие за промяна предназначението на земята за имот 0000471 в местност „Каракос” – землище с. Черганово за реализиране на инвестиционен проект „Регионална система за управление на отпадъците – регион Стара Загора” в частност – изграждане на Претоварна станция за ТБО – Казанлък. Площадката ще обслужва общините: Казанлък, Мъглиж и Павел баня.

Изготвен е Подробен устройствен план – план за застрояване, който е приет на ОЕСУТ при община Казанлък с Решение № 24, на Протокол № 10 от 09.06.2011 г.

Достъпът до площадката е чрез съществуващо отклонение от главния път Казанлък - Сливен. Същият се използва и за съществуващото сметище, но към момента е в много лошо състояние. С реконструкцията на пътя се предвиждат две платна по 3м и два банкета по 1,25 с обща дължина 1,04 км.

Към плана за застрояване са приложени необходимите съгласувателни становища:

- решение за оценка на въздействието върху околната среда № 4-4/ 17.09.2010 г на Министерството на околната среда и водите;

от „Напоителни системи” ЕАД – удостоверение за поливност № 876 от 09.06.2011 г.;

- становище от ЕВН – 293 ОТ 21.07.2010 г.;

- становище изх.№151 от 02.06.2011 г на „Ви К” ЕООД Казанлък;

На основание чл. 17, ал. 1, т. 1 от ЗОЗЗ и чл. 32, ал. 1 от ППЗОЗЗ Комисията за земеделски земи /КЗЗ/ в т.6 на Решение 11 от 19.07.2011 г. е утвърдила площадка за обект „Претоварна станция за ТБО „ в землището на с.Черганово.

Изготвени са парцеларни планове, както следва: за разширяване на пътя, към площадката на Претоварната станция за ТБО и за ел.провода към нея. Трасетата на упоменатите планове преминават през имоти публична и частна общинска собственост, както и частни имоти.

Съгласно чл. 25, ал. 3 от ЗСПЗЗ промяна предназначението на мери, пасища – публична общинска собственост се допуска по изключение за инвестиционни проекти, свързани със социално - икономическото развитие на общината, като на основание чл. 25, ал. 5 на ЗСПЗЗ Общински съвет трябва да изрази предварително съгласие за промяна предназначението на мери и пасища. За продължаване процедурата по промяна предназначението на имота и окомплектоване на преписката за представяне пред Комисията по чл.17, от ЗОЗЗ за издаване на решение за утвърждаване на площадка на парцеларните планове е необходимо Общински съвет да изрази предварителното си съгласие.

Общински съвет - Казанлък, на основание чл. 21, ал. 2 от ЗМСМА и чл. 129, ал.1 във връзка с чл. 110, ал. 1, т. 5 от ЗУТ, чл. 25, ал. 5 от ЗСПЗЗ,

РЕШИ:

1. Одобрява Подробен устройствен план - план за застрояване за ПИ 000471 в землището на с. Черганово, община Казанлък с цел промяна предназначението на имота за претоварна станция за твърди битови отпадъци. Имота е с площ 32,146 дка с начин на трайно ползване: храсти - 22,463 дка, полски път на Община Казанлък - 0,108 дка, пасище, мера – 9.575 дка, категория на земята: десета при неполивни условия, при граници и съседи на имота: 000460 - храсти; 000467-пасище, мера; 000461- храсти; 000466 - полски път; 000464-пасище, мера; 000415-полски път; 000306 - залесена територия- МЗГ-ДЛ. Одобрява схеми за ЕЛ и В и К захранване и транспортен достъп.

2. Дава предварително съгласие за промяна на имоти от публична в частна общинска собственост, всички в землището на с. Черганово, местност „Каракос” във връзка с учредяване на право на преминаване на ел. провод и във връзка с реконструкция на съществуващ полски път към ПИ 00471 в землището на с. Черганово, местност „Каракос”, съгласно заверен от Общинска служба „Земеделие” регистър на засегнатите имоти, както следва: пасища, мери - имоти с номера 000402; 000426; 000428; 000429; 000430; 000432; 000464; 000467; 008013; 244661 и пасище с храсти – имот № 000417.

3. Дава предварително съгласие за учредяване на право на преминаване на ел. провод за захранване на поземлен имот 000471 в землището на с. Черганово, местност „Каракос” през имоти общинска собственост съгласно заверен от Общинска служба „Земеделие” регистър на засегнатите имоти: полски пътища - имоти с номера 000014; 000016; 000019; 000020; 000027; 000421; 000431; 000434 ; 000466; дере – 000017 ; сметище - 000406; пасища, мери- имоти с номера 000402; 000428; 000429; 000430; 000432; 000464; 000467; 008013; 244661 и имот № 254730– лозови насаждения- частна общинска собственост.

4. Дава предварително съгласие за разширяване на полски път през имоти общинска собственост всички в землището на с. Черганово, местност „Каракос”, съгласно заверен от Общинска служба „Земеделие” регистър на засегнатите имоти, както следва:

- полски пътища - имоти с номера 000013; 000016; 000415; 000421; 000431; 000434; 000466;
- дере – имот №000017 ;
- сметище - имот №000406 ;
- полски пътища - имоти с номера 000013; 000016; 000 415;000 421;000 431; 000434; 000466;
- пасища, мери – имоти с номера 000402; 000426; 000428; 000429; 000430; 000 432; 000464; 000467; 244661;
- пасище с храсти – имоти с номера 000417;
- храсти - имоти с номера 000 424; 000425;
- лозови насаждения - имоти с номера 244638; 244668; 254667; 254730; 254731; 254732; 254733; 254741; 254742; 254805.

Предварителното съгласие важи за срок от три години, считано от влизане в сила на решението.

Настоящият акт да се изпрати на областния управител на област Стара Загора, кмета на община Казанлък и обществения посредник в седемдневен срок от приемането му.

Препис от решението да се изпрати на Районна прокуратура - Казанлък за преглед по реда на общия надзор за законност.

Настоящият акт може да се върне за ново обсъждане на Общинския съвет по чл. 45, ал. 5, изр. 1 от ЗМСМА в седемдневен срок от получаването му.

Настоящият акт може да се обжалва в 14-дневен срок пред Административен съд – Стара Загора.

Адресат на акта: кметът на общината;

Участвали в поименното гласуване 26 общински съветници, от които „за” – 23.



Вярно с оригинала!

ПРОТОКОЛИСТ:

ПРЕДСЕДАТЕЛ НА ОБС: (п)

(Д. КОЛЕВА)

(ВАСИЛ САМАРСКИ)

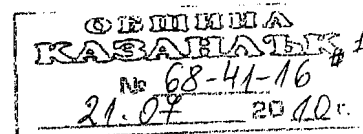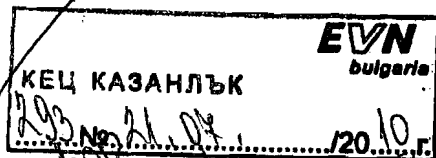

ДО
ОБЩИНА КАЗАНЛЪК
гр. Казанлък

Отговорно лице Косъо Косев
Тел. / вътрешен 0431/6 2190
Дата 21.07.2010

Относно: Запитване за присъединяване на нов абонат към електроразпределителната мрежа на EVN България Електроразпределение АД

Уважаеми госпожи и господа,

Присъединяването на нов клиент на „EVN България Електроразпределение“ АД към електроразпределителната мрежа на дружеството се осъществява по ред определен в ЗЕ и наредба 6 /ПППЕЕПРЕМ/.

По представените от Вас изходни данни за необходимата мощност при изграждането на „Претоварна станция за битови отпадъци Казанлък“ и нейното местоположение, можем да дадем становище за начина на нейното ел.захранване.

Изграждането на трафопост в близост до обекта и външната връзка към него ще се осъществи по реда на чл.117 ал.5 от ЗЕ //Електрическите уредби и/или електропроводи с високо и средно напрежение, които служат за снабдяване с електрическа енергия само на един потребител на електрическа енергия за стопански нужди, се изграждат за негова сметка и са негова собственост.//

Най-близката точка на присъединяване е към ВЕП 20kV – МЪГЛИЖ, стълб 78 непосредствено преди МТП”ОБНС”.

При проектирането да се съобразят сервитутите и да се предвиди в трафопоста килия мерене/средно напрежение/

Стойността на обекта с включени средства за проектиране ,изграждане, присъединяване, узаконяване и др., сметнати по сега действащите рамкови договори на „EVN България Електроразпределение“ АД приблизително възлиза на сумата от 85 000 лв. /цената е ориентировъчна и не ангажира страните/

С уважение:

EVN България Електроразпределение АД

инж. Косъо Косев

Ръководител отдел "Мрежа - инженеринг"



ПО ДВАДЕСЕТ И ЧЕТВЪРТА ТОЧКА

РЕШЕНИЕ:

Приема ПУП – план за застрояване за претоварна станция за твърди битови отпадъци в ПИ 000471 , местност „Каракос” , землище с. Черганово – да се представи решение за площадка

ПО ДВАДЕСЕТ И ПЕТА ТОЧКА

РЕШЕНИЕ:

Приема ПУП- парцеларен план на път транспортен достъп за ПИ 000471 , местност „Каракос” , землище с. Черганово

ПО ДВАДЕСЕТ И ШЕСТА ТОЧКА

РЕШЕНИЕ:

Приема изменение на план за регулация на част от квартал **61**, относно урегулирани поземлени имоти I.-649, и II-1235 по плана на **с.Шейново**

ПО ДВАДЕСЕТ И СЕДМА ТОЧКА

РЕШЕНИЕ:

Приема изменение на план за регулация на част от квартал **66** по плана на с. **Енина**, относно урегулирани поземлени имоти XII-337 и V-338 по реда на пар.8

ПО ДВАДЕСЕТ И ОСМА ТОЧКА

РЕШЕНИЕ:

Приема инвестиционен проект за обект: „**Жилищна сграда**-сглобяема дървена конструкция в урегулиран поземлен имот XIV-100, кв.10 по плана на с. **Хаджидимитрово**

ПО ДВАДЕСЕТ И ДЕВЕТА ТОЧКА

РЕШЕНИЕ:

Приема инвестиционен проект за обект: „Жилищна сграда” в УПИ VII-176, кв.3 по плана на с. **Ясеново**

ПО ТРИДЕСЕТА ТОЧКА

РЕШЕНИЕ:

Приема Инвестиционен проект за обект: „Външно ЕЛ захранване на жилищна сграда с ОДО” в урегулиран поземлен имот III-625 кв.**203** по плана на **Казанлък**

- 1...../арх.Н.Николов/
- 2...../инж.Евгения Й. Чернева /
- 3..... / Милена Николова Дончева /
- 4...../инж. Румяна Методиева Микова /
- 5...../инж.Ж.Узунчева/
- 6...../арх.Ст.Духнева/
- 7...../инж.Д.Гинева/
- 8...../инж. Надка Тенева Тодорова /

ОБЩИНСКИ ЕКСПЕРТЕН СЪВЕТ ПО УСТРОЙСТВО НА ТЕРИТОРИЯТА

ПРОТОКОЛ № 10

На **09.06.2011** година на основание Заповеди № 958 от 13.10.2008 , №576 от 29.06.09 г., №90 от 25.01.2010 г и №159 от 21.02.2011г.на Кмета на Община Казанлък и във връзка с извършване на консултативна и експертна дейност по устройство на територията, в съответствие с чл.5, ал.1 и чл.6, ал.1 от ЗУТ, се проведе заседание на Общинския експертен съвет по устройство на територията в състав:

- 1.арх.Николай Георгиев Николов – Гл.архитект на Община Казанлък – председател на ОЕСУТ
- 2.инж.Евгения Йорданова Чернева – зам.кмет на община Казанлък по строителство, инфраструктура и транспорт
- 3.Милена Николова Дончева – юрисконсулт в общинска администрация
- 4.инж.Румяна Методиева Микова – гл.инженер на Община Казанлък
- 5.инж. Живка Христова Узунчева – ст.експерт “Кадастър и регулация – ст.експерт “Кадастър и регулация”, в Община гр.Казанлък
- 6.арх.Стефка Николова Духнева – ст.експерт “Устройство на територията и поземлени имоти” в Община Казанлък
- 7.инж.Даниела Гочева Гинева – ст.експерт “Регистър и издаване разрешения за строеж”, в общинска администрация
- 8.инж.Надка Тенева Тодорова – представител на Регионалната служба по кадастъра
- 9.инж.Иван Желев Димов – представител на РЗ Стара Загора
- 10.инж.Славейка Иванова Гочева – представител на РЗ Стара Загора
- 11.инж.Веселин Михайлов – представител на “Електроразпределение Стара Загора” – ЕАД, район Казанлък
- 12.Иванка Манолова Костова – представител на “Водоснабдяване и канализация”ЕООД Стара Загора, район Казанлък
- 13.инж.Добрин Коев Добрев – представител на Районна служба “Пожарна и аварийна безопасност”гр.Казанлък
- 14.инж.Динко Иванов Добрев – представител на Технологичен район далекосъобщения – Казанлък
- 15.инж. Мария Младенова Славова –експерт в отдел “Контрол на околната среда”-РИ МОСВ Ст.Загора
- 16.Катя Тахова Стойкова – началник Общинска служба “Земеделие и гори”
- 17.инж.Надежда Велислова Глушкова – представител на Държавно лесничейство гр.Казанлък
- 18.инж.Добринка Илиева Караколева – ст.експерт УСП- техн.секретар –Община Казанлък
- 19.Ивайло Здравков Иванов- представител на ПК КАТ Казанлък