




**Извадка от ОУП на Община Казанлък одобрен с
Решение № 579 от 26.10.2017г. на
Общински съвет Казанлък**



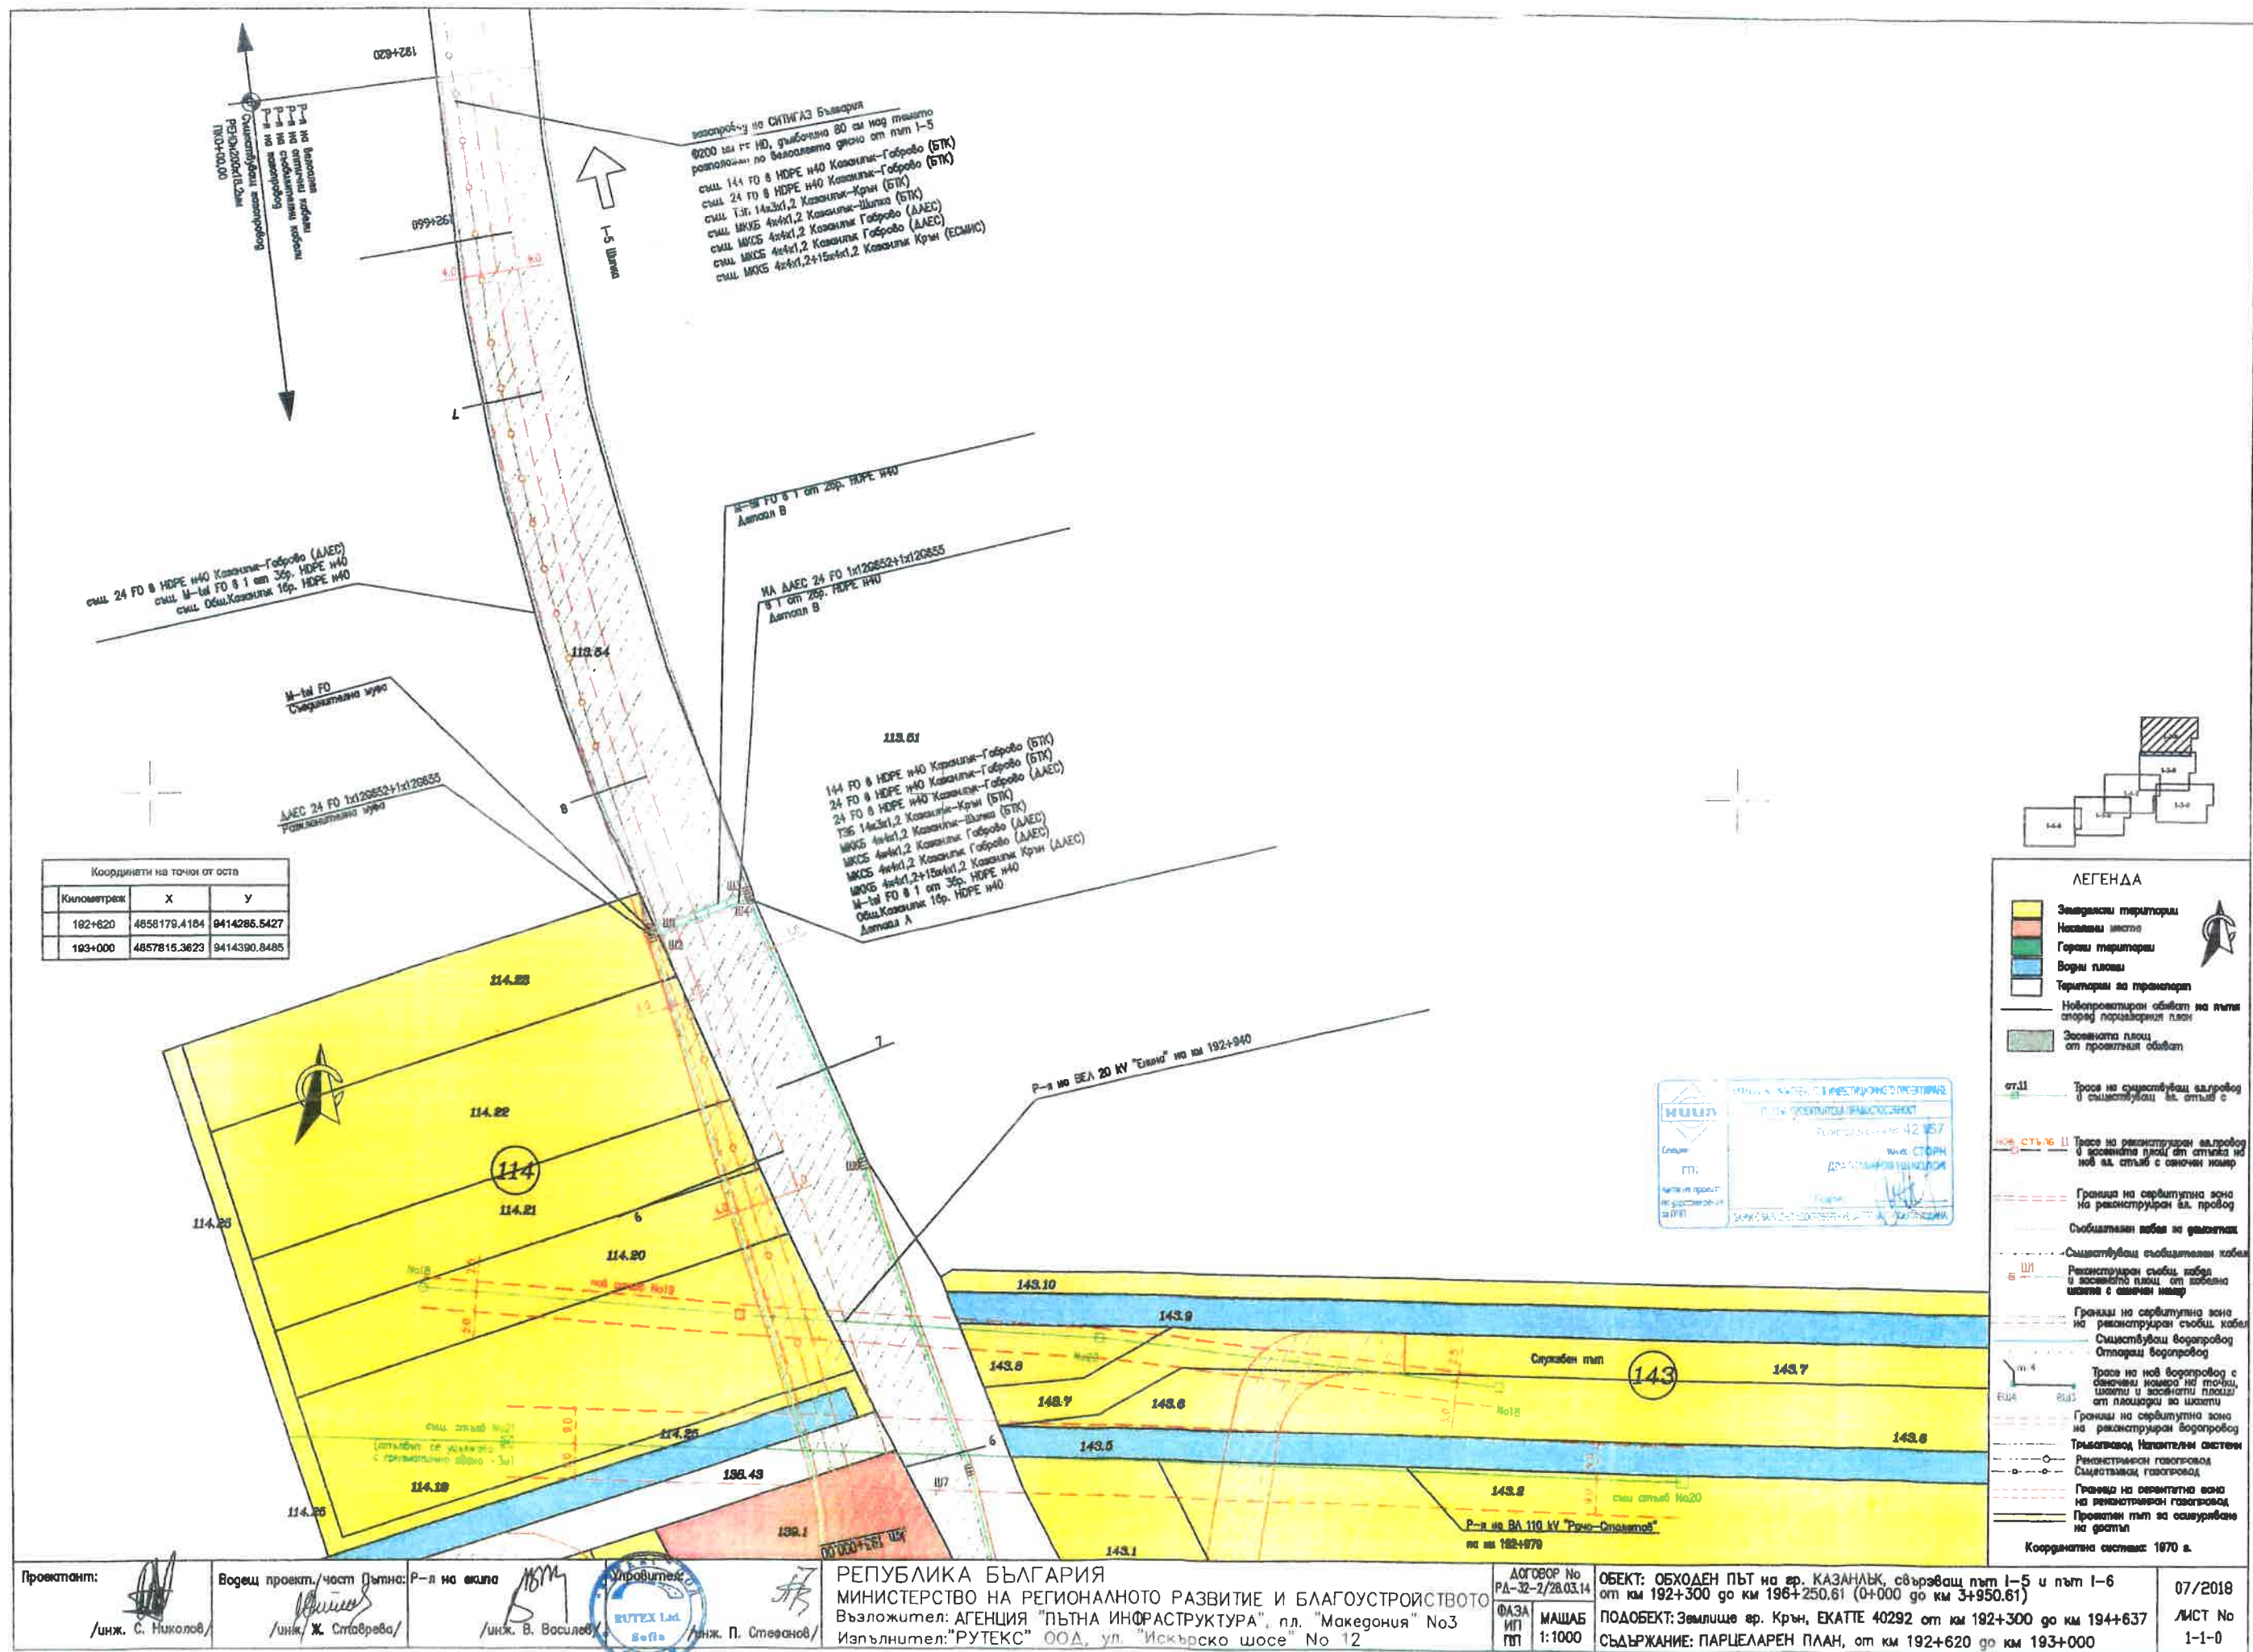

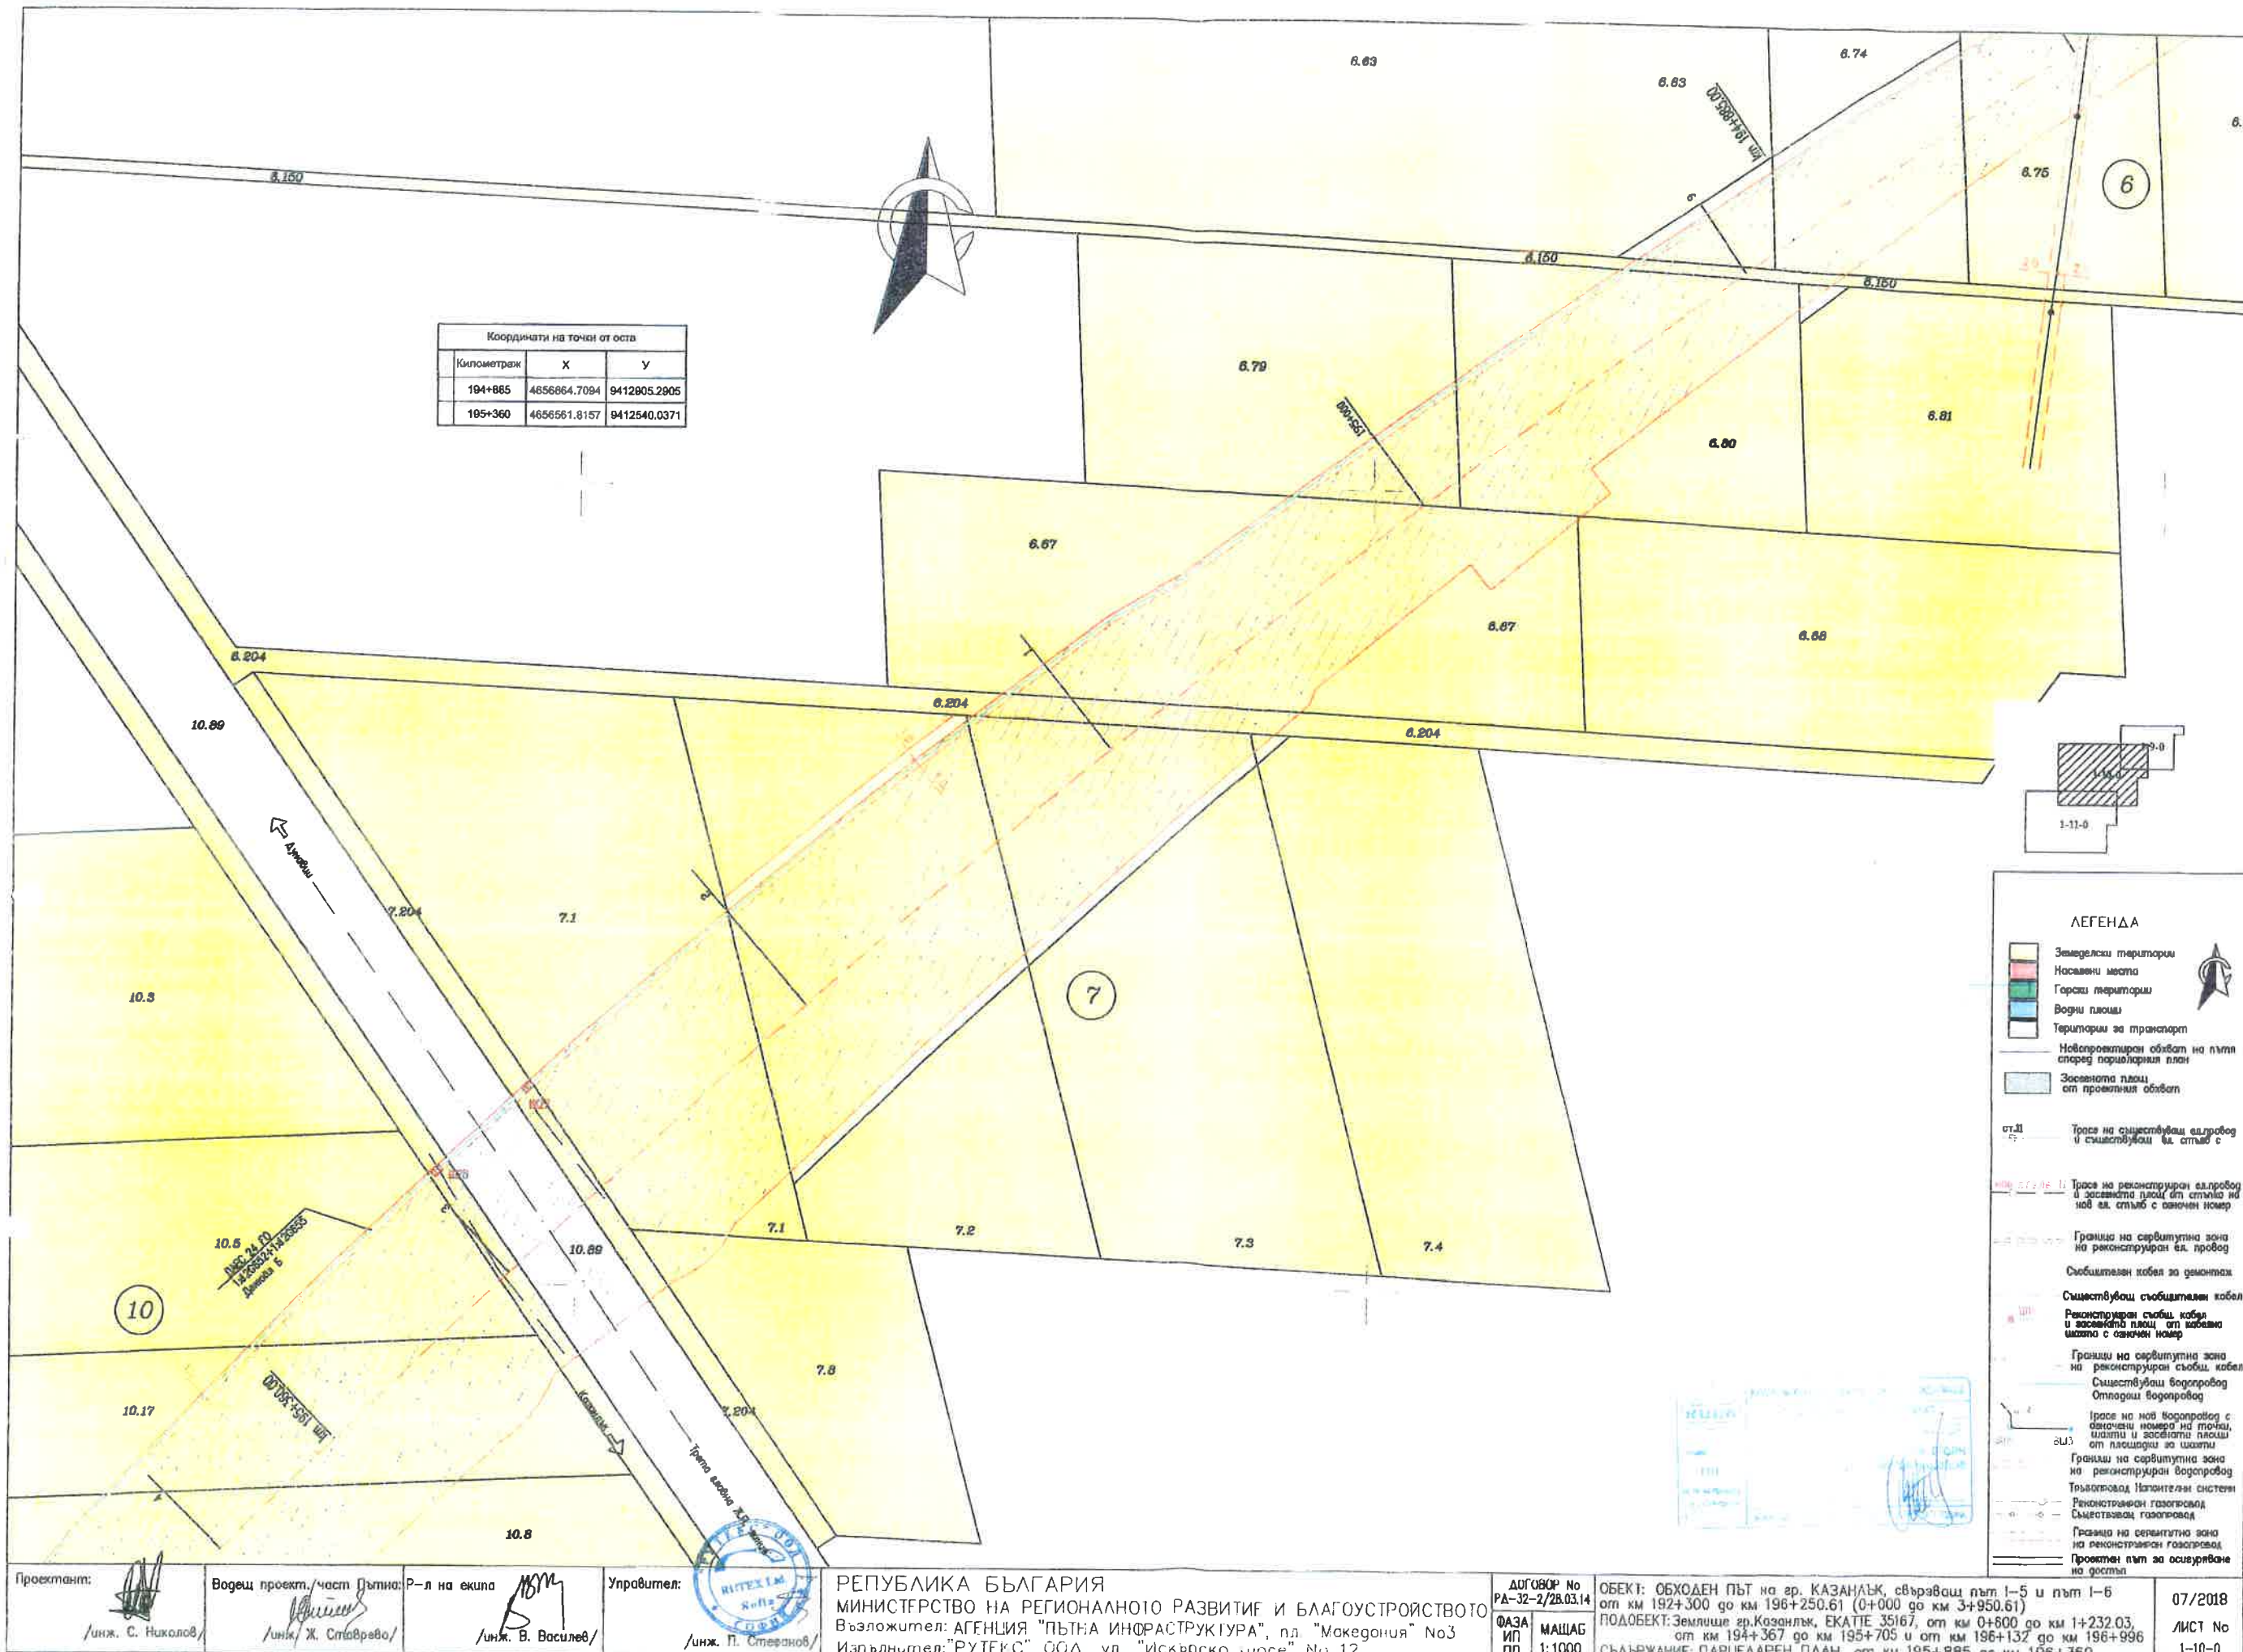

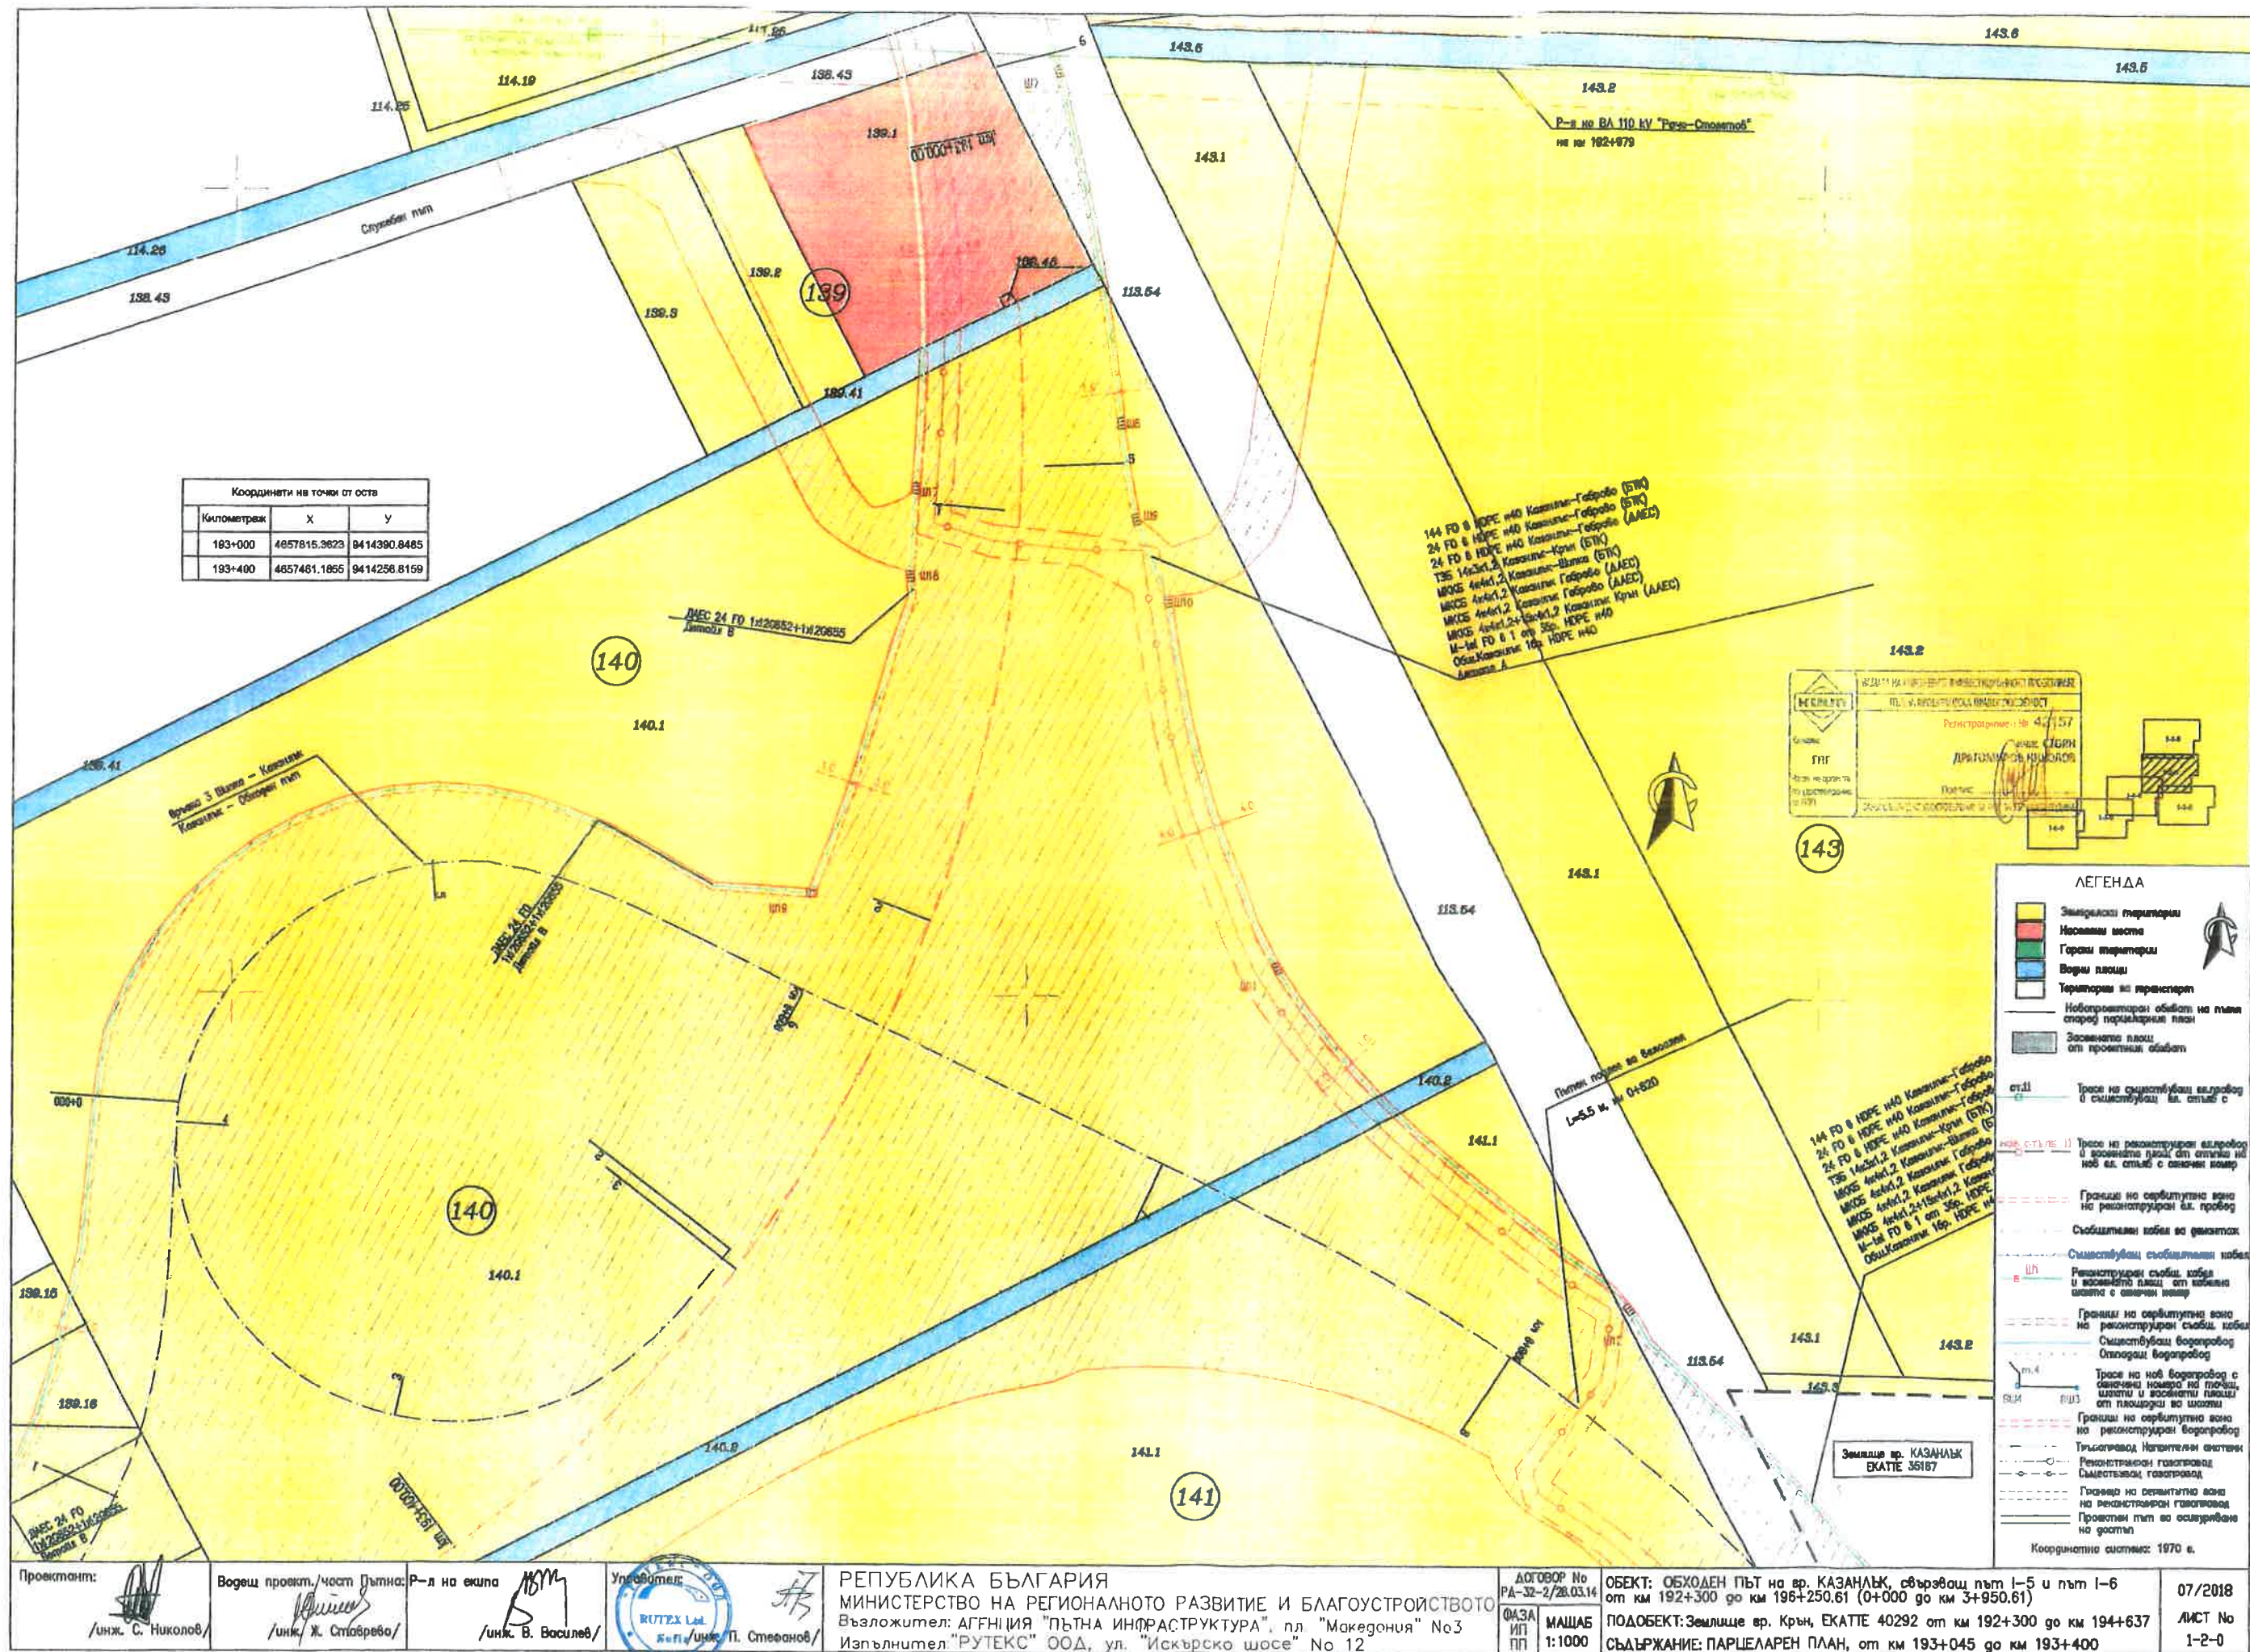

Проектант:

Воден проект./част Пътня:

Р-д на екипа

Ynysymon

РЕПУБЛИКА БЪЛГАРИЯ

МИНИСТЕРСТВО ЗА РЕГИОНАЛНОТО РАЗВИТИЕ И БЛАГОУСТРОЙСТВОТО
Възложител: АГЕНЦИЯ "ПЪТНА ИНФРАСТРУКТУРА", пл. "Македония" №3
Изпълнител: "РУТЕКС" ООД, ул. "Искърско шосе" № 12


ДОГОВОР №

ФАЗА ИП ПП	МАЩАБ 1:1000
------------------	-----------------

ОБЕКТ: ОБОДЕН ПЪТ на вр. КАЗАНЛЪК, свързващ път 1-5 и път 1-6
от км 192+300 до км 196+250.61 (0+000 до км 3+950.61)
ПОДОбЕКТ: Земеделски вр. Кръч, ЕКАТТЕ 40292 от км 192+300 до км 194+637
СЪДЪРЖАНИЕ: ПАРЦЕЛАРЕН ПЛАН, от км 193+045 до км 193+400




07/2018
AMCT No
1-2-0

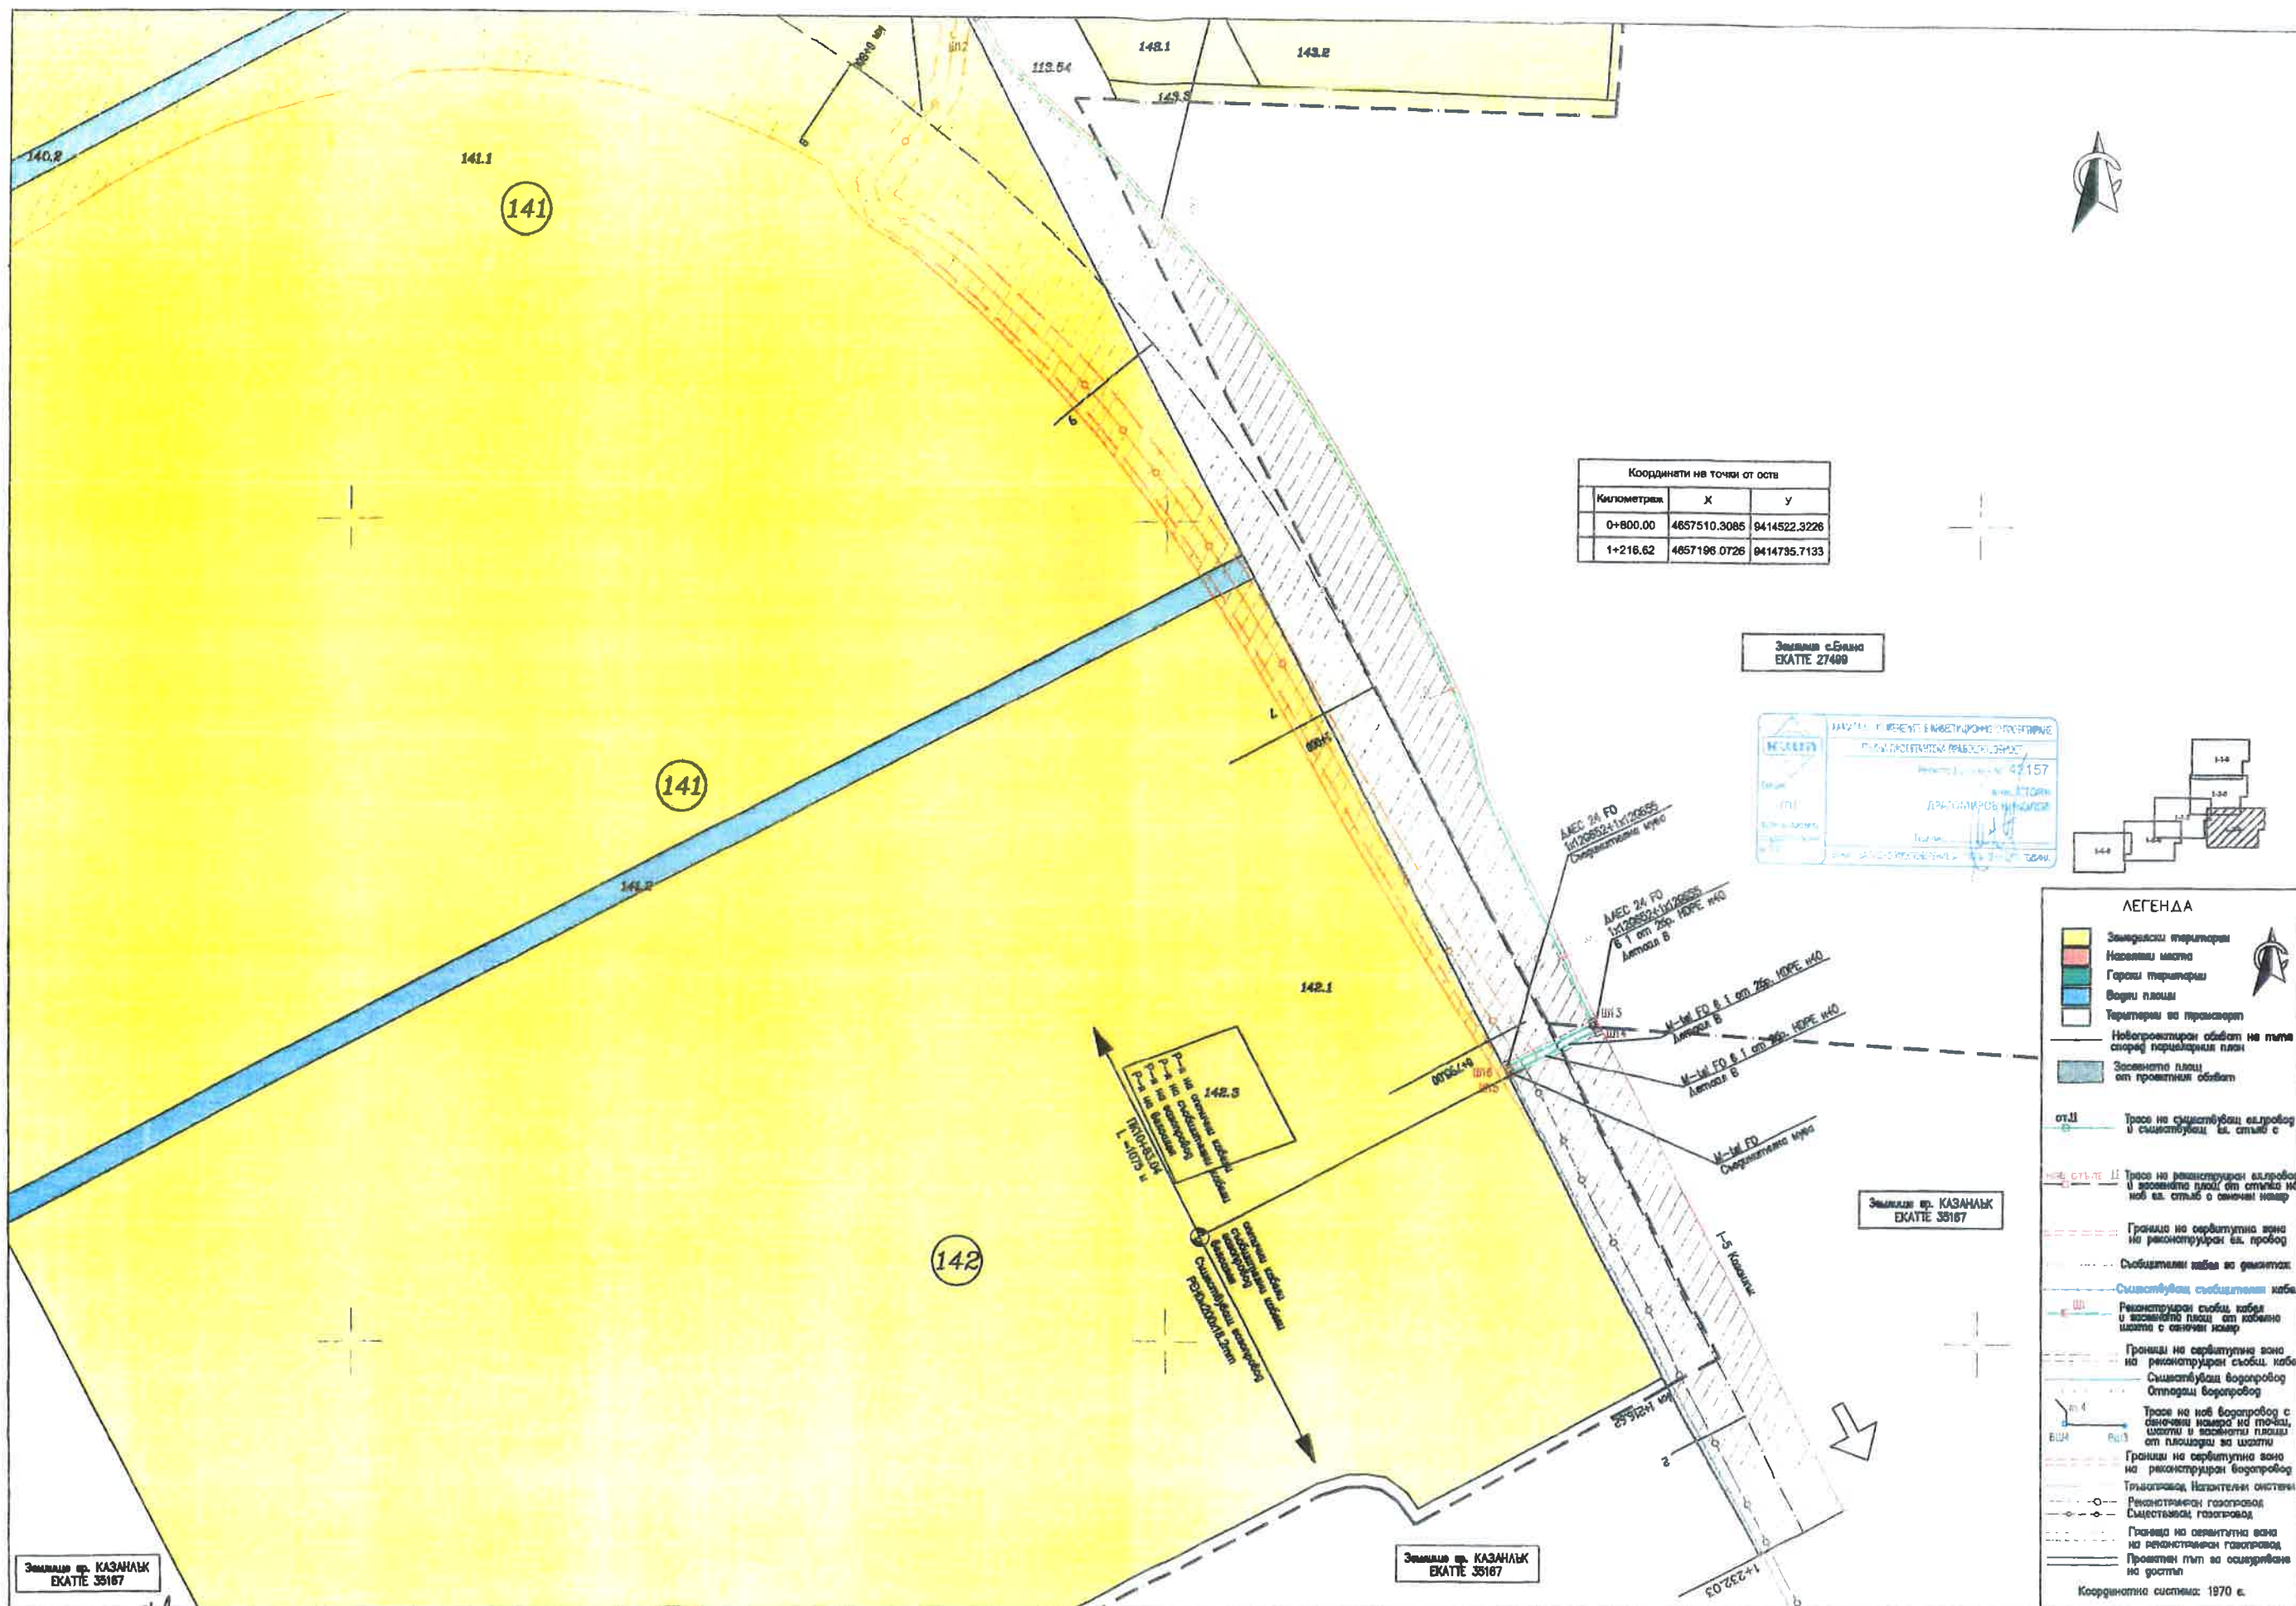

Координати на точки от осъ

Километраж	X	Y
0+800.00	4657510.3085	9414522.3226
1+216.62	4657196.0726	9414735.7133

Землище с.Бяла
ЕКАТЕ 27489

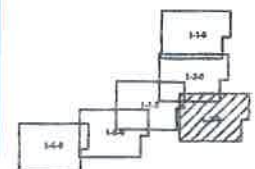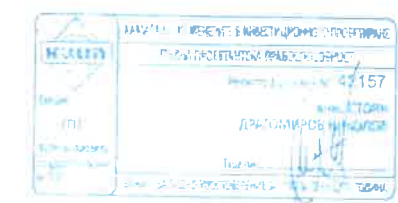

- ЛЕГЕНДА**
- Земелски територии
 - Населени места
 - Горски територии
 - Водни площи
 - Територии за транспорт
 - Новопроизведен обект на пътна според парцеларния план
 - Засеяното площ от проектирания обект
 - Съществуващ съобщителен кабел
 - Реконструиран съобщителен кабел и засеяното площ от кабелна мрежа с означен номер
 - Граница на сервитутна зона на реконструиран съобщителен кабел
 - Съществуващ водопровод
 - Отпадък водопровод
 - Трасе на нов водопровод с означен номер на трасото, ширини и засеяното площ от площад за ширини
 - Граница на сервитутна зона на реконструиран водопровод
 - Тръбопровод, Напътни системи
 - Реконструиран газопровод
 - Съществуващ газопровод
 - Граница на сервитутна зона на реконструиран газопровод
 - Проектиран път за осигуряване на достъп
- Координатна система: 1970 г.

Землище гр. КАЗАНЛЪК
ЕКАТЕ 35187

Землище гр. КАЗАНЛЪК
ЕКАТЕ 35187

Землище гр. КАЗАНЛЪК
ЕКАТЕ 35187

Проектант: /инж. С. Николов/

Водещ проект./част Пътна: Р-я на екипа /инж. Ж. Ставрева/

Удобител: /инж. В. Василев/

Удобител: /инж. П. Стоянов/


РЕПУБЛИКА БЪЛГАРИЯ
МИНИСТЕРСТВО НА РЕГИОНАЛНОТО РАЗВИТИЕ И БЛАГОУСТРОЙСТВОТО
Възложител: АГЕНЦИЯ "ПЪТНА ИНФРАСТРУКТУРА", пл. "Македония" No 3
Изпълнител: "РУТЕКС" ООД, ул. "Искърско шосе" No 12

ДОГОВОР No PA-32-2/28.03.14
ОБЕКТ: ОБХОДЕН ПЪТ на гр. КАЗАНЛЪК, свързващ път I-5 и път I-6 от км 192+300 до км 196+250.61 (0+000 до км 3+950.61)
ПОДОБЕКТ: Землище гр. Крэн, ЕКАТЕ 40292 от км 192+300 до км 194+637
СЪДЪРЖАНИЕ: ПАРЦЕЛАРЕН ПЛАН, от км 0+800 до км 1+216.62

МАЩАБ 1:1000


07/2018
Лист No 1-3-0

193+400	4657461.1855	9414256.8159		
193+835	4657310.8547	9413860.3719		

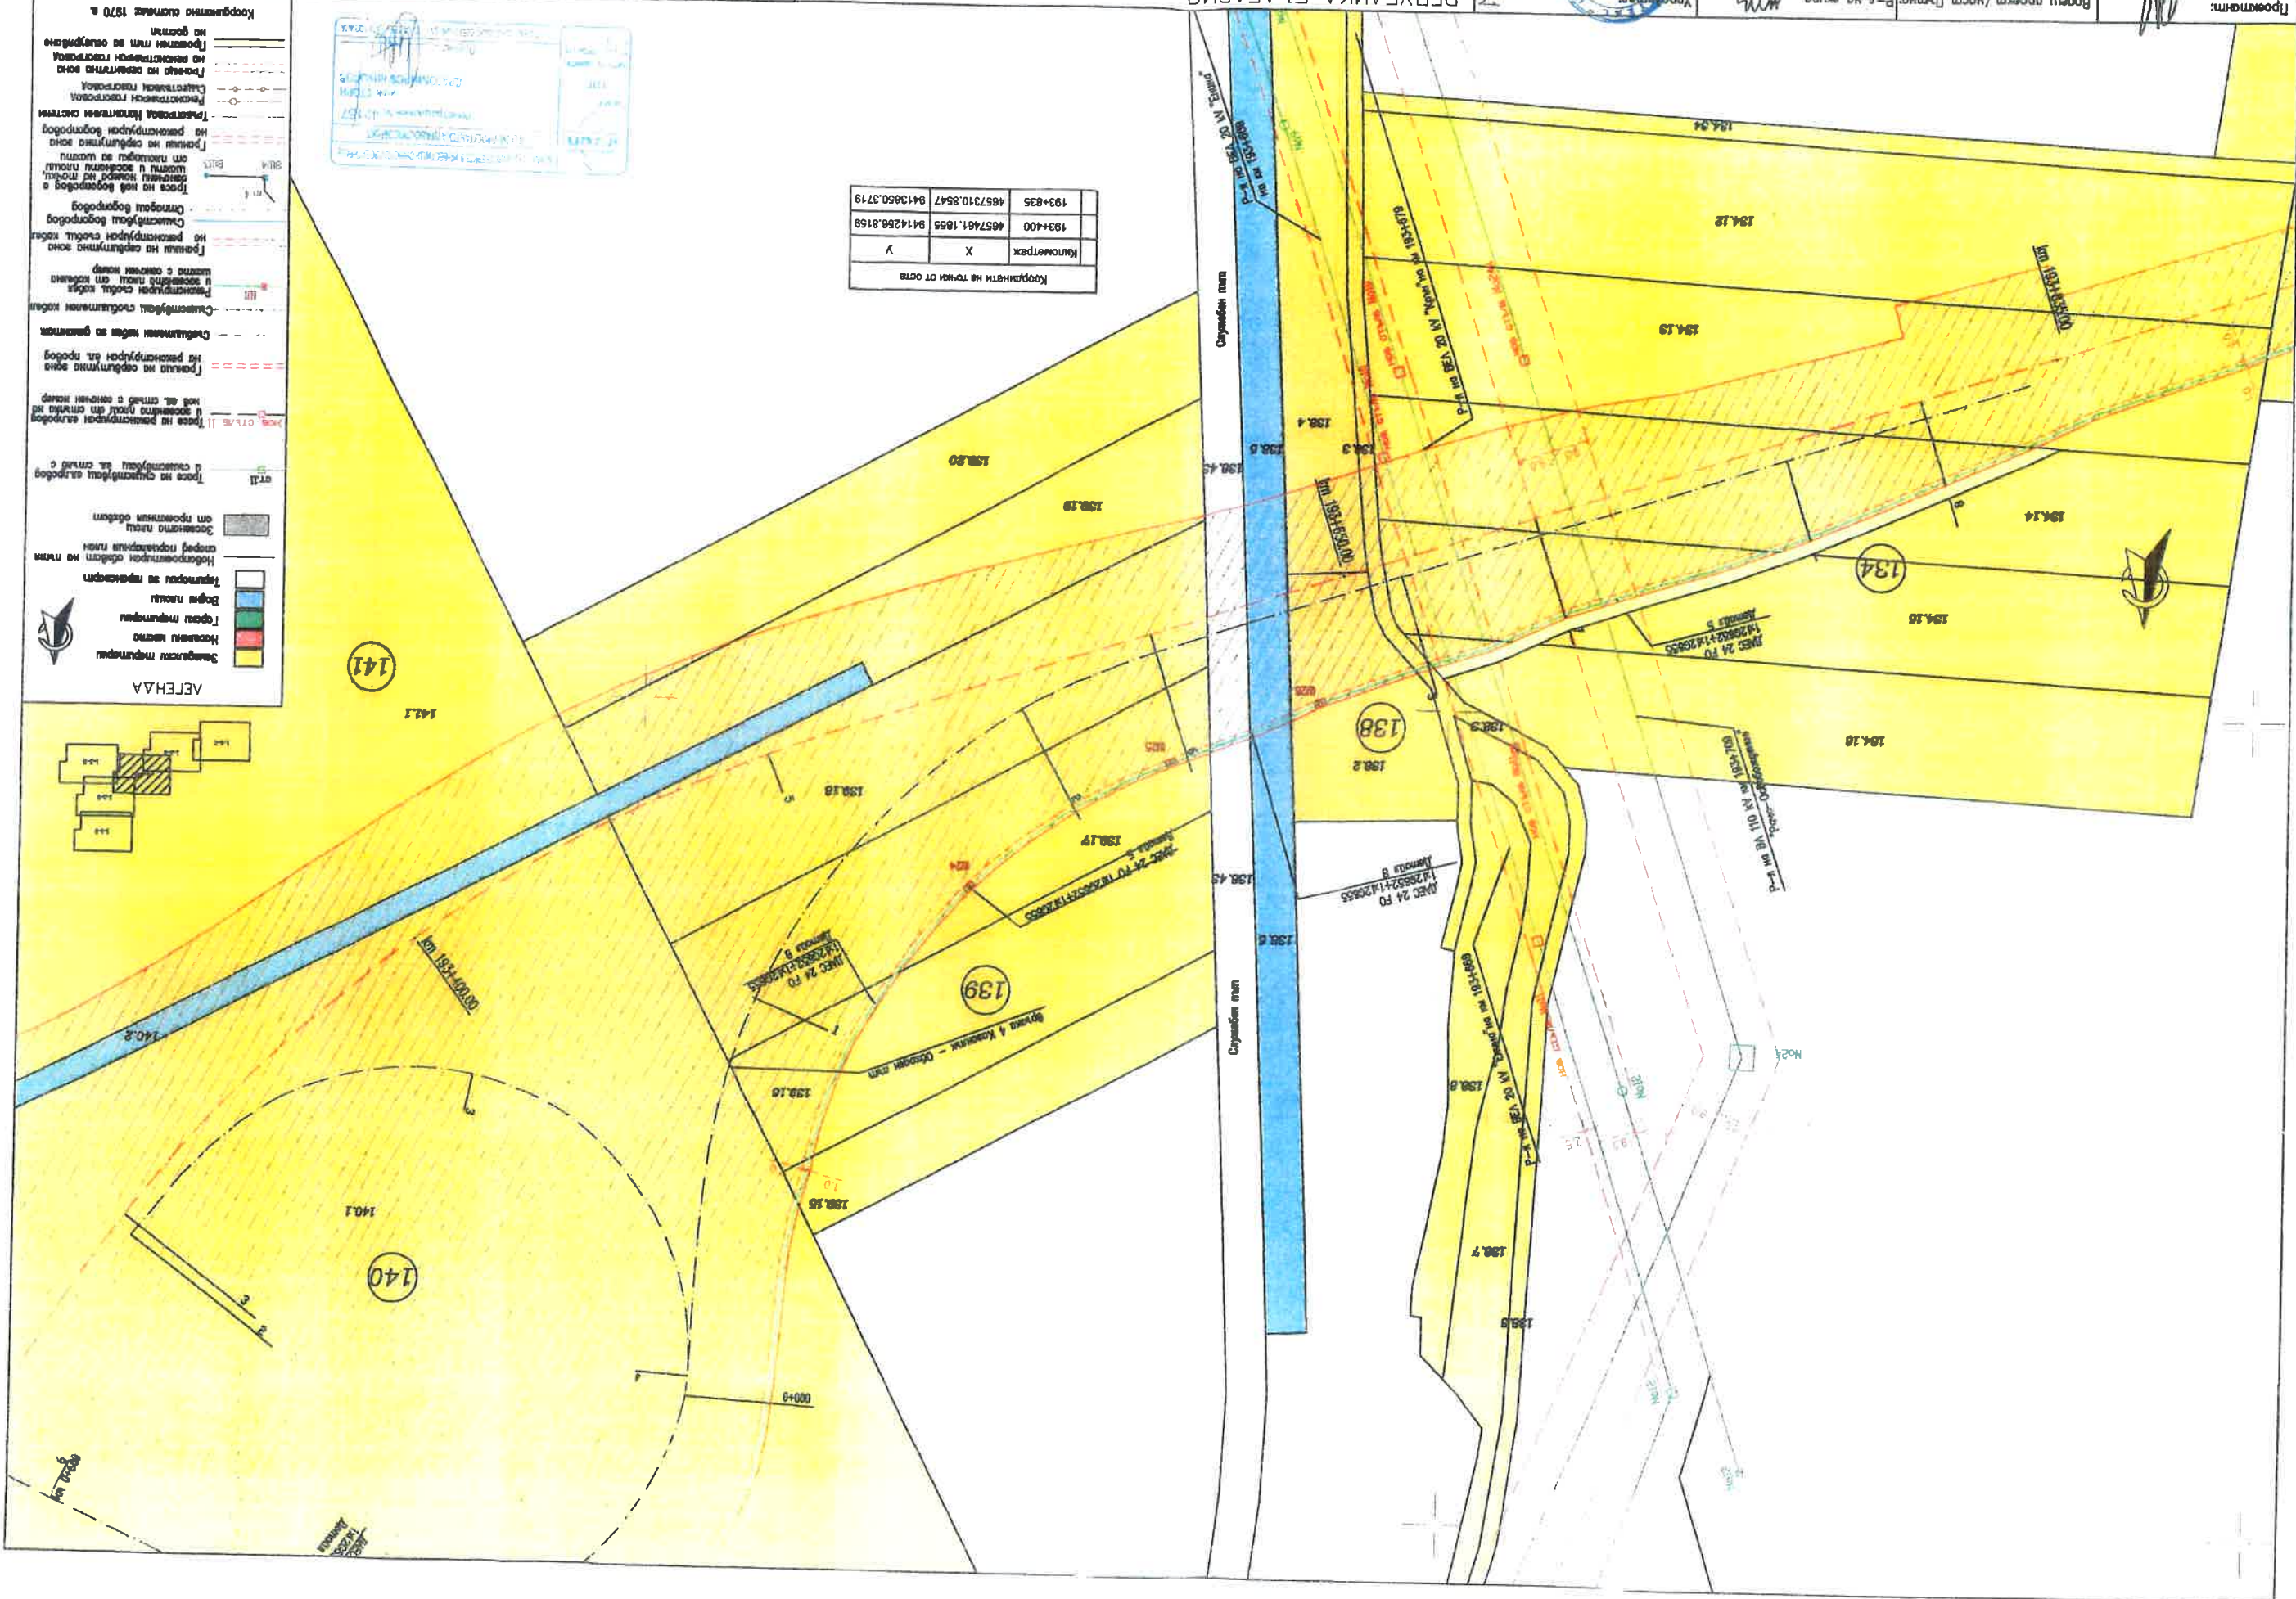


ADOBOP No	2A-32-2/28.03.14
MALLAS	1:2000


	07/2018	МАКТ N:	1-8-0

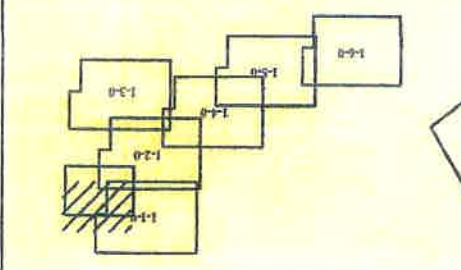

Земнуле р. КРП
ЕКАТТЕ 40292

07/2018
AMCT N:

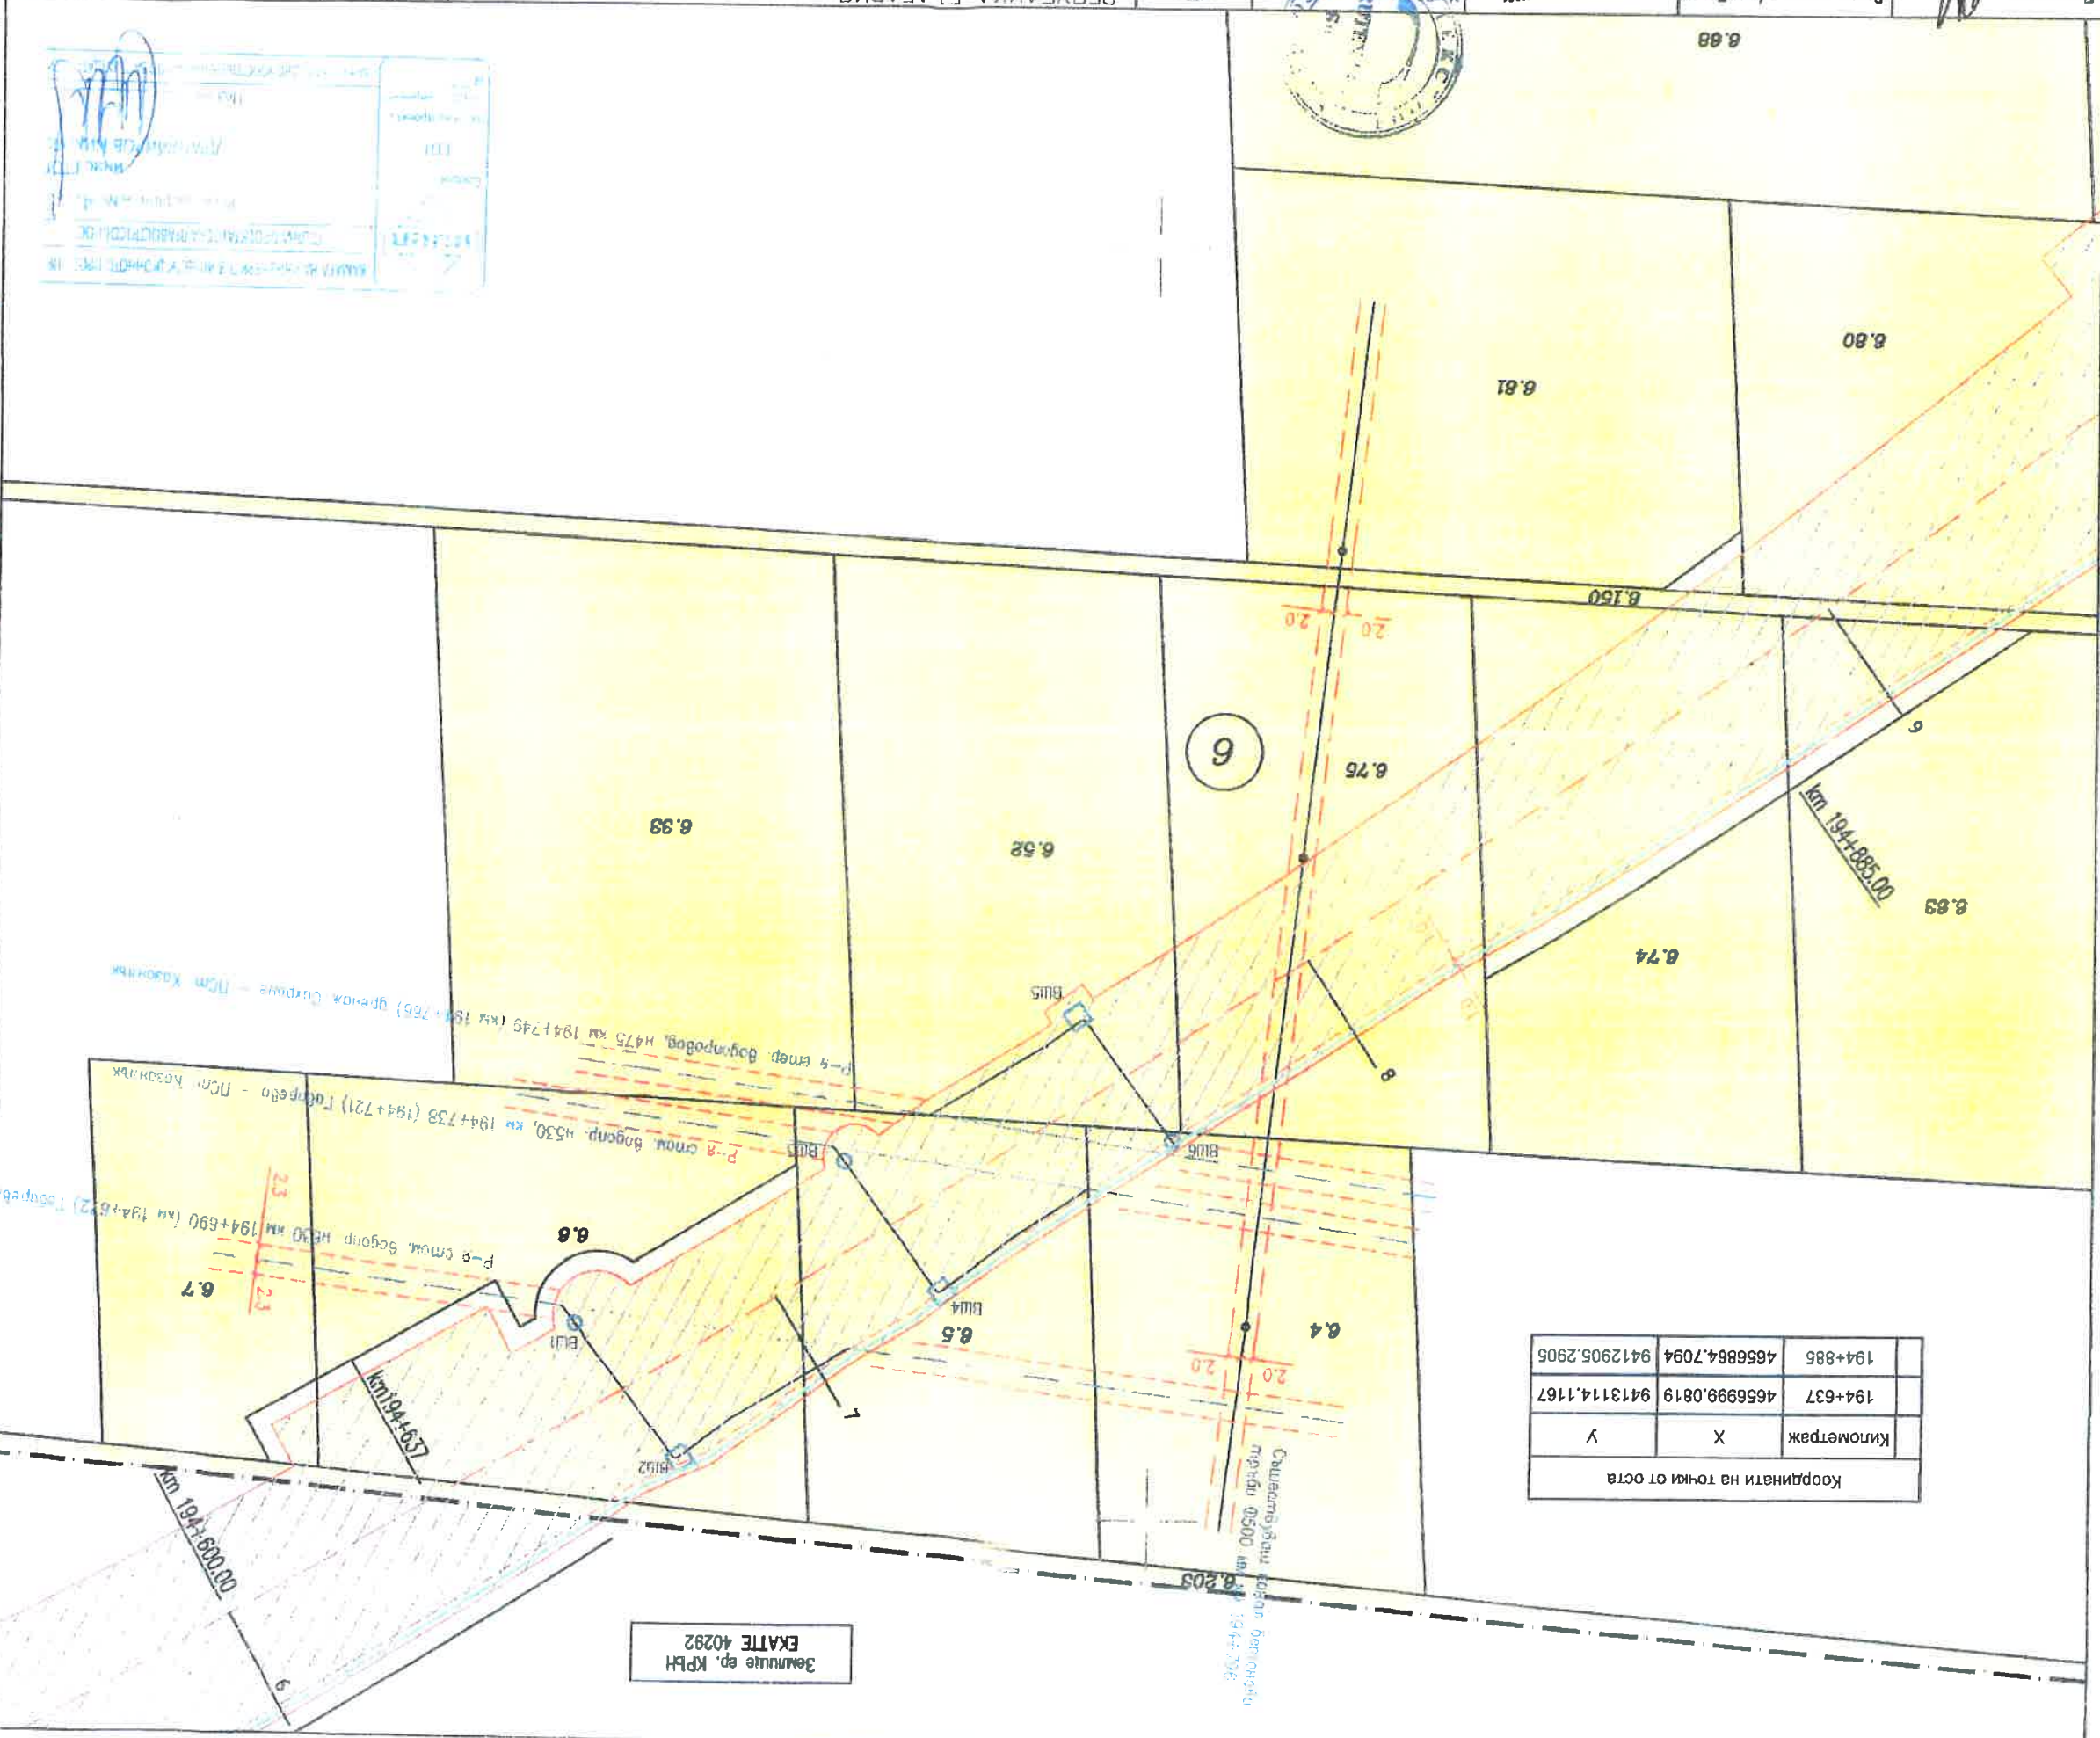

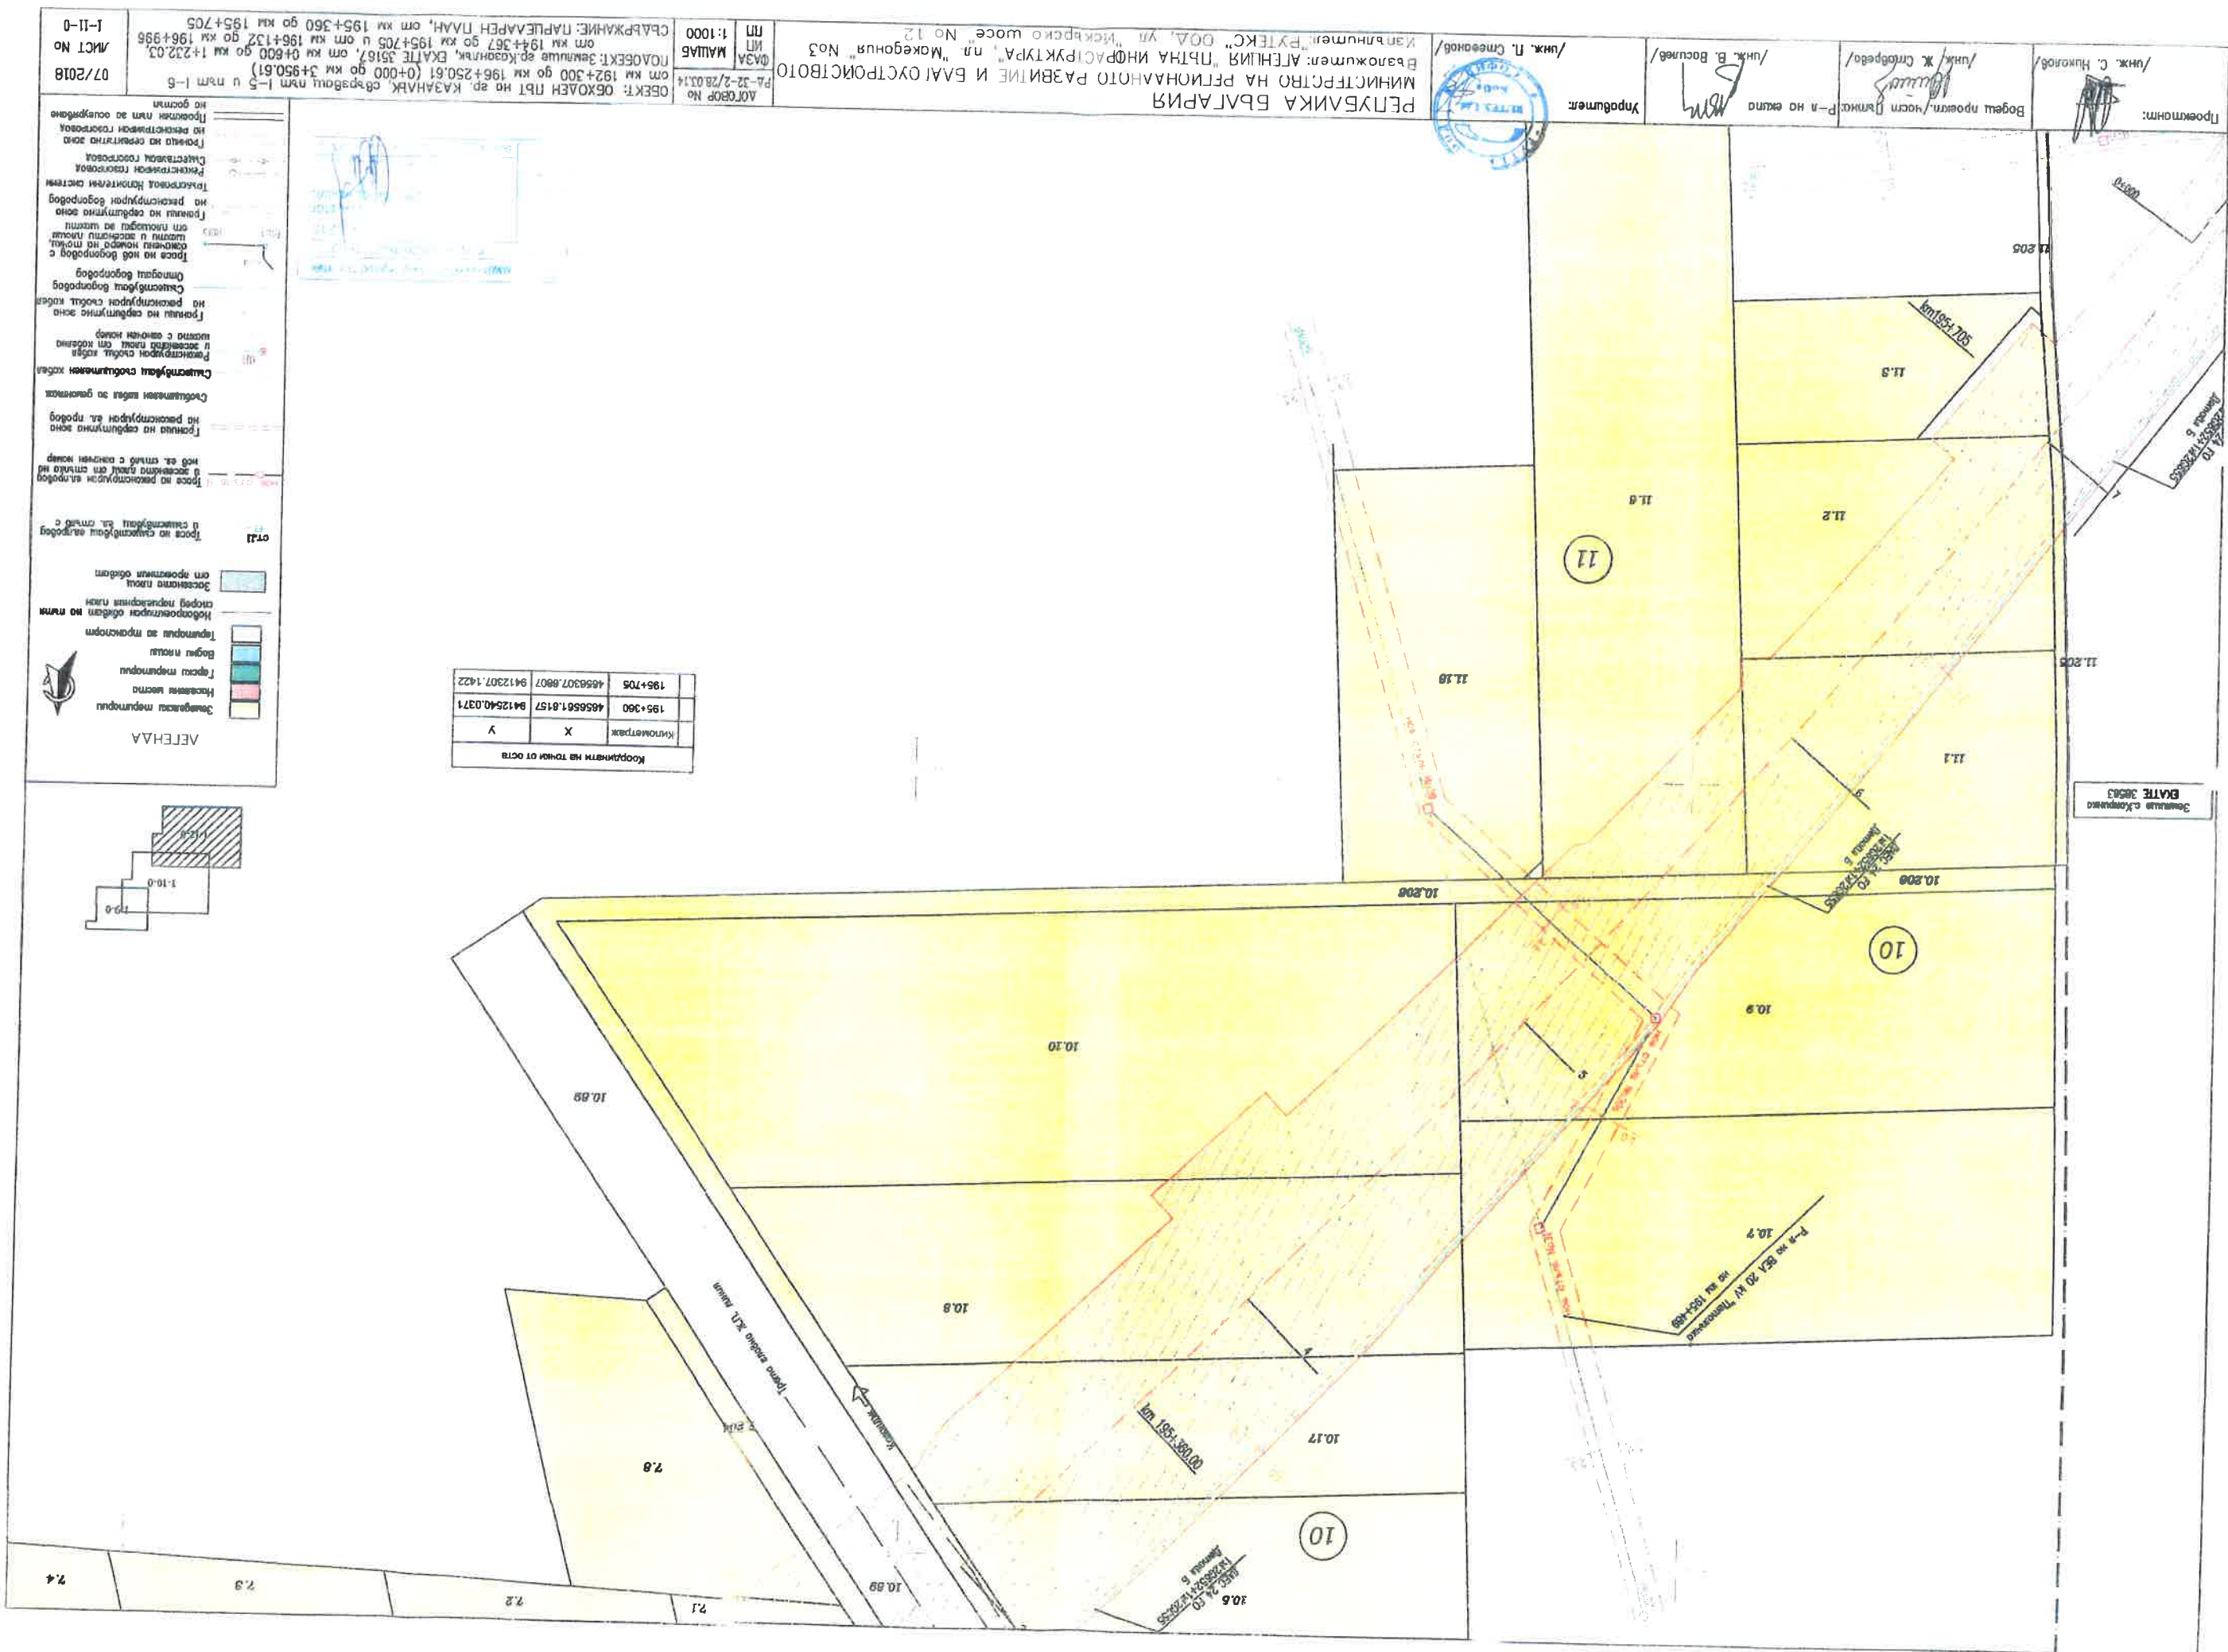

Проектант: /инж. С. Николов/




Възложител: АТЕНЦИЯ "ПЪТНА ИНФРАСТРУКТУРА", ил. "Македония" №3
Народноимено: "ПЪТЕКС" ООД, ул. "Искърско шосе" №12

МАШИНА
№1:1000

ОБЪЕКТ: ОБХОДЕН ПЪТ на гр. КАЗАНЛЪК, свързващ път 1-5 и път 1-6
ПОДЪЕМ: ЗЕМНИЩЕ гр. Казанлък, ЕКАТЕ 35167, от км 0+000 до км 3+950.61

07/2018

Координати на точки от оста	

