





ОБЩ УСТРОЙСТВЕН ПЛАН НА ОБЩИНА КАЗАНЛЪК ОКОНЧАТЕЛЕН ПРОЕКТ

КОМУНИКАЦИОННО-ТРАНСПОРТЕН ПЛАН - ГРАД КАЗАНЛЪК
М 1:5 000

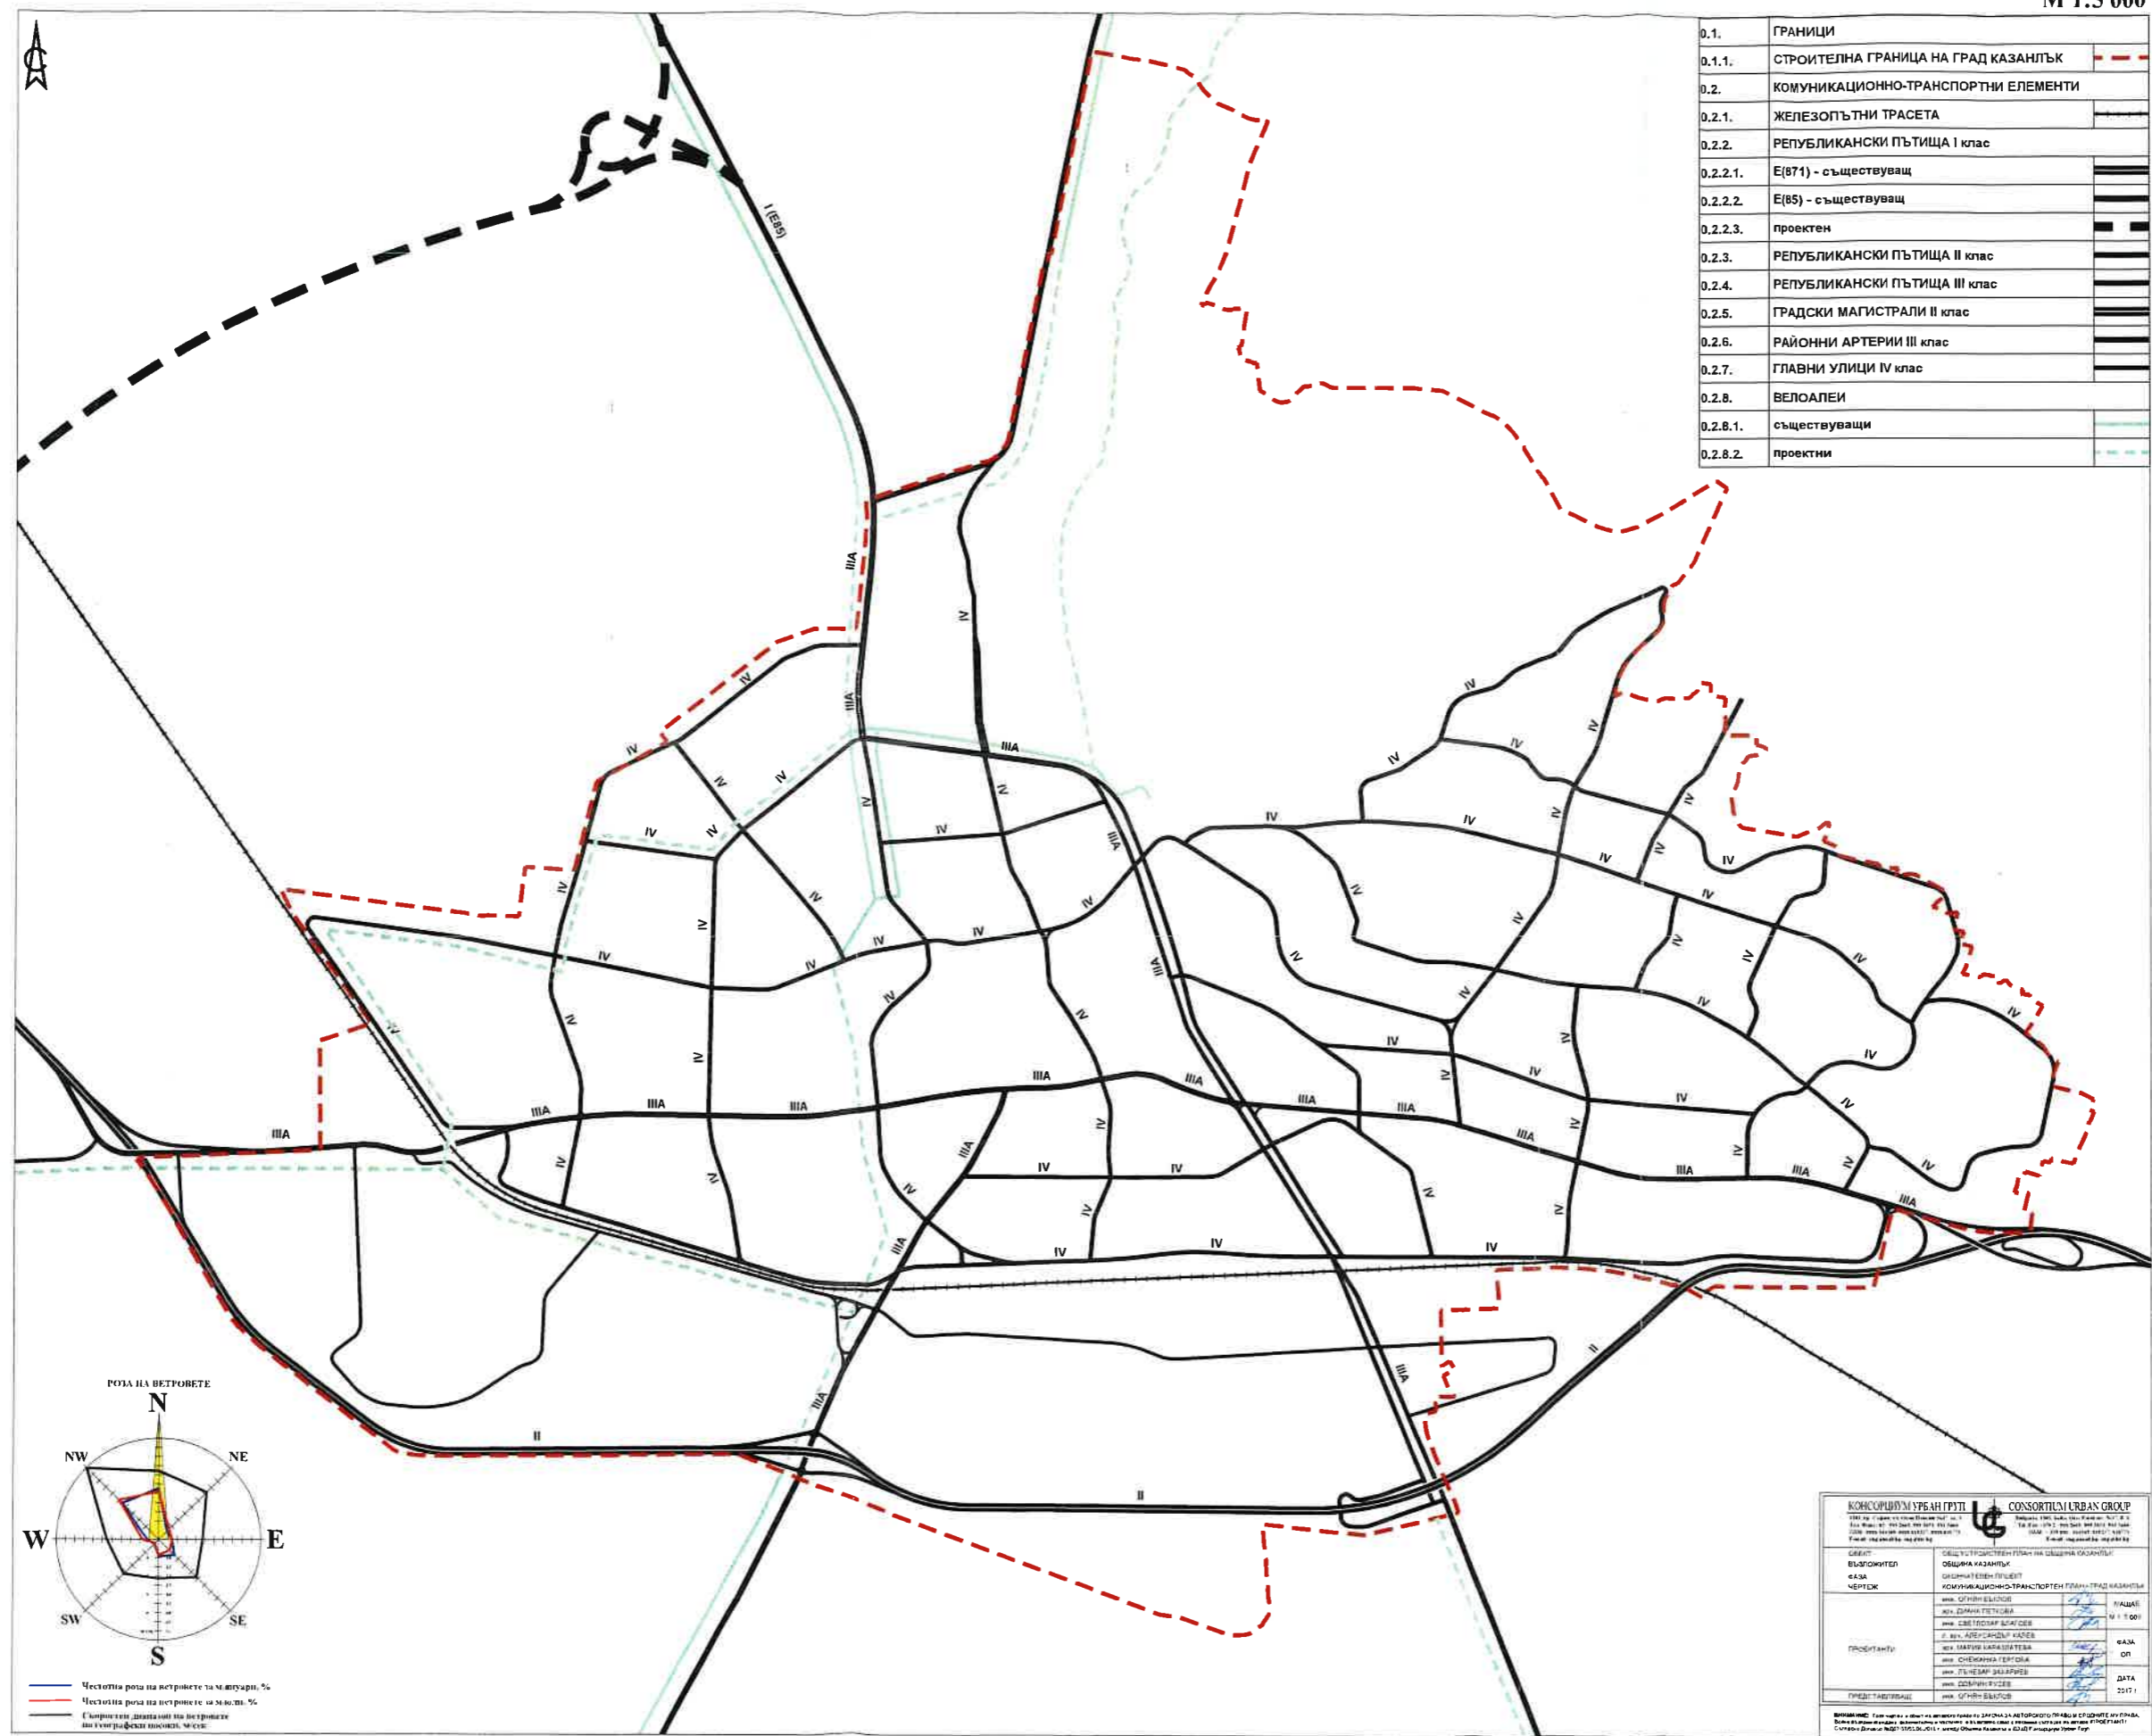

0.1.	ГРАНИЦИ	
0.1.1.	СТРОИТЕЛНА ГРАНИЦА НА ГРАД КАЗАНЛЪК	- - - -
0.2.	КОМУНИКАЦИОННО-ТРАНСПОРТНИ ЕЛЕМЕНТИ	
0.2.1.	ЖЕЛЕЗОПЪТНИ ТРАСЕТА	— — — —
0.2.2.	РЕПУБЛИКАНСКИ ПЪТИЩА I клас	— — — —
0.2.2.1.	E(871) - съществуващ	— — — —
0.2.2.2.	E(85) - съществуващ	— — — —
0.2.2.3.	проектен	— — — —
0.2.3.	РЕПУБЛИКАНСКИ ПЪТИЩА II клас	— — — —
0.2.4.	РЕПУБЛИКАНСКИ ПЪТИЩА III клас	— — — —
0.2.5.	ГРАДСКИ МАГИСТРАЛИ II клас	— — — —
0.2.6.	РАЙОННИ АРТЕРИИ III клас	— — — —
0.2.7.	ГЛАВНИ УЛИЦИ IV клас	— — — —
0.2.8.	ВЕЛОПЕИ	
0.2.8.1.	съществуващи	— — — —
0.2.8.2.	проектни	— — — —

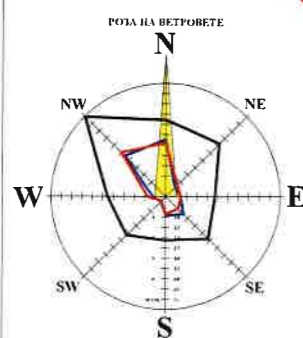

— Честотна роза на ветровете за м. януари, %
 — Честотна роза на ветровете за м. юли, %
 — Силноветна диаграма на ветровете по географски посоки, м/сек.

КОНСОРЦИУМ УРБАН ГРУП КОНСОРЦИУМ УРБАН ГРУП КОНСОРЦИУМ УРБАН ГРУП		CONSORTIUM URBAN GROUP CONSORTIUM URBAN GROUP CONSORTIUM URBAN GROUP	
