

ОБЩИНА КАЗАНЛЪК



ДО
ОБЩИНСКИ СЪВЕТ–КАЗАНЛЪК

ДОКЛАД

от Галина Стоянова–Кмет на Община Казанлък
по чл.39 от Правилника за организацията и дейността на Общинския съвет Казанлък

ОТНОСНО:

1. Разрешение за изработване на проект за Подробен устройствен план–парцеларен план за Ел и ВиК захранване на ПИ идентификатор 06848.22.16 територия „зеделска“ с НТП „нива“ и площ 5600 кв.м, в местност „Зад Тунджа“ по КККР на с. Бузовград, при граници и съседи: съгласно приложената скица;
2. Изразяване предварително съгласие за преминаване на трасе за Ел. и ВиК захранване през засегнатите от плана по т.1 общински имоти и определяне срок на валидност на съгласието;
3. Одобряване на заданията, съставени от Възложителя.

УВАЖАЕМИ ГОСПОДИН ПРЕДСЕДАТЕЛ,

Моля, по внесения от мен доклад, Общински съвет да се произнесе на следващото си заседание.

МОТИВИ: По инициатива "МАКРА" ЕООД чрез управителя си Г. Стоянов /заявление с вх. №168-2451-2⁷/01.10.2025 г./ е започнала процедура по издаване на разрешение за изработване на проект за подробен устройствен план–парцеларен план за трасе за Ел и ВиК захранване на ПИ идентификатор 06848.22.16 територия „зеделска“ с НТП „нива“ и площ 5600 кв.м, в местност „Зад Тунджа“ по КККР на с. Бузовград, при граници и съседи: ПИ 06848.22.15 територия „зеделска“ с НТП „нива“, площ 4942 кв.м, частна собственост, ПИ 06848.22.46 територия „зеделска“ с НТП „за селскостопански, горски, ведомствен път“ и площ 2671 кв.м, общинска публична собственост, ПИ 06848.22.17 територия „зеделска“ с НТП „нива“ и площ 1508 кв.м, частна собственост, ПИ 06848.22.18 територия „зеделска“ с НТП „нива“ и площ 2092 кв.м, частна собственост и ПИ 06848.22.44 територия „зеделска“ с НТП „за селскостопански, горски, ведомствен път“ и площ 4935 кв.м, общинска публична собственост. Възложителят е собственик на ПИ 06848.22.16 съгласно нот. акт № 84, Том II, рег.№483, Дело №305/30.01.2024 г. на СВ–Казанлък. Във връзка с инвестиционното намерение на възложителя да промени предназначението на ПИ 06848.22.16 по КККР на извън урбанизираната територия на с. Бузовград от зеделска земя в „урбанизирана“, със Заповед №552/25.03.2025г. на кмета на община Казанлък е одобрен ПУП-план за застрояване в едно с план-схеми за електроснабдяване и ВиК. С Решение №572/31.07.2025 г. е разрешено изработване на проект за подробен устройствен план–парцеларен план за трасе за осигуряване на транспортен достъп до ПИ идентификатор 06848.22.16. Съгласно заданието за проектиране електрозахранването на поземления имот ще се осъществи чрез кабел 20kV от новоизграден ст. решетъчен стълб СРС-25/14 (вграден във въздушния ел. провод 20kV–„Средногорово“ до новопроектиран трафопост МТТ. Трафопоста и трасето на кабела 20kV са изцяло в ПИ с идентификатор ПИ 06848.22.44 територия „зеделска“ с НТП „за селскостопански, горски, ведомствен път“, общинска публична собственост. Дължината на кабелното трасе е 70 м, от които 30 м. в имота на възложителя ПИ 06848.22.16 и 40 м. в ПИ 06848.22.44 с НТП „за селскостопански, горски,

ведомствен път“. Трасето за водоснабдяване започва от съществуващ водопровод в поземлен имот с идентификатор 06848.22.75 територия „урбанизирана“ с НТП „за местен път“ общинска публична собственост, преминава през ПИ 06848.22.44 територия „Земеделска“ с НТП „За селскостопански, горски, ведомствен път“ и достига до имота на възложителя ПИ 06848.22.16. Дължината на трасето е 192 м, сервитутът–134,4кв.м. Към преписката са приложени Становище №ТО-ИДП 236/28.06.2024 г. /Презаверено на 09.10.2025 г./ за предоставяне на изходни данни и условия за присъединяване към ВиК и писмо за предоставяне на изходни данни за разработване на опорен план и задание по чл.125, ал.4 от ЗУТ №19196/12.11.2025 г. от ЕР ЮГ. Съгласно чл.124а, ал.1 от ЗУТ, за изработването на проект за подробен устройствен план на поземлени имоти извън границите на урбанизираните територии е необходимо съгласието на Общински съвет. Съгласно чл.124б, ал.1 от ЗУТ Общински съвет одобрява заданието, съставено от Възложителя по чл.124а, ал.7 от ЗУТ.

ПРОЕКТ ЗА РЕШЕНИЕ:

Общински съвет Казанлък, на основание чл.21, ал.1, т.8 и т.11 от ЗМСМА, чл.124а, ал.1, ал.5 и ал.7 и чл.124б, ал.1 от ЗУТ и във връзка с чл.30, ал.3 от ПП ЗОЗЗ

РЕШИ:

1. Разрешава изработване на проект за Подробен устройствен план
 - 1.1 Парцеларен план за трасе нов кабел 20kV, което трасе започва от новоизграден ст. решетъчен стълб СРС-25/14 (вграден във въздушния ел. провод 20kV-„Средногорово“ в ПИ 06848.22.44 територия „земеделска“ с НТП „за селскостопански, горски, ведомствен път“, общинска публична собственост и достига до имота на възложителя ПИ идентификатор 06848.22.16 с НТП „нива“, територия „земеделска“ и площ 5600 кв.м, в местност „Зад Тунджа“ по КККР на с. Бузовград, при граници и съседи: съгласно приложената скица. Дължината на кабелното трасе е 70 м, от които 30 м в имота на възложителя ПИ 06848.22.16 и 40 м в ПИ 06848.22.44 с НТП „за селскостопански, горски, ведомствен път“.
 - 1.2 Парцеларен план за трасе на водопровод, което трасе започва от съществуващ водопровод в поземлен имот с идентификатор 06848.22.75 територия „урбанизирана“ с НТП „за местен път“ общинска публична собственост, преминава през ПИ 06848.22.44 територия „Земеделска“ с НТП „За селскостопански, горски, ведомствен път“ и достига до имота на възложителя ПИ 06848.22.16. Дължината на трасето е 192 м, сервитутът–134,4кв.м;
2. Изразява предварително съгласие за право на прокарване през засегнати от парцеларните планове по т.1 земи от общинския поземлен фонд както следва:
 - ПИ 06848.22.44 с НТП „За селскостопански, горски, ведомствен път“, общинска публична собственост: 40 кв.м за трасе на нов кабел 20kV и 162 кв.м за трасе на водопровод.
 - ПИ 06848.22.75 с НТП „За местен път“, общинска публична собственост 28 кв.м за трасе на водопровод.
3. Определя срок на валидност на съгласието по т.2–две години;
4. Одобрява заданията, съставени от Възложителя.

АДРЕСАТИ НА АКТА:

Галина Стоянова – Кмет на община Казанлък
„Макра“ ЕООД, управител: Г. Стоянов

ДОКЛАДЧИК ПРИ РАЗГЛЕЖДАНЕ НА ЗАСЕДАНИЯ НА КОМИСИИ:

Инж. Даниела Коева – зам. Кмет на община Казанлък

ДОКЛАДЧИК ПРИ РАЗГЛЕЖДАНЕ НА ЗАСЕДАНИЕ НА ОБЩИНСКИЯ СЪВЕТ:

Галина Стоянова – Кмет на община Казанлък

Настоящият акт да се изпрати на Кмета на Община Казанлък и областния управител на област Стара Загора в седемдневен срок от приемането му .

Препис от решението да се изпрати в районна прокуратура Казанлък за преглед по реда на общия надзор и законност.

С уважение,

ГАЛИНА СТОЯНОВА

Кмет на Община Казанлък

Съгласували:

Инж. Даниела Коева, заместник-кмет на община Казанлък


Арх. Христо Инджов, главен архитект

Инж. Ивелина Мутафчиева – нач. отдел УПК

Пламена Славенска – юрисконсулт

Изготвил: Христина Христова - мл. експерт УПК

ДО
ОБЩИНСКИ СЪВЕТ КАЗАНЛЪК
ЧРЕЗ КМЕТА НА
ОБЩИНА КАЗАНЛЪК

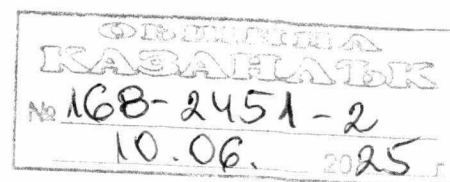

ЗАЯВЛЕНИЕ

1. Разрешение за изработване на изменение на Общия устройствен план
(по реда на чл.124, ал.1 от ЗУТ)
2. Разрешение за изработване на подробен устройствен план (ПУП) за имоти извън урбанизираната територия и/или над един квартал в урбанизираните територии
(по реда на чл. 124а, ал. 1 и ал.2 от ЗУТ)

От: 1.....Г Стоянов.....
(име, презиме, фамилия)

в качеството на.....управител.....
(собственик, управител, пълномощник, собственик на фирма и т.н)

на“Макра“ ЕООД.....БУЛСТАТ..
(юридическо лице/ едноличен търговец)

2.....
(име, презиме, фамилия)

в качеството на.....
(собственик, управител, пълномощник, собственик на фирма и т.н)

на БУЛСТАТ..
(юридическо лице/ едноличен търговец)

постоянен адрес/седалище...гр.Казанлък, ..
(община, населено място, жилищен комплекс, вход, етаж, апартамент, улица, номер)

телефон за връзка.....

1. Желая да ми/ни/ бъде издадено разрешение за изработване на изменение на общ устройствен план(ПУП)
2. Желая да ми/ни/ бъде издадено разрешение за изработване на подробен устройствен план(ПУП):
 - План за регулация и застрояване (ПРЗ)
 - План за регулация (ПР),
 - План за застрояване (ПЗ),
 - Работен устройствен план (РУП),
 - Парцеларен план (ПП) за елементи на техническата инфраструктура:

в обхват поземлени имоти: 064848.22.16.....

.....кв.....

местност, по плана на /в землището ~~гр./с/~~...Бузовград.....

за

.....

.....

Приложения:

1. Документ за собственост – копие

.....


2. Задание на основание чл. 124, ал. 7 и чл. 125, ал. 1 и 2 от ЗУТ: обосновава необходимостта от изработването на плана – какво ще се проектира, териториален обхват, идеен проект или схема на обекта.

3. Скица на имота № /..... Г.

ЗАЯВИТЕЛИ:

Р

Андрей

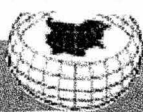

СЛУЖБА ПО ГЕОДЕЗИЯ, КАРТОГРАФИЯ И КАДАСТЪР - ГР. СТАРА ЗАГОРА

6003, Ул."ЦАР СИМЕОН ВЕЛИКИ" №1, 042/622113; 621907,
stara.zagora@cadastre.bg, БУЛСТАТ:130362903

СКИЦА НА ПОЗЕМЛЕН ИМОТ № 15-131840-09.02.2024 г.

Поземлен имот с идентификатор 06848.22.16

С. Бузовград, общ. Казанлък, обл. Стара Загора

По кадастралната карта и кадастралните регистри, одобрени със Заповед РД-18-396/09.02.2018 г.
на ИЗПЪЛНИТЕЛЕН ДИРЕКТОР НА АГКК

Последно изменение на кадастралната карта и кадастралните регистри, засягащо поземления имот е от
09.02.2024 г.

Адрес на поземления имот: с. Бузовград, местност ЗАД ТУНДЖА


Площ: 5600 кв. м

Трайно предназначение на територията: Земеделска

Начин на трайно ползване: Нива

Категория на земята: 4

ординатна система ККС2005

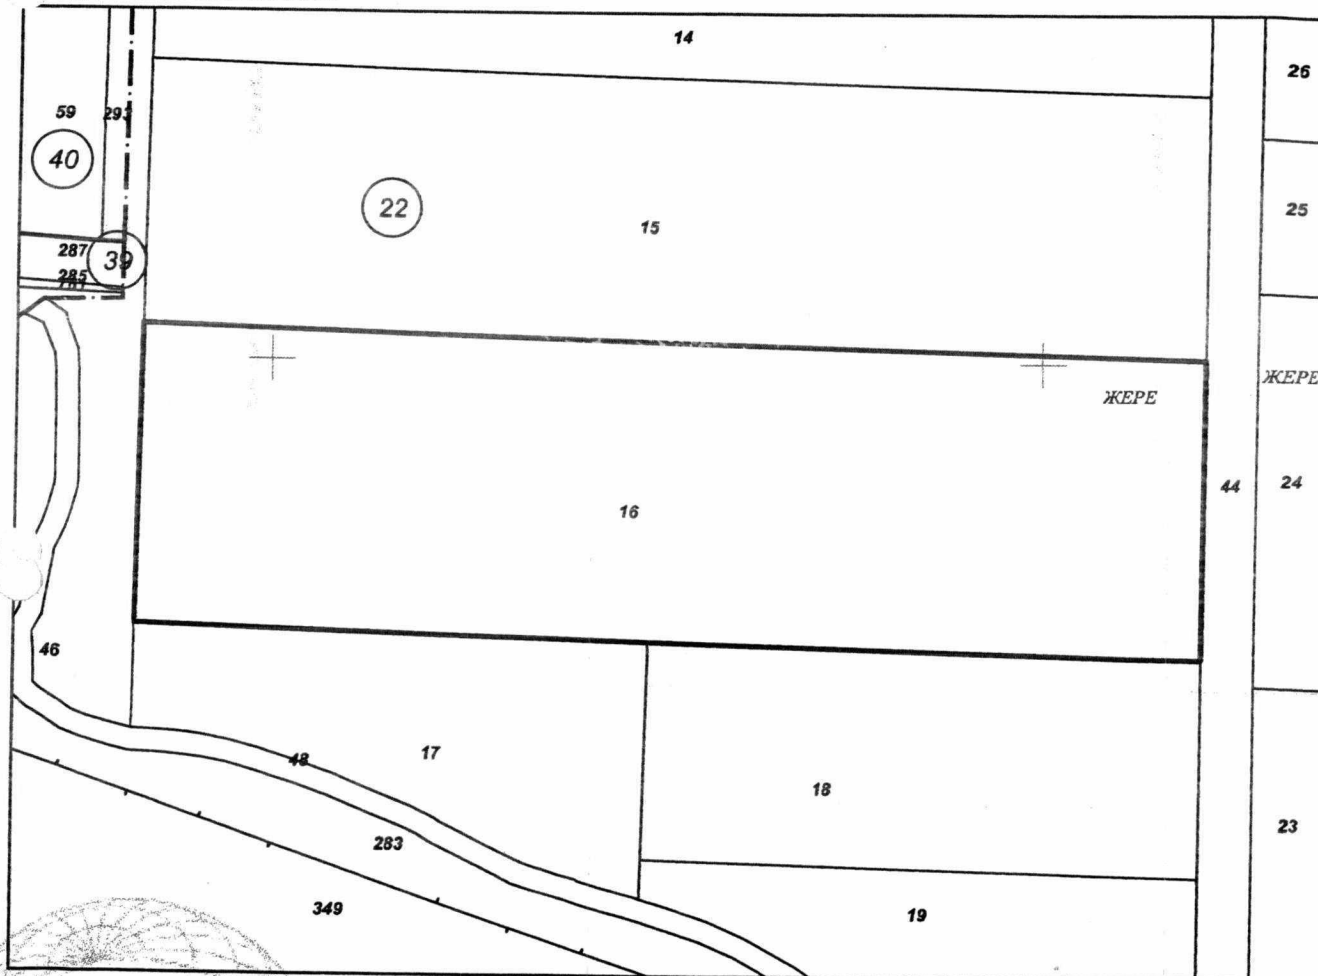

М 1:1000

ОБЩИНА КАЗАНЛЪК

ЗАПОВЕД

№ 552

Казанлък, 25.03.2025г.

На основание чл.129, ал. 2 от ЗУТ и Решение № 15 по Протокол № 2 от 30.01.2025г. на Общински Експертен съвет по устройство на територията с цел реализиране на стопанска инициатива,

ОДОБРЯВАМ:

Проект на подробен устройствен план (ПУП) в извън урбанизирана територия на с.Бузовград, състоящ се от:

1. **План за регулация (ПР)**, с който ПИ с идентификатор 06848.22.16 с НТП- „нива“ се урегулира и се обособява УПИ IV₁₆ – „За производствени и складови дейности“ с площ 5600 кв.м, в кв.1022;
2. **План за застрояване (ПЗ)** за новообразувания УПИ IV₁₆ – „За производствени и складови дейности“ с предвиждане за свободно застрояване и следните показатели: *до 10м височина, до 60% плътност на застрояване, до 1.5 коефициент на интензивност и 20% минимална площ за озеленяване;*

План-схеми за електроснабдяване, водоснабдяване

Неразделна част от заповедта са приложените чертежи.

МОТИВИ:

По инициатива на „Макра“ ЕООД (заявление вх. №168-2451-2/21.11.2024г.) чл.124а, ал.1 и чл.124б, ал.1 от ЗУТ, е започнала процедура за издаване разрешение за изработване на проект за подробен устройствен план. С Решение №188 от 28.05.2024г. Общински съвет - Казанлък е разрешил изработване на проект за подробен устройствен план – план за регулация и застрояване в едно с план-схеми и е одобрил задание относно ПИ 06848.22.16 по КККР на извън урбанизираната територия на с. Бузовград. Съгласно ОУП на община Казанлък имотът попада в Предимно производствена устройствена зона (разновидност 1) /Пп1/.

Електрозахранването е предвидено да се осъществи чрез кабел 20 Kv от новоизграден ЖРС 25/14, извод СН „Средногорово“, подстанция „Чудомир“ до новопроектиран трафопост – МТП /Становище №4632392/30.07.2024г./ . Имотът не попада в санитарно-охранителни зони и ще бъде захранен от селищен водопровод, разположен южно от имота съгласно становище на „ВиК“ ЕООД - Ст. Загора, клон Казанлък /изх. №ТО-ПИБ 236/28.06.2024г./ . Заустването на отпадъчните води се предвижда да се извърши във водопътна изгребна яма. Представено е Здравно заключение № РД-259-199/5.11.2024г. от РЗИ - Ст. Загора.

Проектът отговаря на изискванията на чл. 19 от ЗУТ, Наредба 7 за правила и нормативи за устройство на отделните видове територии и устройствени зони и Наредба 16 от 2004г. за сервитутите на енергийните обекти.

Съгласно чл.128, ал.3 и 5 от ЗУТ, ПУП е обявен на заинтересованите лица и в законовият срок не са получени възражения.

Заповедта подлежи на обжалване в 14-дневен срок от съобщаването ѝ в Административен съд Ст. Загора. Жалбите се подават чрез Община Казанлък.

АРХ.ПЕТЯ ГЕОРГИЕВА

Директор дирекция „Устройство на територията“
оправомощена със Заповед № 842/10-05.2014г.
на кмета на община Казанлък

До:
МАКРА ЕООД
Чрез:
Г-н Стоянов

Изх. № 19196 / Дата: 12.11.2025

Мрежови регион: Карлово-Казанлък
За информация:

За възложител:
"МАКРА" ЕООД

Предоставяне на изходни данни за разработване на опорен план и задание по чл. 125, ал.4 от ЗУТ

Във връзка с постъпило заявление за изработване на задание или опорен план за разработване (промяна) на ПУП по смисъла на чл. 125 от ЗУТ с вх. № 11578062 / 09.10.2025 за обект: Производствени и складови дейности , с местонахождение: ПИ с идентификатор 06848.22.16 по КККР , с. Бузовград , ЕКАТТЕ 06848 , Община Казанлък

Информираме за наличие на съществуващи енергийни обекти, собствени и/или експлоатирани от ЕР ЮГ в имота:

Въздушна линия СрН;

Забележка:

1. Настоящата информация да послужи за изработване на задание и/или опорен план
2. След изработване на заданието се подава ново заявление за съгласуване на задание по реда на чл. 128а от ЗУТ. С цел предоставяне на информация относно възможност за захранване с електрическа енергия е **необходимо** да се посочи мощността на присъединявания обект. Заявлението се подава в общината или разпределително дружество на територията на която се намира обекта.
3. Настоящата информация е актуална шест месеца от датата на този документ.

СКИЦА-ПРОЕКТ ЗА ПУП-ПАРЦЕЛАРЕН ПЛАН ЗА ВЪНШНО ЕЛ. ЗАХРАНВАНЕ
НА УПИ IV, кв.1022, ПОЗЕМЛЕН ИМОТ С ИДЕНТИФИКАТОР 06848.22.16 ОТ КККР
НА ЗЕМЛИЩЕ С.БУЗОВГРАД, ОДОБРЕНА СЪС ЗАПОВЕД № РД-18-396/09.02.2018г.
НА ИЗПЪЛНИТЕЛЕН ДИРЕКТОР НА АГКК /на основание чл.124

ГЕОДЕЗИЯ

Идеен проект

2025

ВЪЗЛОЖИТЕЛ: „МАКРА“ЕООД

№	Идентификатор	Местност	Вид територия	Трайно ползване	Вид собственост	Собственост	Площ на имота	Площ на Ел кабел
1	06848.22.44	Землище с.Бужовград	Земеделска	За селскостопански, горски, ведомствен път	Общинска публична	Община Казанлък	40 м ²	40.00 м ²
Общо:								40.00 м ²

Площта осигуряваща трасе ел кабел до ПИ 06848.22.16 е равна на 40 кв.м. и представлява част от
ПИ 06848.22.44, чиито начин на трайно ползване ще бъде сменен в "За местен път" Дължината на ел трасето
е 40 л.м

Съставил
инж. С. Мирлев/

ЗА ВЪНШНО ЕЛ ЗАХРАНВАНЕ НА УПИ IV, кв. 1022, ПОЗЕМЛЕН ИМОТ С ИДЕНТИФИКАТОР 06848.22.16
ОТ КККР НА ЗЕМЛИЩЕ С.БУЗОВГРАД, ОДОБРЕНА СЪС ЗАПОВЕД № РД-18-396/09.02.2018г.
НА ИЗПЪЛНИТЕЛЕН ДИРЕКТОР НА АГКК

МАЩАБ 1:1000

ЛЕГЕНДА

Нива-собственост на възложителя
/ПН 06848.22.16/

КООРДИНАТЕН РЕГИСТЪР		
Координатна система БГС-2005в		
на чупки на транспортен достъп		
1	4718027.51	489921.74
2	4718065.63	489922.61
3	4718066.83	489420.52
4	4718067.69	489891.28

Дължина ел. провод=40.00 м
Сервитут ел. провод=40.00 кв.м

Изработил:..... Хинж. Ст. Мирлев/

[illegible]

Нива-собственост на възложителя
/ПН 06848.22.16/


Координатна система БГС-2005а.

1	4718027.51	489921.74
2	4718065.63	489922.61
3	4718066.83	489420.52
4	4718067.69	489891.28

Дължина ел провод=40.00 м
Сервитут ел провод=40.00 кв.м

Изработил:.....

~~Хинж. Ст. Мирлев/~~

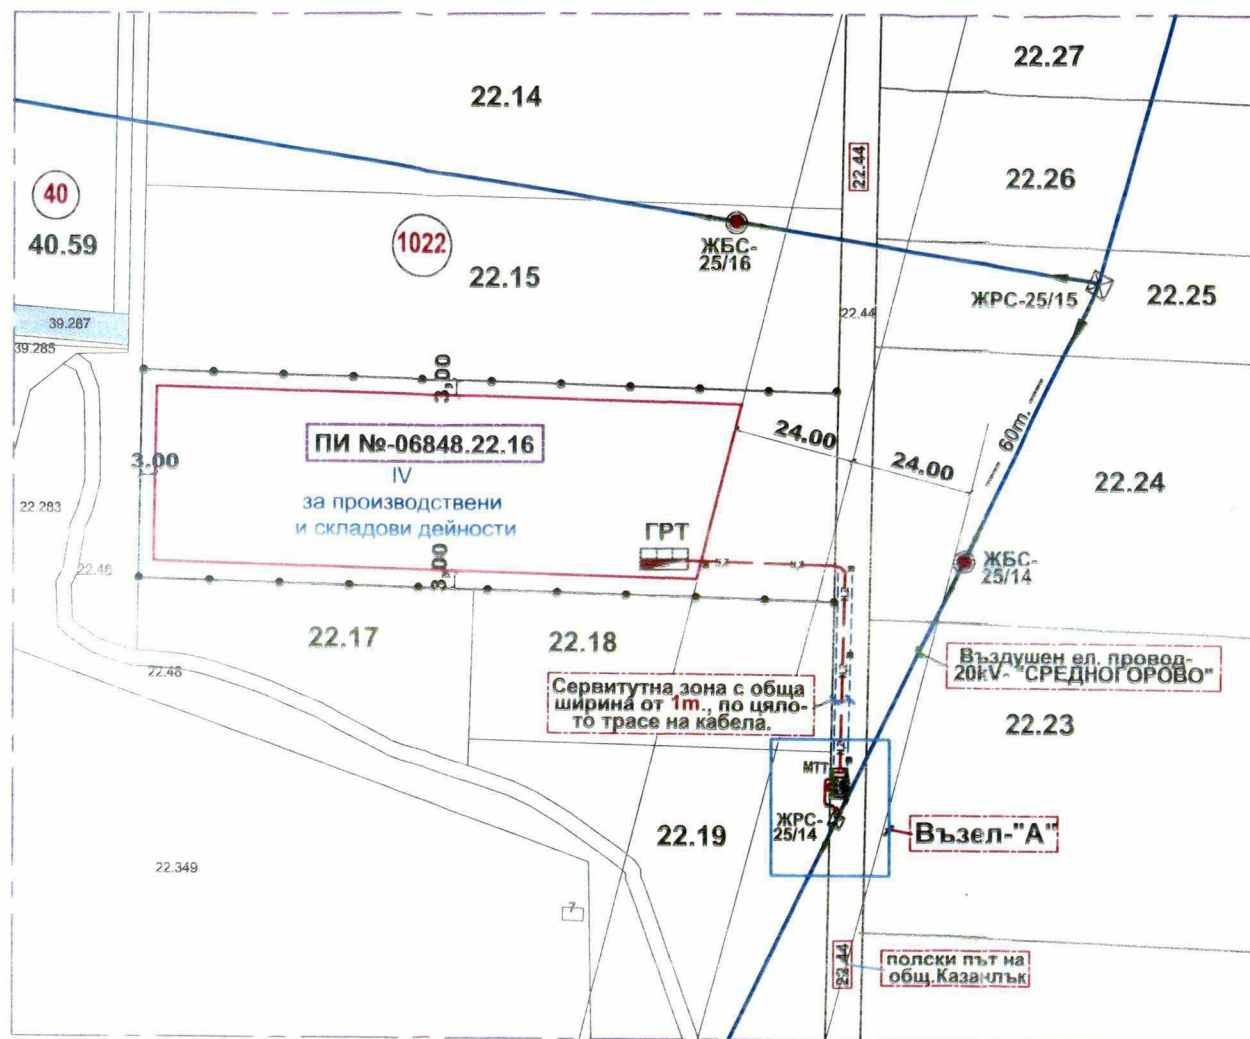

ЗАБЕЛЕЖКА:

"ЛЕГЕНДА" и Възел-"А" са дадени в приложения чертеж Е-ИП-2.

ОБЕКТ:	СКИЦА-ПРОЕКТ за ПУП - ПАРЦЕЛАРЕН ПЛАН за ВЪНШНО ЕЛ. ЗАХРАНВАНЕ на УПИ-IV, кв. №-1022 на поземлен имот с идентификатор №-06848.22.16, от КККР на землище на с.Бузовград, одобрен със заповед №-РД-18-396 / 09.02.1918г. на изпълнителен директор на АГКК (на основание на чл.124)		
	Длъжност	Част	Фамилия
Възложител			"Макра"-ЕООД
Проектант	ЕЛ		инж. Д. Русев
Съгласувал			
Наименование на чертежа	Електрическа схема-ситуация на ел.захранване с кабели НН и Ср.Н		
Част:	ЕЛ	Дата:	10.2025г.
Фаза:	ПУП	Масштаб:	1:1000
		Чертеж:	Е-ИП-1

Изх. № ТО-ПИД - 236 / 28.06 2024 г.

Вик ЕООД Стара Загора
район Казанлък
Изх. № ПУП - 410
Дата: 09.10.2024 год.

СТАНОВИЩЕ

за предоставяне на предварителни изходни данни за изработване на ПУП

ОБЕКТ: ПУП –ПЗ НА ПОЗЕМЛЕН ИМОТ С ИДЕНТИФИКАТОР 06848.22.16, МЕСТНОСТ „ЗАД ТУНДЖА“, В ЗЕМЛИЩЕТО НА С. БУЗОВГРАД, ОБЩИНА КАЗАНЛЪК.

ВЪЗЛОЖИТЕЛ: „МАКРА“ ЕООД

➤ Общи положения

Настоящите предварителни изходни данни се издават преди фазата на проектиране на ПУП и имат за цел да се посочи съществува ли техническа възможност за присъединяване на водопроводната и канализационна мрежа на дадения обект към водопроводната и канализационна мрежа на съответния експлоатационен район, както и дали даден имот /обект/ попада в СОЗ, съгл. Наредба № 3 за условията и реда за проучване, проектиране, утвърждаване и експлоатация на санитарно-охранителните зони около водоизточниците и съоръженията за питейно-битово водоснабдяване /обн. ДВ 88 от 27.10.2000 г./ на действащ водоизточник, експлоатиран от „В и К“ ЕООД – Стара Загора.

➤ СОЗ

Имотът не попада в пояси I, II и III от санитарно-охранителна зона на действащ водоизточник, експлоатиран от „В и К“ ЕООД – Стара Загора, съгласно Наредба № 3 / 16.10.2000 г. за СОЗ.

➤ Възможност за присъединяване към водопроводна мрежа

Имотът може да бъде захранен с вода от селищен водопровод Ф75 ПЕВП на приблизително 190 метра , южно от имота. Водомерният възел да бъде изпълнен на не повече от пет метра от точката на водовземане.

➤ Възможност за присъединяване към канализационна мрежа

За имота не съществува техническа възможност за присъединяване към канализационната мрежа, експлоатирана от „В и К“ ЕООД – Стара Загора.

Възможно е да бъде изградена **водоплътна** изгребна яма, ако не противоречи на изискванията на чл.87(1) от ЗУТ.

➤ **Забележки:**

- 1) Изработената схема „В и К“ за ПУП, да се съгласува с отдел „Технически“ на Район Казанлък „В и К“ ЕООД - Стара Загора. Без съгласуван ПУП, „В и К“ ЕООД – Стара Загора **няма** да сключи договор за присъединяване на имота към В и К мрежата с Възложителя.
- 2) Проектирането на схема „В и К“ за ПУП да бъде осъществено, съгласно действащите законови наредби и нормативни изисквания;
- 3) Срокът на валидност на предоставените предварителни изходни данни за изготвяне на ПУП и възможност за присъединяване към В и К мрежата, експлоатирана от Район Казанлък „В и К“ ЕООД – Стара Загора е **една година**. След изтичане на срока, следва да бъдат издадени нови предварителни изходни данни за изготвяне на ПУП.
- 4) Предварителните изходни данни за изработване на ПУП не важат за фазата на изработване на технически проект. За техническо проектиране следва да бъдат предоставени изходни данни и условия за присъединяване към В и К мрежите.

Изготвил:

С.Пенчева


Съгласувал:

/М. Златев /

Управител „В и К“ ЕООД:

/инж. Р.

Миланов

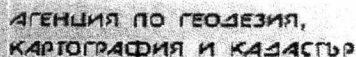

София 1618, кв.Павлово, ул.Мусала №1
тел.: 02/955 45 40, факс: 02/955 53 33
ACAD@CADASTRE.BG • WWW.CADASTRE.BG

стр. 1 от 2

СЛУЖБА ПО ГЕОДЕЗИЯ, КАРТОГРАФИЯ И КАДАСТЪР - ГР. СТАРА ЗАГОРА

6003, Ул."ЦАР СИМЕОН ВЕЛИКИ" №1, 042/622113; 621907,
stara.zagora@cadastre.bg, БУЛСТАТ:130362903

СКИЦА НА ПОЗЕМЛЕН ИМОТ
№ 15-131840-09.02.2024 г.

Поземлен имот с идентификатор **06848.22.16**

С. Бузовград, общ. Казанлък, обл. Стара Загора

По кадастралната карта и кадастралните регистри, одобрени със **Заповед РД-18-396/09.02.2018 г.**

на ИЗПЪЛНИТЕЛЕН ДИРЕКТОР НА АГКК

Последно изменение на кадастралната карта и кадастралните регистри, засягащо поземления имот е от **09.02.2024 г.**

Адрес на поземления имот: **с. Бузовград, местност ЗАД ТУНДЖА**


Площ: 5600 кв. м

Трайно предназначение на територията: **Земеделска**

Начин на трайно ползване: Нива

Категория на земята: 4

ординатна система KKC2005

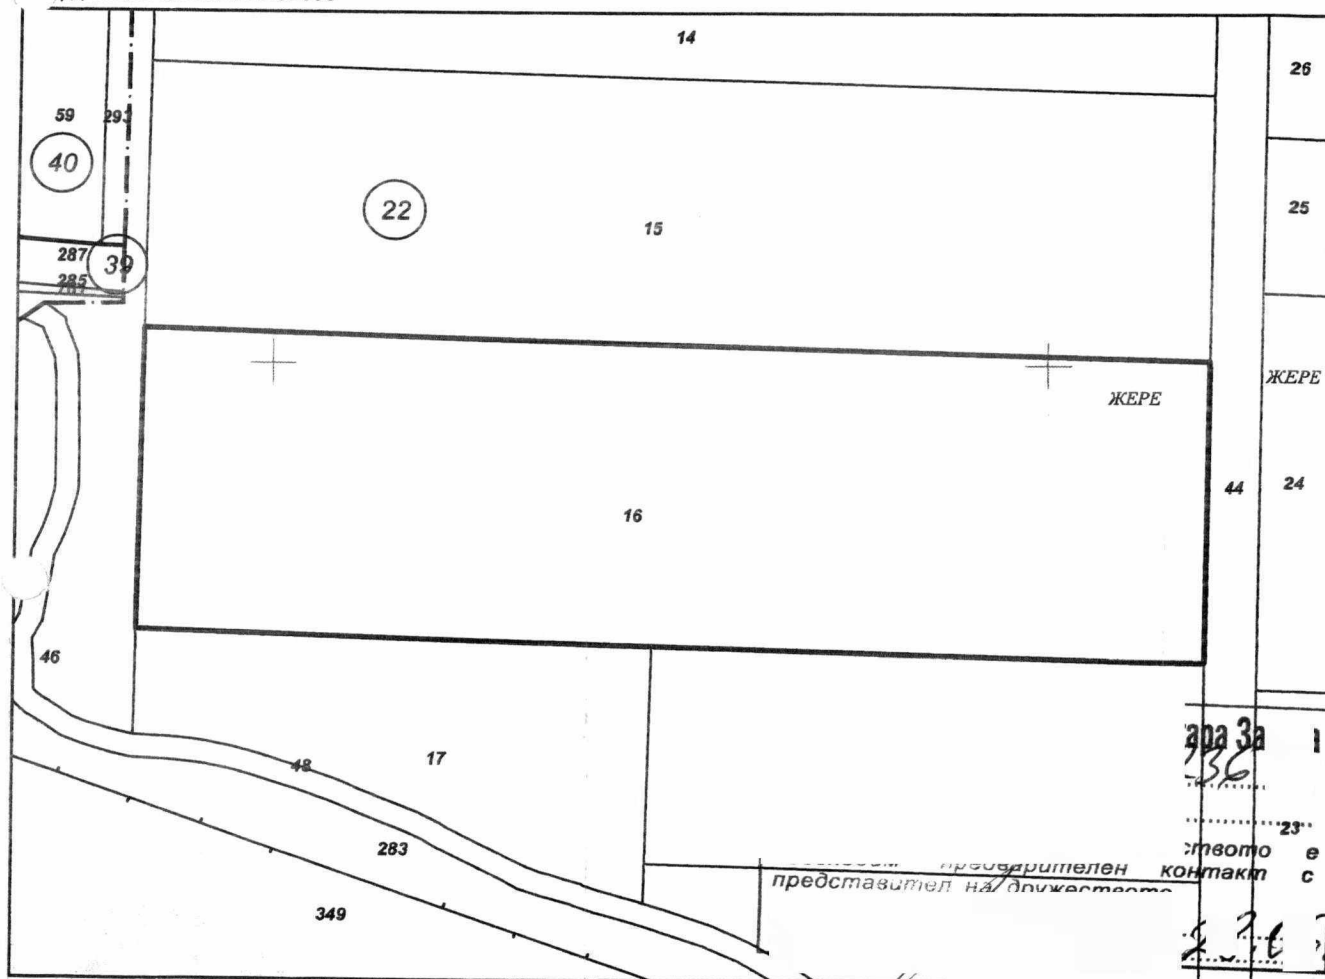

M 1:1000



Предишен идентификатор: **няма**

Номер по предходен план: **022016**

Съсед: **06848.22.17, 06848.22.18, 06848.22.44, 06848.22.15, 06848.22.46**

Собственици по данни от КРНИ:

"МАКРА" ЕООД

Ид. част 1/1 от правото на собственост


Нотариален акт № 84 том II рег. 483 дело 305 от 30.01.2024г., издаден от Служба по вписванията
гр. Казанлък

Носители на други вещни права по данни от КРНИ:

няма данни

Сгради, които попадат върху имота

няма данни за сгради

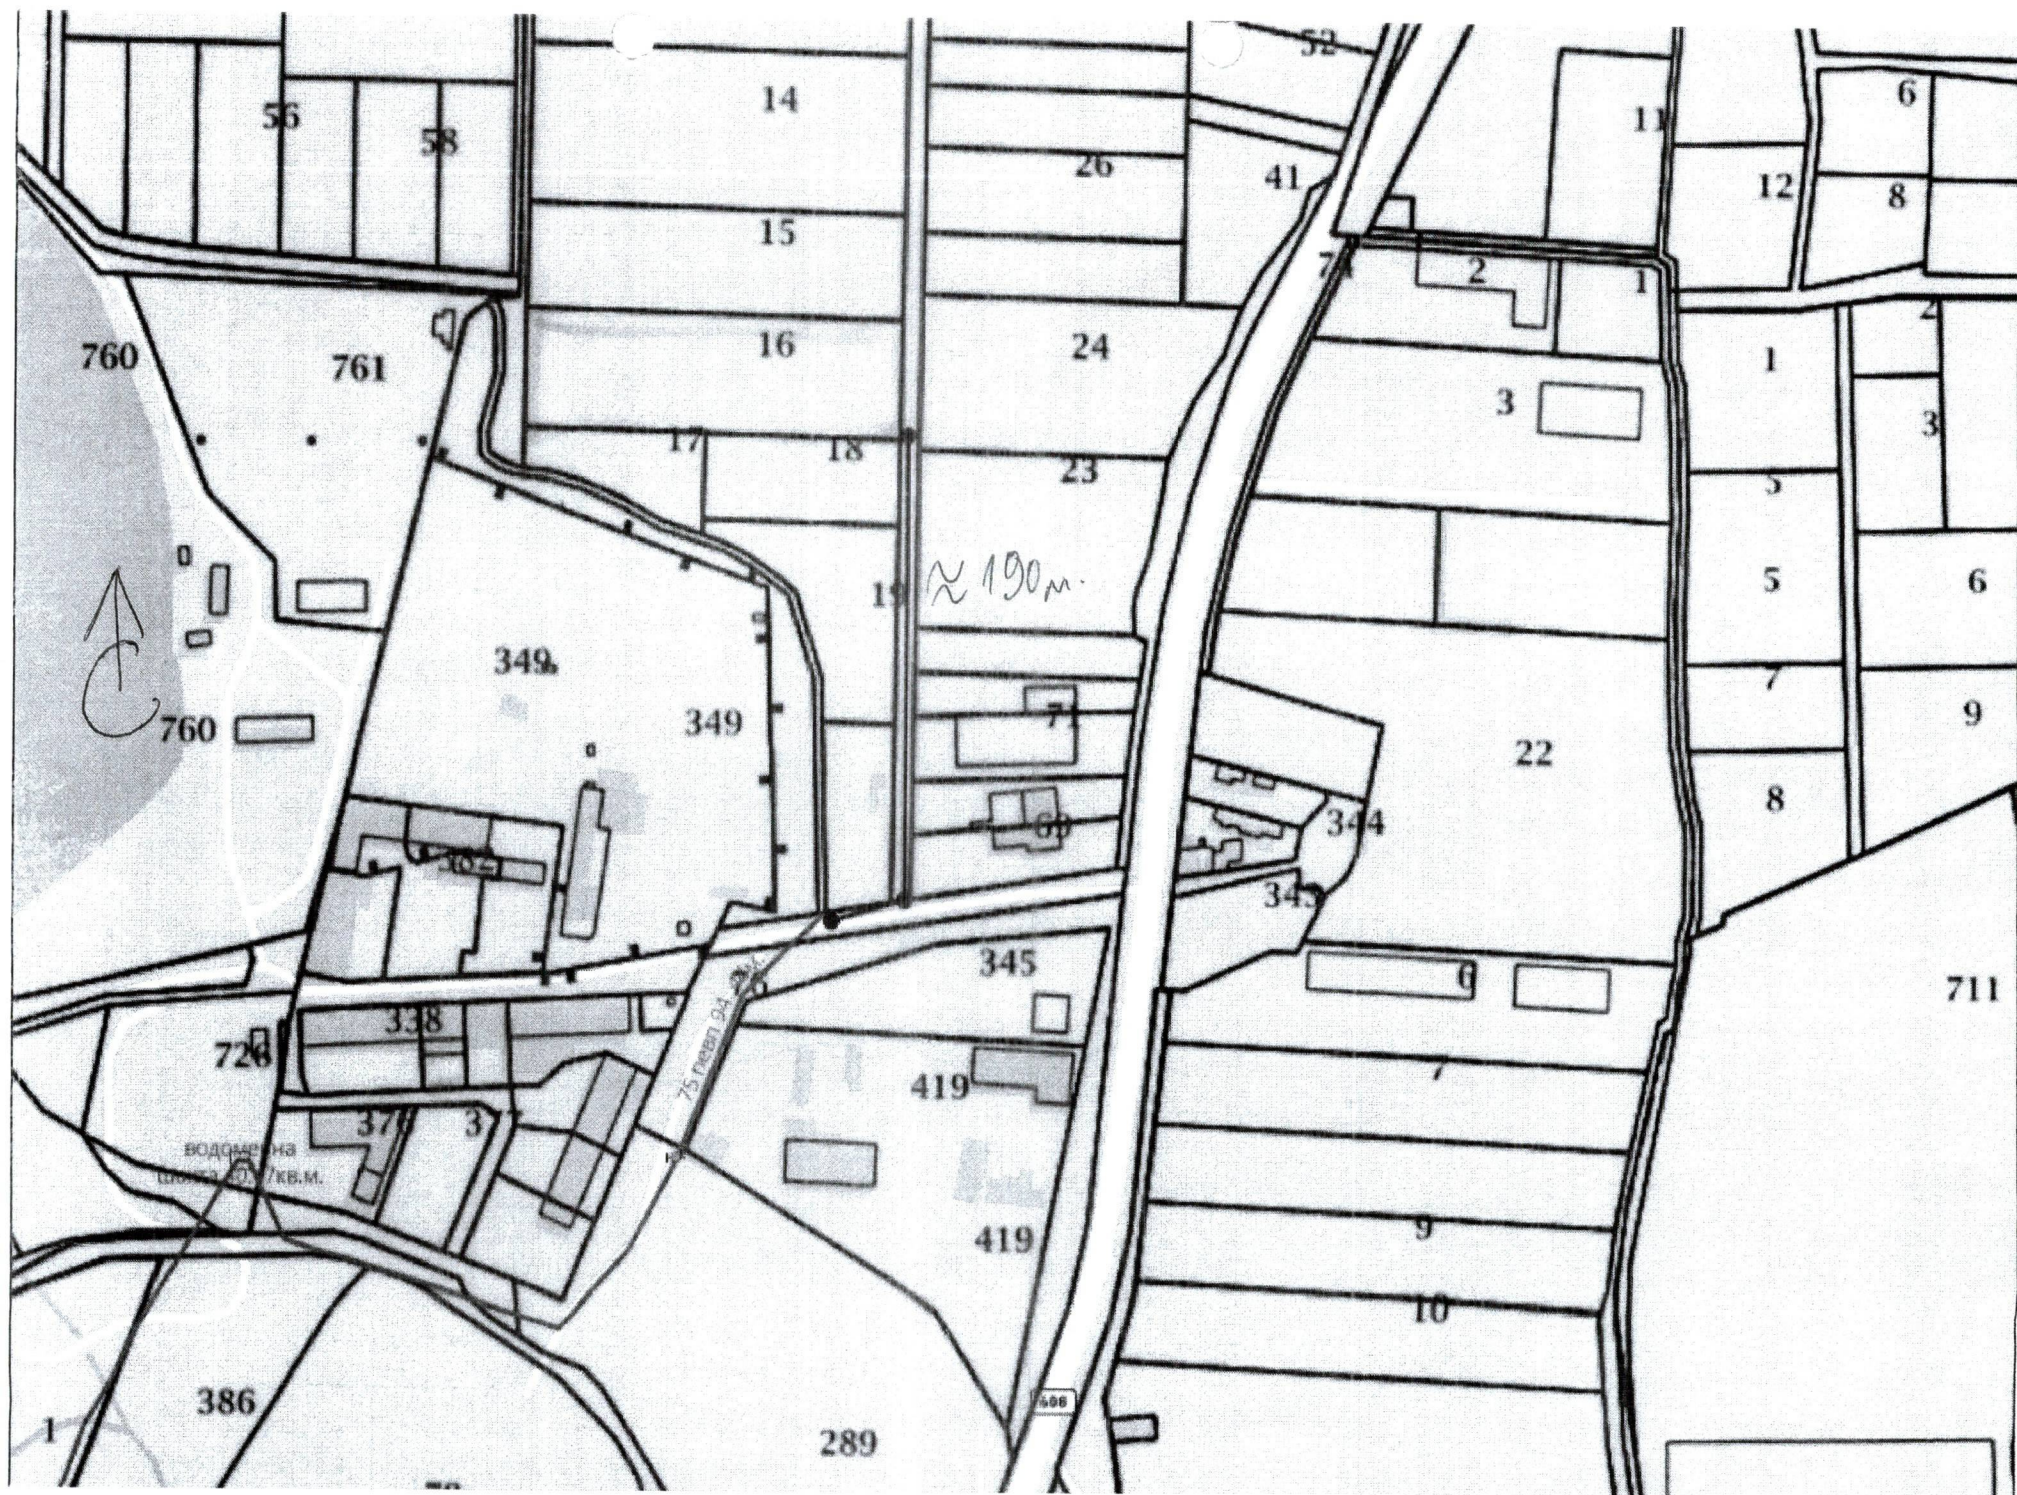

ПЛОЩИ НА СЕРВИТУТА ПО ПИ , ДЪЛЖИНА НА ТРАСЕТО ПО ПИ

ОБЕКТ: ПРЕДЛОЖЕНИЕ ЗА ПУП-ПАРЦЕЛАРЕН ПЛАН НА ЕЛЕМЕНТИ НА ТЕХНИЧЕСКАТА ИНФРАСТРУКТУРА ЗА ОСИГУРЯВАНЕ НА ВИК ЗАХРАНВАНЕ ДО ПОЗЕМЛЕН ИМОТ С ИДЕНТИФИКАТОР 06848.22.16 ОТ КККР НА ЗЕМЛИЩЕ С.БУЗОВГРАД, ОДОБРЕНА СЪС ЗАПОВЕД № РД-18-396/09.02.2018г. НА ИЗПЪЛНИТЕЛЕН ДИРЕКТОР НА АГКК

ВЪЗЛОЖИТЕЛ: „МАКРА“ЕООД

№	Идентификатор	Местност	Вид територия	Трайно ползване	Вид собственост	Собственост	Площ на имота	Дължина водопровод
1	06848.22.75	Землище с.Бузовград	Земеделска	За селскостопански, горски, ведомствен път	Общинска публична	Община Казанлък	1379 м ²	28.00
2	06848.22.44	Землище с.Бузовград	Земеделска	За селскостопански, горски, ведомствен път	Общинска публична	Община Казанлък	4935 м ²	162.00
Дължина на водопровода до ПИ 06848.22.16 е равна на 192.00 м.,площа на сервитута е равна 134.4 кв.м и преминава през ПИ 06848.22.75 с дължина 28.0 м,и през ПИ 06848.22.44 с дължина от 162.0 м.								Общо: 192.00 м ²

Съставил
/ инж. С. Мирлев/

ПЛОЩИ НА СЕРВИТУТА ПО ПИ , ДЪЛЖИНА НА ТРАСЕТО ПО ПИ
ОБЕКТ: ПРЕДЛОЖЕНИЕ ЗА ПУП-ПАРЦЕЛАРЕН ПЛАН НА ЕЛЕМЕНТИ НА ТЕХНИЧЕСКАТА ИНФРАСТРУКТУРА ЗА
ОСИГУРЯВАНЕ НА ВИК ЗАХРАНВАНЕ ДО ПОЗЕМЛЕН ИМОТ С ИДЕНТИФИКАТОР 06848.22.16 ОТ КККР НА ЗЕМЛИЩЕ С.БУЗОВГРАД,
ОДОБРЕНА СЪС ЗАПОВЕД № РД-18-396/09.02.2018г. НА ИЗПЪЛНИТЕЛЕН ДИРЕКТОР НА АГКК

ВЪЗЛОЖИТЕЛ: „МАКРА“ЕООД

№	Идентификатор	Местност	Вид територия	Трайно ползване	Вид собственост	Собственост	Площ на имота	Дължина водопровод
1	06848.22.75	Землище с.Бузовград	Земеделска	За селскостопански, горски, ведомствен път	Общинска публична	Община Казанлък	1379 м ²	28.00
2	06848.22.44	Землище с.Бузовград	Земеделска	За селскостопански, горски, ведомствен път	Общинска публична	Община Казанлък	4935 м ²	162.00
Дължина на водопровода до ПИ 06848.22.16 е равна на 192.00 м.,площа на сервитута е равна 134.4 кв.м и преминава през ПИ 06848.22.75 с дължина 28.0 м,и през ПИ 06848.22.44 с дължина от 162.0 м.								Общо: 192.00 м ²

Съставил .
/ инж. С. Мирлев/

ПАРЦЕЛАРЕН ПЛАН

ЗА ТРАСЕ НА ВЪНШЕН ВОДОПРОВОД ЗАХРАНВАЩ ПОЗЕМЛЕН ИМОТ
С ИДЕНТИФИКАТОР 06848.22.16 ОТ КККР НА ЗЕМЛИЩЕ С.БУЗОВГРАД,

МАЩАБ 1:1000

26



ЛЕГЕНДА

- Новопроектиран водопровод ф 75,
- Сервитут на новопроектиран водопровод ф 75,
- Съществуващ селищен водопровод
- Нива-собственост на възложителя /ПИ 06848.22.16/

КООРДИНАТЕН РЕГИСТЪР

Координатна система: БГС-2006

на чулки на трасе водопровод

1	4717896.17	489891.86
2	4717900.10	489919.57
3	4718062.06	489922.43
4	4718062.13	489920.43

Изработил: инж. Ст. Мирчев